COMUNE DI PRATO

OGGETTO:

PIANO DI LOTTIZZAZIONE SU AREA POSTA IN LOCALITÀ S. GIORGIO A COLONICA, VIA CAMILLO DAMI.

(P.D.L. 293/2012 con P.G. 104028 del 02.08.2012)

PROGETTISTI:

Arch. ANGIOLO PACINI
C.F.: PCN NGL 54T23 G999F

Arch. DILETTA PROVVEDI
C.F.: PRV DTT 73B57 D612C

COMMITTENTI:

CONSORZIO I BRINI
via Gramignano, 76
50013 - Campi Bisenzio
C.F. 94218190489
Il Presidente:
Sig. Brini Andrea
C.F. BRN NDR 73R31 D612Z

ELABORATO

PLANIMETRIA GENERALE CON INDICAZIONE DELLE DISTANZE TRA I VARI EDIFICI, LE STRADE ED I CONFINI.

TAVOLA N° 3quater

CODICE COMUNE

SCALA: 1:200

DATA

Arch.Provvedi Diletta

VIA Q. BALDINUCCI, 14/a - 59100 PRATO - tel e fax: 0574.400368
Codice Fiscale e Partiva I.V.A. 01811580974

UFFICIO PROGETTI
ARCHITETTI & INGEGNERI
VIA A. DE GASPERI, 33 - 59100 PRATO - tel: 0574.592630
Codice Fiscale e Partiva I.V.A. 01779820974

LEGENDA	
	Perimetrazione PDL
	Limite dell'area a destinazione privata
	Limite dell'area residuale del PdL n.20
	PDL n. 284 - 2012
	Superficie verde pubblico
	Superficie permeabile verde privato
	Superficie non filtrante
	Superficie pavimentata
	Edifici di progetto ricompresi nell'area di intervento del PdL n. 20
	Edifici esistenti
	Palo illuminazione pubblica esistente
A B	Palo illuminazione pubblica esistente da riposizionare in A / B
	Punto illuminazione pubblica di progetto palo h. 8 m tipo Philips Koffer2 SGP100 - 100W
	Raccordo tra marciapiede e piano stradale con rampe di pendenza massima 5 %
R D	Raccolta differenziata
	Accesso pedonale agli edifici
C.E.	Cabina ENEL
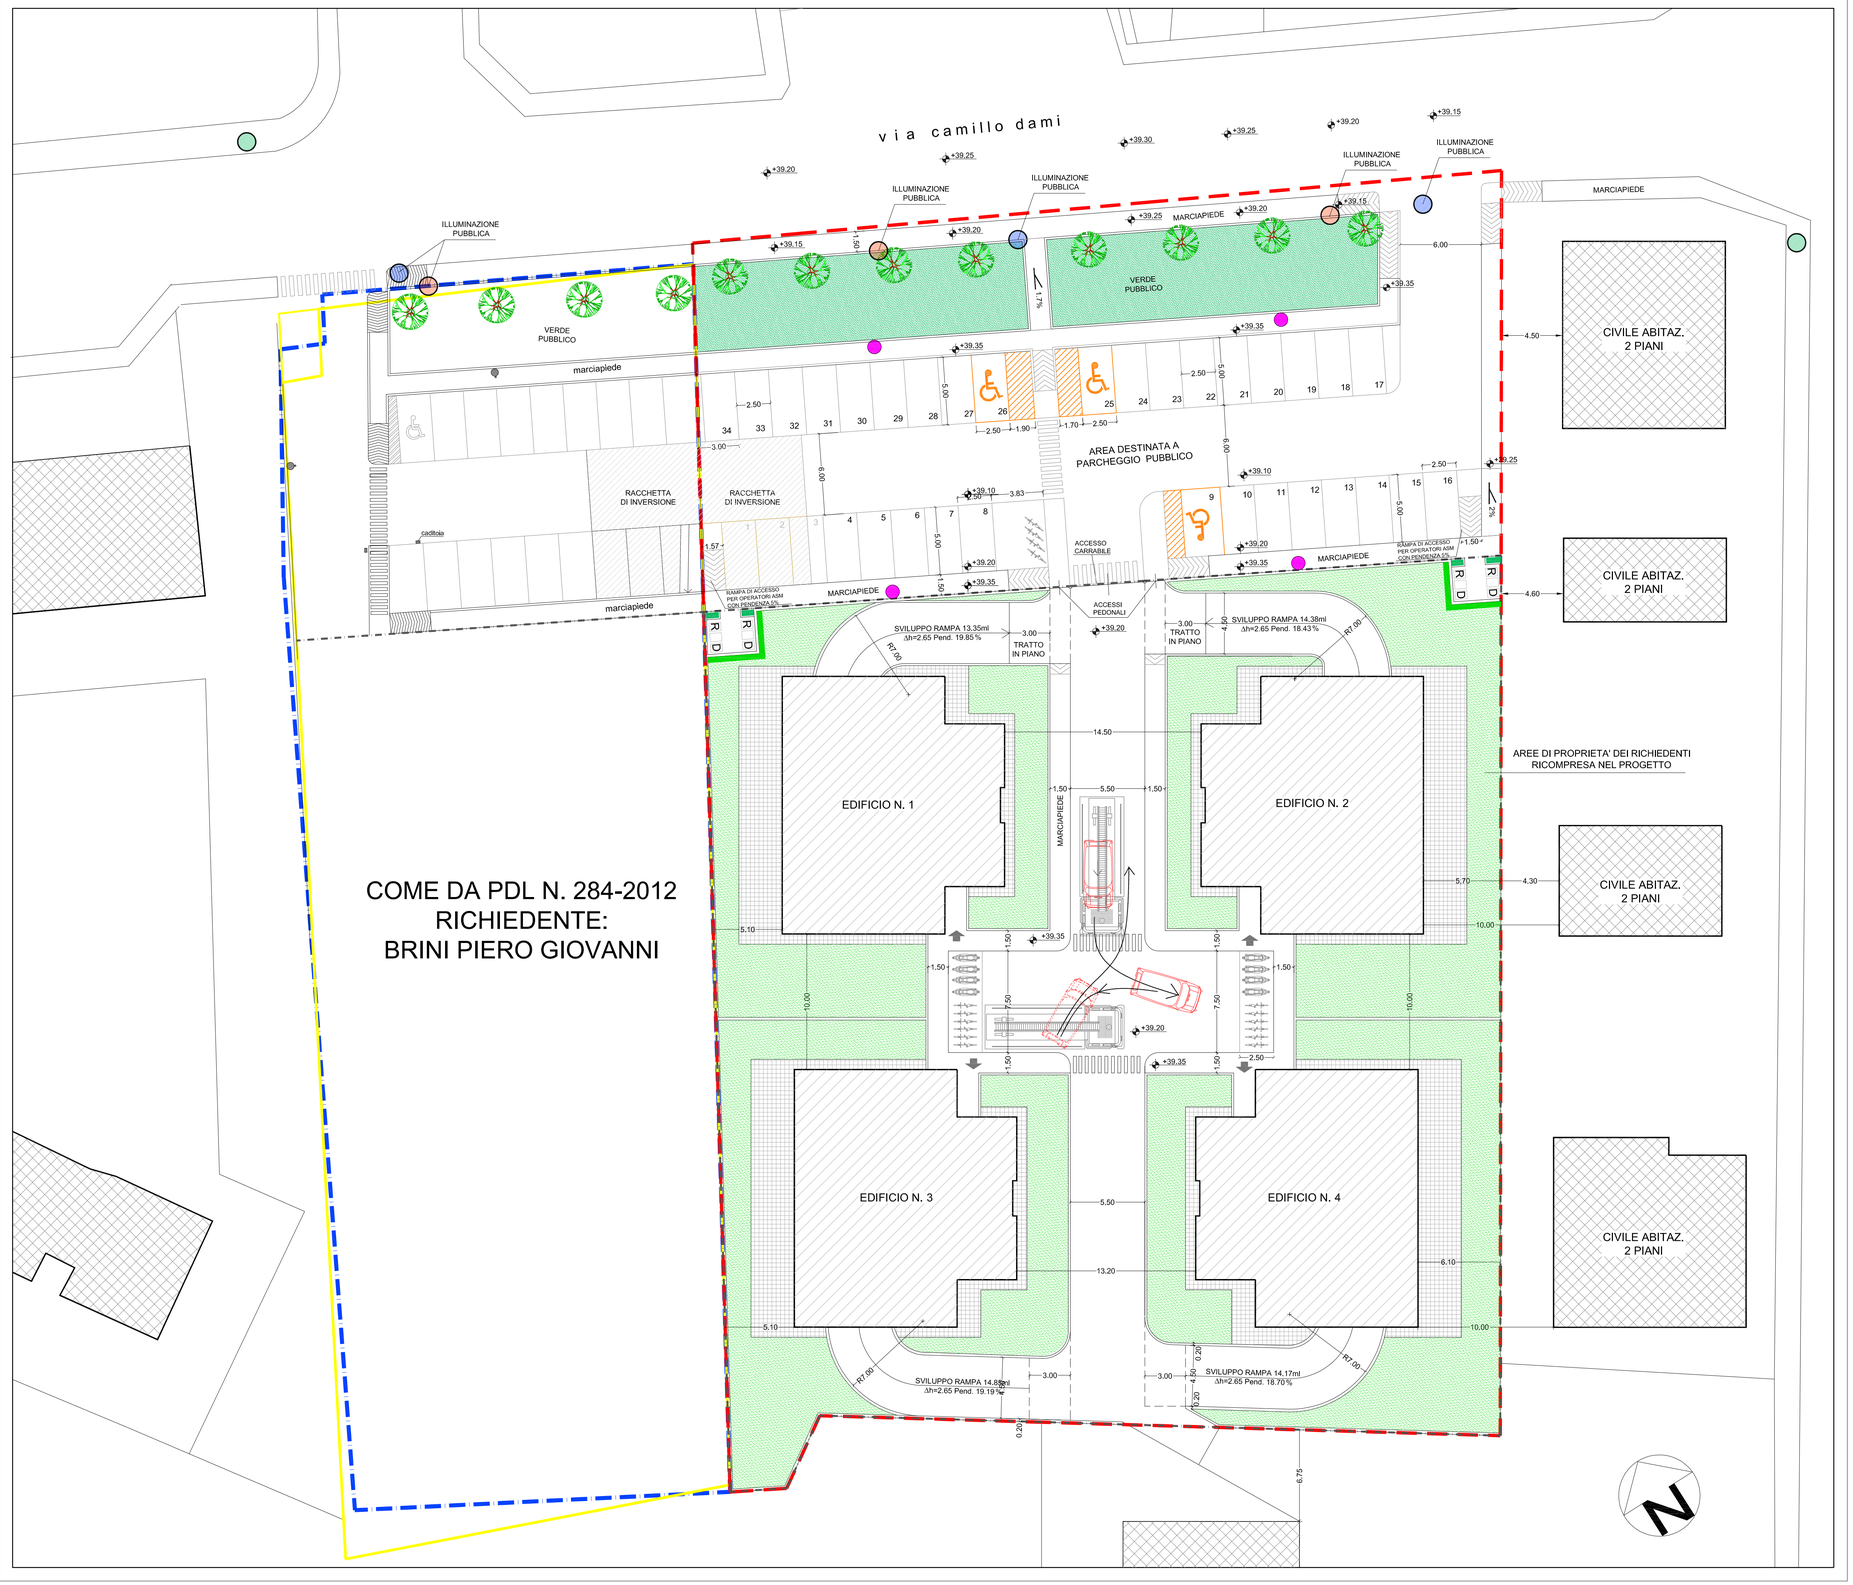
PARTICOLARI
PIAZZOLE INTERNE
SCALA 1:100