

# COMUNE DI PRATO

OGGETTO:

**PIANO DI LOTTIZZAZIONE SU AREA POSTA IN LOCALITÀ  
S. GIORGIO A COLONICA, VIA CAMILLO DAMI.**

(P.D.L. 293/2012 con P.G. 104028 del 02.08.2012)

PROGETTISTI:

Arch. ANGILO PACINI  
C.F.: PCN NGL 54T23 G999F

COMMITTENTI:

CONSORZIO I BRINI  
via Gramignano, 76  
50013 - Campi Bisenzio  
C.F. 94218190489  
Il Presidente:  
Sig. Brini Andrea  
C.F. BRN NDR 73R31 D612Z

Arch. DILETTA PROVVEDI  
C.F.: PRV DTT 73B57 D612C

ELABORATO

**PLANIMETRIA CON INDICAZIONE DEI  
PRESIDI DEGLI ENTI EROGATORI**

TAVOLA N°

10 quater

CODICE COMUNE

SCALA:

1: 500

DATA


29.10.2013

Arch. Provvedi Diletta

VIA Q. BALDINUCCI, 14/a - 59100 PRATO - tel e fax: 0574.400368  
Codice Fiscale e Partiva I.V.A. 01811580974

UFFICIO PROGETTI

ARCHITETTI & INGEGNERI  
VIA A. DE GASPERI, 33 - 59100 PRATO - tel:  
0574.592630  
Codice Fiscale e Partiva I.V.A. 01779820974

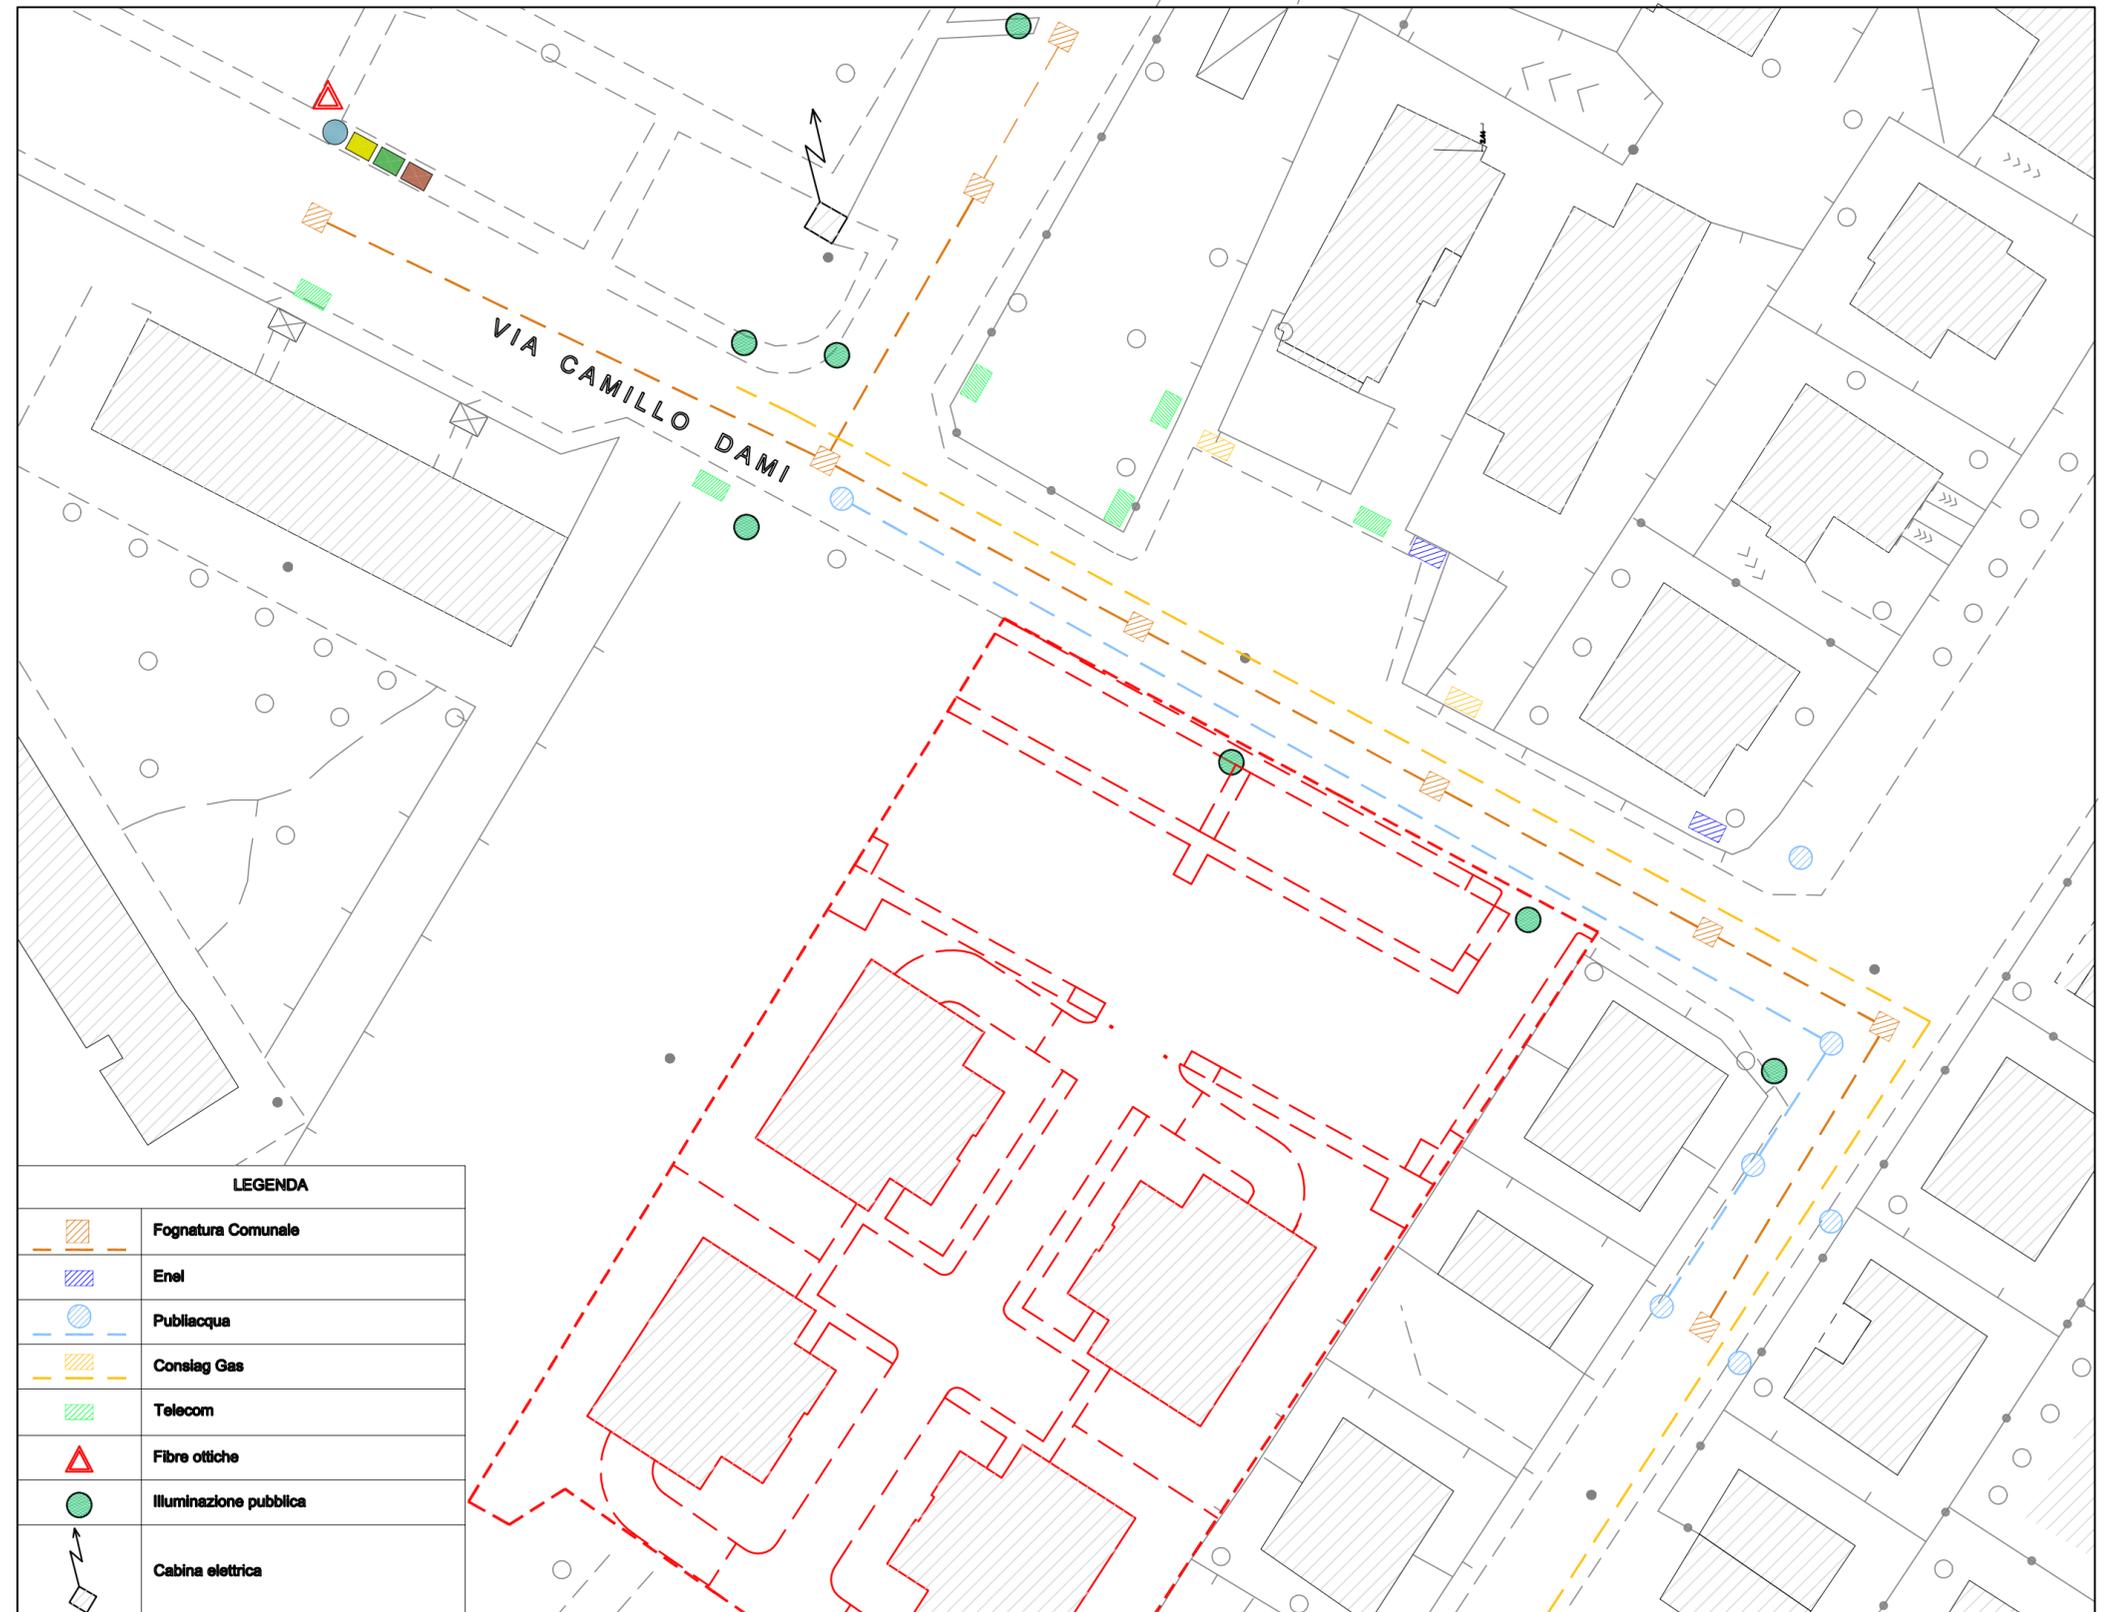

## LEGENDA

	Fognatura Comunale
	Enel
	Publicacqua
	Consiag Gas
	Telecom
	Fibre ottiche
	Illuminazione pubblica
	Cabina elettrica