COMUNE DI PRATO

OGGETTO:

PIANO DI LOTTIZZAZIONE SU AREA POSTA IN LOCALITÀ S. GIORGIO A COLONICA, VIA CAMILLO DAMI.

(P.D.L. 293/2012 con P.G. 104028 del 02.08.2012)

PROGETTISTI:

Arch. ANGIOLO PACINI
C.F.: PCN NGL 54T23 G999F

Arch. DILETTA PROVVEDI
C.F.: PRV DTT 73B57 D612C

COMMITTENTI:

CONSORZIO I BRINI
via Gramignano, 76
50013 - Campi Bisenzio
C.F. 94218190489
Il Presidente:
Sig. Brini Andrea
C.F. BRN NDR 73R31 D612Z

ELABORATO

PROGETTO PER L'IMPIANTO DI ILLUMINAZIONE DELL'AREA DESTINATA A PARCHEGGIO PUBBLICO

TAVOLA N° 11 ter

CODICE COMUNE

SCALA: 1:200

DATA 29.10.2013

Arch.Provvedi Diletta

VIA Q. BALDINUCCI, 14/a – 59100 PRATO – tel e fax: 0574.400368
Codice Fiscale e Partiva I.V.A. 01811580974

UFFICIO PROGETTI
ARCHITETTI & INGEGNERI
VIA A. DE GASPERI, 33 – 59100 PRATO – tel: 0574.592630
Codice Fiscale e Partiva I.V.A. 01779820974

N.B. LE OPERE DI SPOSTAMENTO DELL'ILLUMINAZIONE PUBBLICA IN FREGIO ALLA VIABILITA' SONO DA RICHIEDERE AL MOMENTO DELL'ESECUZIONE DEI LAVORI

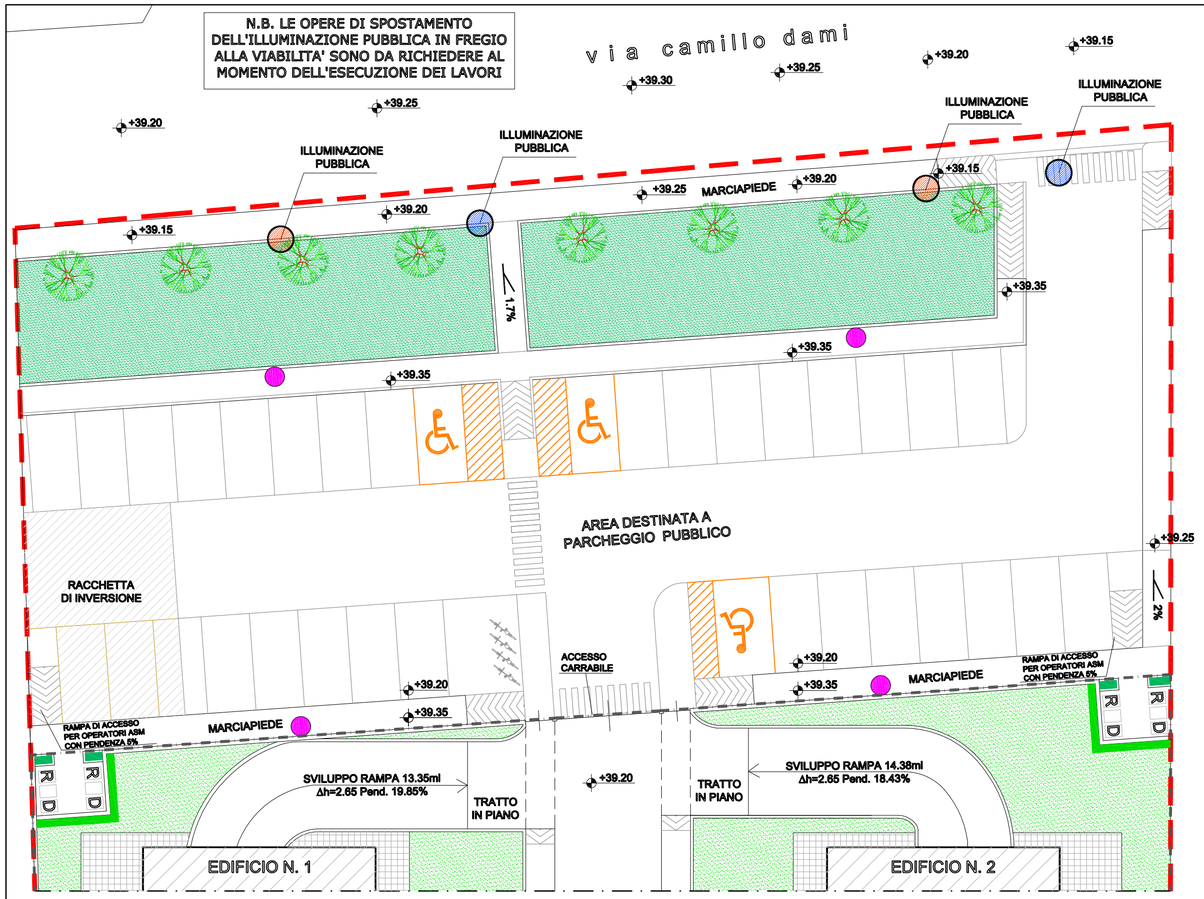

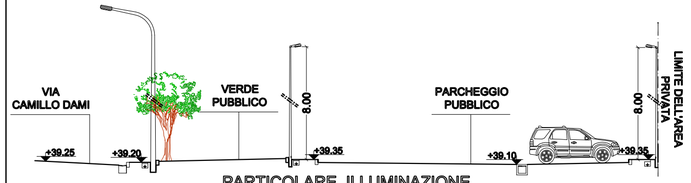

PARTICOLARE ILLUMINAZIONE PARCHEGGIO PUBBLICO

LEGENDA	
	Perimetrazione PDL
	Limite dell'area a destinazione privata
	Superficie verde pubblico
	Superficie permeabile verde privato
	Superficie non filtrante
	Superficie pavimentata
	Edifici di progetto ricompresi nell'area di intervento del PdL n. 20
	Palo illuminazione pubblica esistente
A B	Palo illuminazione pubblica esistente da riposizionare in A / B
	Punto illuminazione pubblica di progetto palo h. 8 m tipo Philips Koffer2 SGP100 - 100W
	Raccordo tra marciapiede e piano stradale con rampe di pendenza massima 5%
R D	Raccolta differenziata
C.E.	Cabina ENEL