

COMUNE DI PRATO

OGGETTO:

PIANO DI LOTTIZZAZIONE SU AREA POSTA IN LOCALITÀ S. GIORGIO A COLONICA, VIA CAMILLO DAMI.

(P.D.L. 293/2012 con P.G. 104028 del 02.08.2012)

PROGETTISTI:

Arch. ANGILOLO PACINI
C.F.: PCN NGL 54T23 G999F

Arch. DILETTA PROVVEDI
C.F.: PRV DTT 73B57 D612C

COMMITTENTI:

CONSORZIO I BRINI
via Gramignano, 76
50013 - Campi Bisenzio
C.F. 94218190489
Il Presidente:
Sig. Brini Andrea
C.F. BRN NDR 73R31 D612Z

ELABORATO

DOCUMENTAZIONE FOTOGRAFICA

TAVOLA N°

12

CODICE COMUNE

SCALA:

1:500

DATA

28.12.2012

Arch.Provvedi Diletta

VIA Q. BALDINUCCI, 14/a - 59100 PRATO - tel e fax: 0574.400368
Codice Fiscale e Partiva I.V.A. 01811580974

UFFICIO PROGETTI

ARCHITETTI & INGEGNERI
VIA A. DE GASPERI, 33 - 59100 PRATO - tel: 0574.592630
Codice Fiscale e Partiva I.V.A. 01779820974

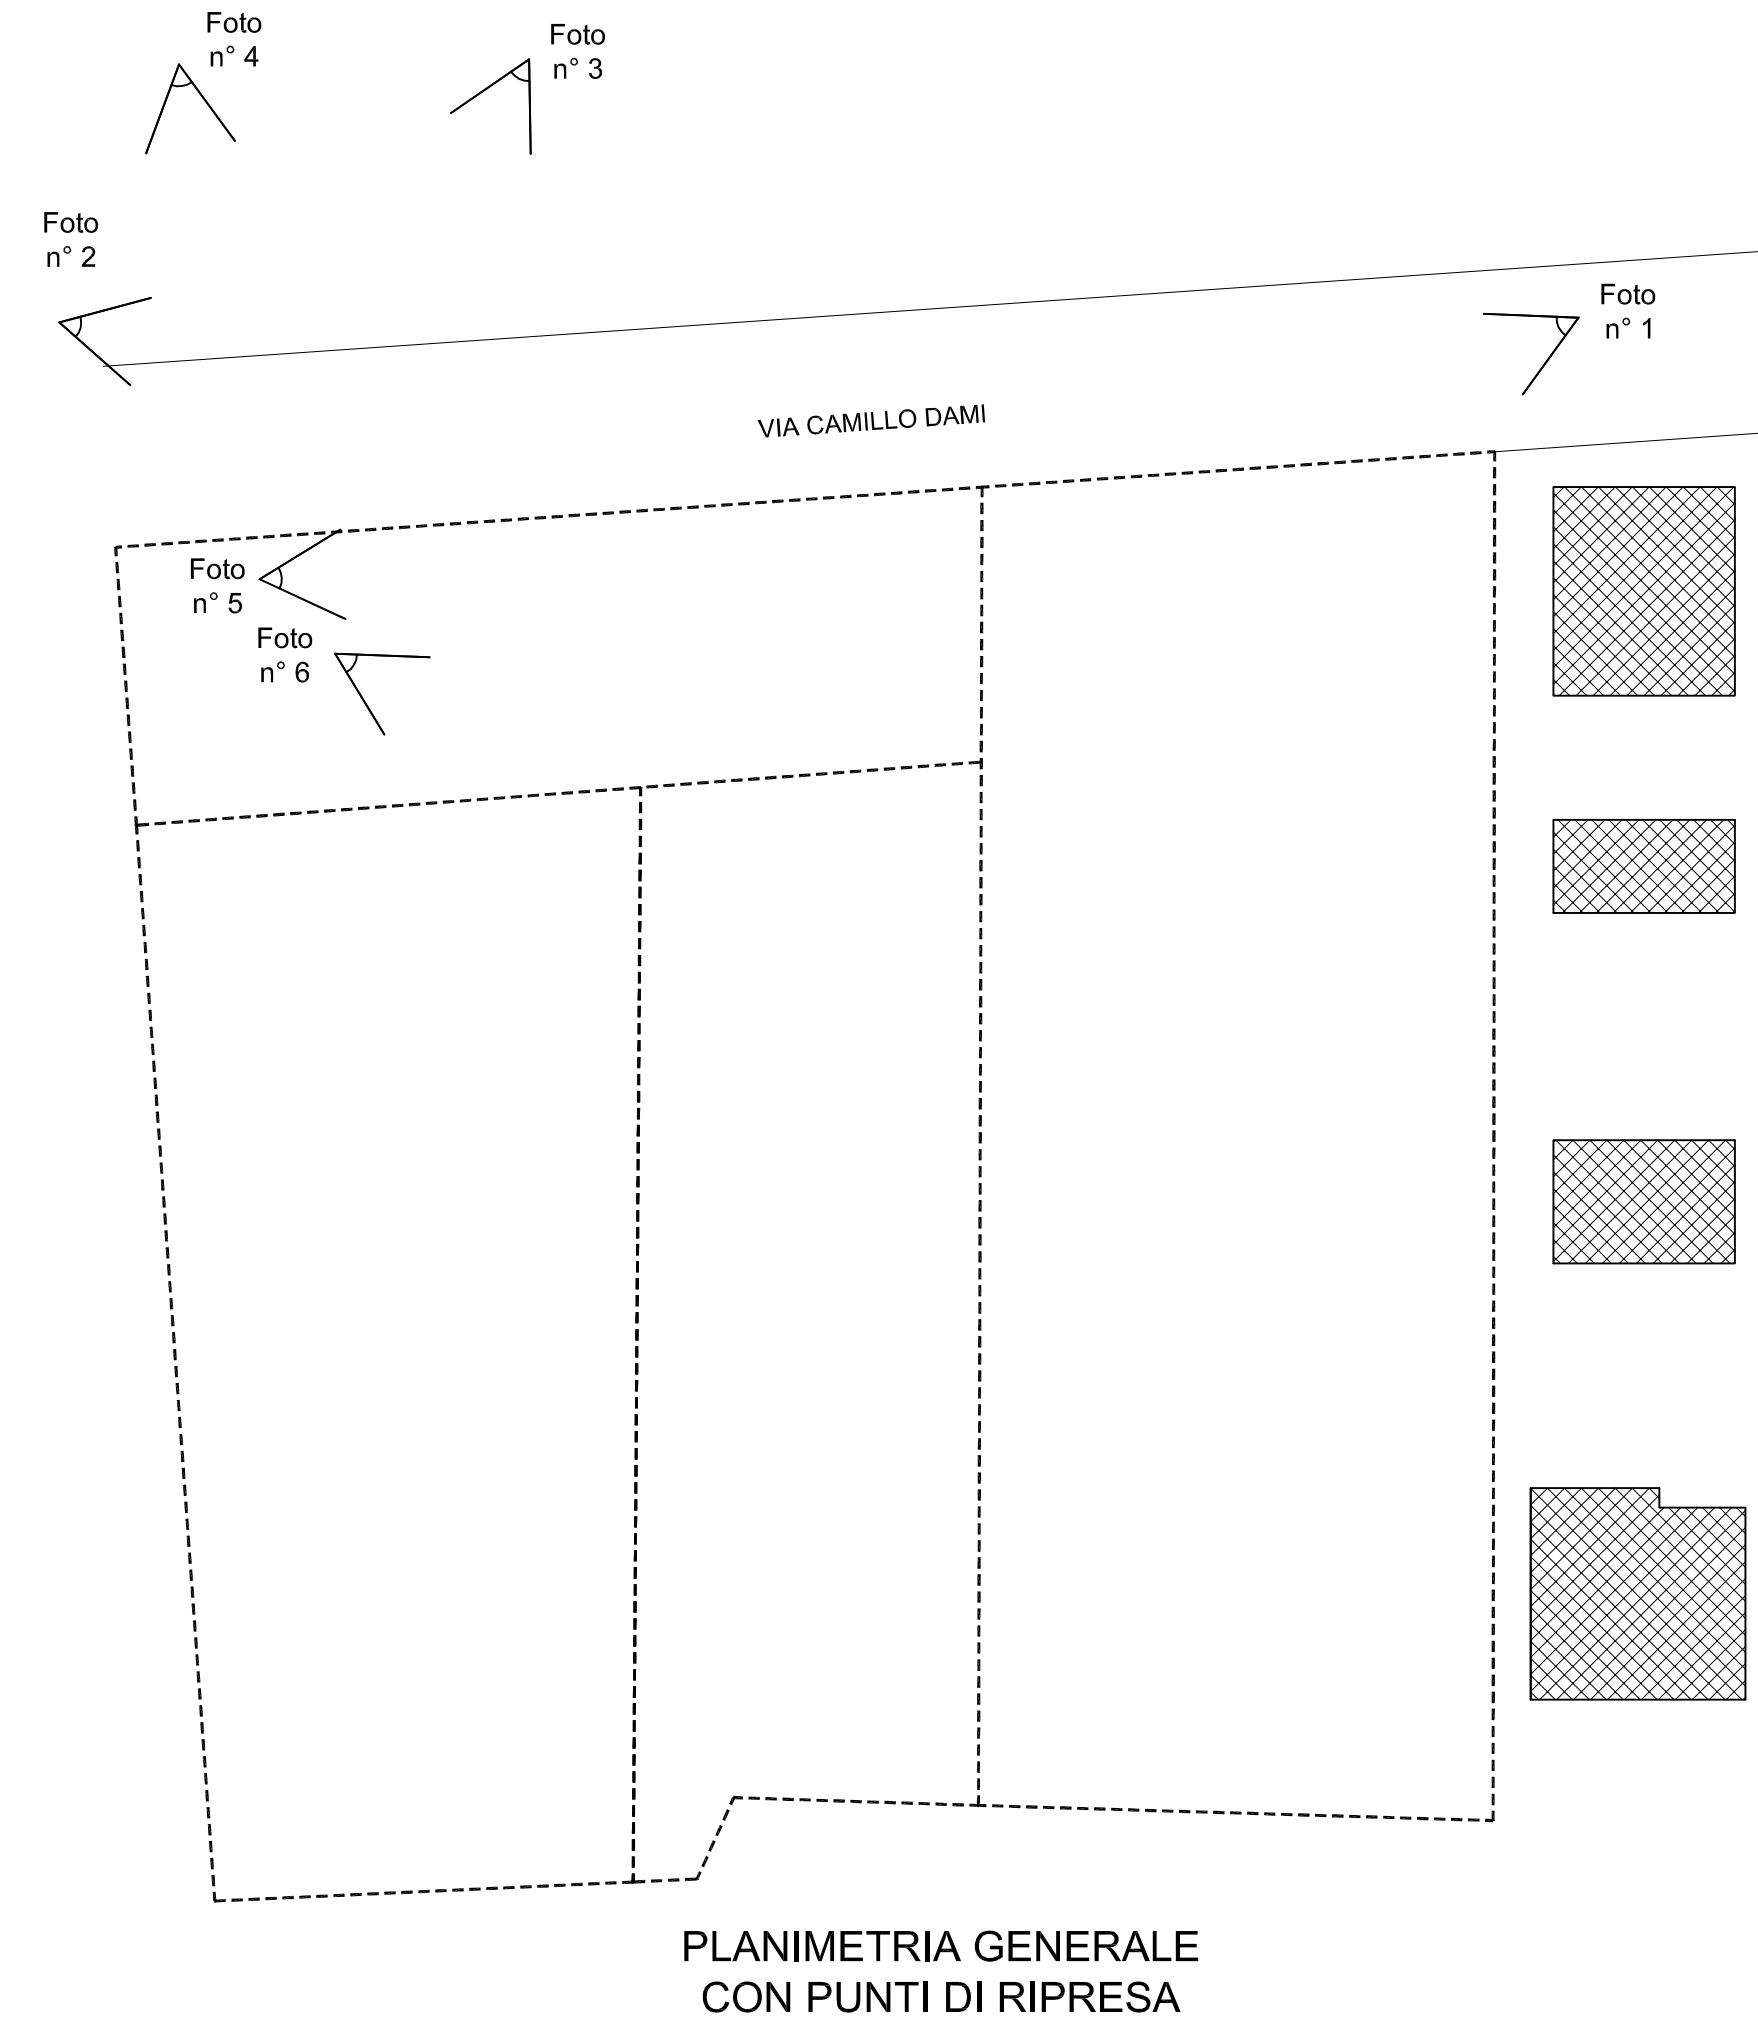


FOTO n°1



FOTO n°3



FOTO n°5



FOTO n°2



FOTO n°4



FOTO n°6

VIA VALERIA CROCINI