

architetto  
colli Luciaro

il progettista  
COLLI LUCIARO

# COMUNE di PRATO

## PIANO di LOTTIZZAZIONE

IL COMMITTENTE  
BRINI PIERO GIOVANNI  
c.v. BRINOVIA 1/A/2/3/4/5/6/7/8/9

UBICAZIONE:

Via Camillo Dami  
loc. San Giorgio a  
Colonica

## TAV. 8

DESTINAZIONE:

RESIDENZIALE


OPERE DI  
URBANIZZAZIONE

GRAFICI IN SCALA 1:100

	illuminazione pubblica palo da esporre con richiesta prima della realizzazione
	illuminazione pubblica palo spostato
	illuminazione pubblica nuovo palo, testa palo h= 8 ml, lampada Philips Koeller 2 sgp 100

illuminazione pubblica  
palo h = ml 8,00

PARTICOLARE 1 scala 1:20

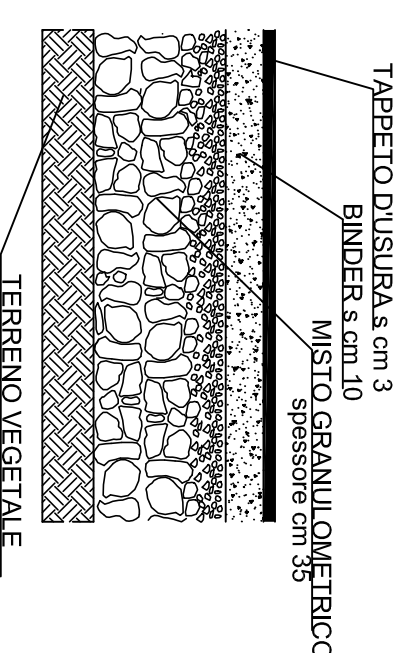

illuminazione pubblica  
palo h = ml 8,00

illuminazione pubblica  
palo esistente



# VIA CAMILLO DAMI

FOGNATURA PUBBLICA ESISTENTE

2321

55

55

88

3079

SUPERFICIE RIPRESA TAPPETINO DUSURA  
SU VIA CAMILLO DAMI  
8.87x30.79 MQ 273.10

MARCIAPIEDE TIPO C23 SUPERFICIE MQ 34.80  
E LUNGHEZZA ML 23.25

2325

AREA VERDE PUBBLICO  
PIANTUMATO

2322

2447

2

805

637

787

592

562

1056

592

562

151

640

609

1

PARCHEGGIO PUBBLICO E  
ALLARGAMENTO STRADALE

3463

1683

1657

3017

1 SUPERFICIE PARCHEGGIO PUBBLICO E ALLARGAMENTI STRADALI  
34.63x16.57/2 + 34.63x16.83/2 + 10.56x5.62 = MQ 637,67

2 SUPERFICIE VERDE PUBBLICO PIANTUMATO  
24.47x6.05/2 + 24.47x6.09/2 = MQ 148,53

TOTALE SUPERFICIE OPERE DI URBANIZZAZIONE  
34.80 + 637,67 + 148,53 = MQ 821,00

# VIA CAMILLO DAMI

area a verde

marciapiede

parcheggio

corsia di manovra

parcheggio

marciapiede

recinzione

PART. 1  
P = 2%

caditoia

caditoia

caditoia

cordonato

cordonato

cordonato

cordonato

cordonato

cordonato

cordonato

cordonato

cordonato