

architetto
colli luciano

il progettista
CLOTTI ASSOCIATI

COMUNE di PRATO

PIANO di LOTTIZZAZIONE

Il COMMITTENTE
BRINI PIERO GIOVANNI
c.f. BRINOVACI270595X

UBICAZIONE:

Via Camillo Dami
loc. San Giorgio a
Colonica








TAV. 11

PROGETTO

DESTINAZIONE:
RESIDENZIALE

DPRG N. 62/R
L.R. 01/05 art. 82
Elaborato della copertura

GRAFICI IN SCALA 1:200

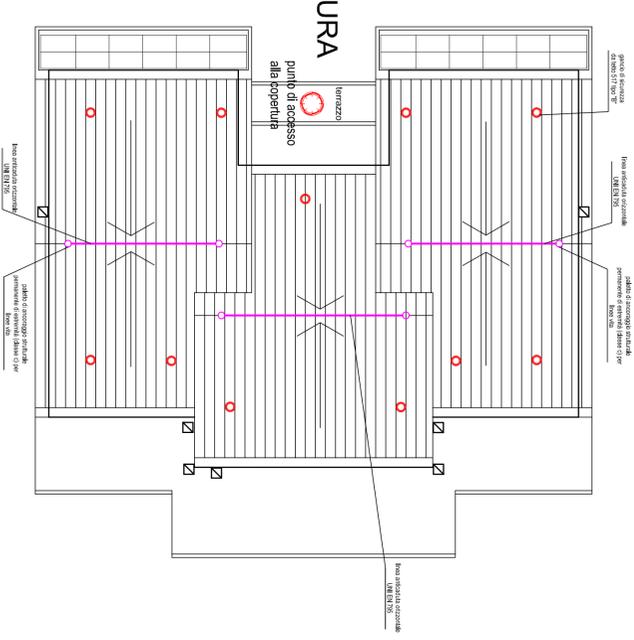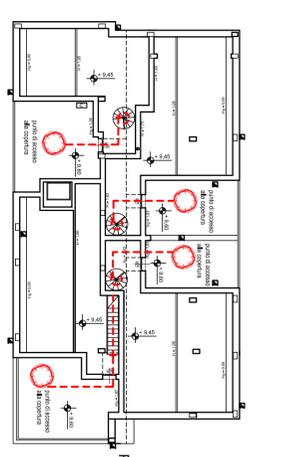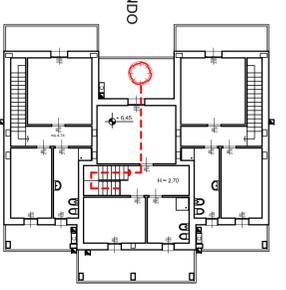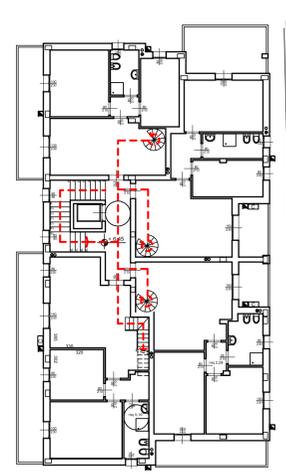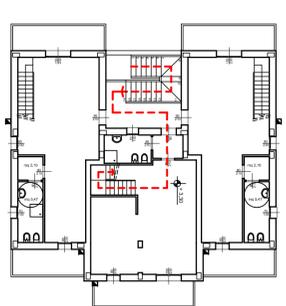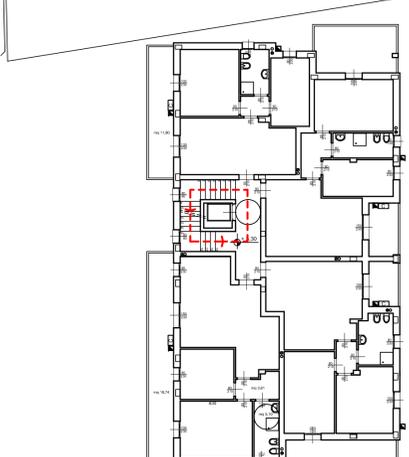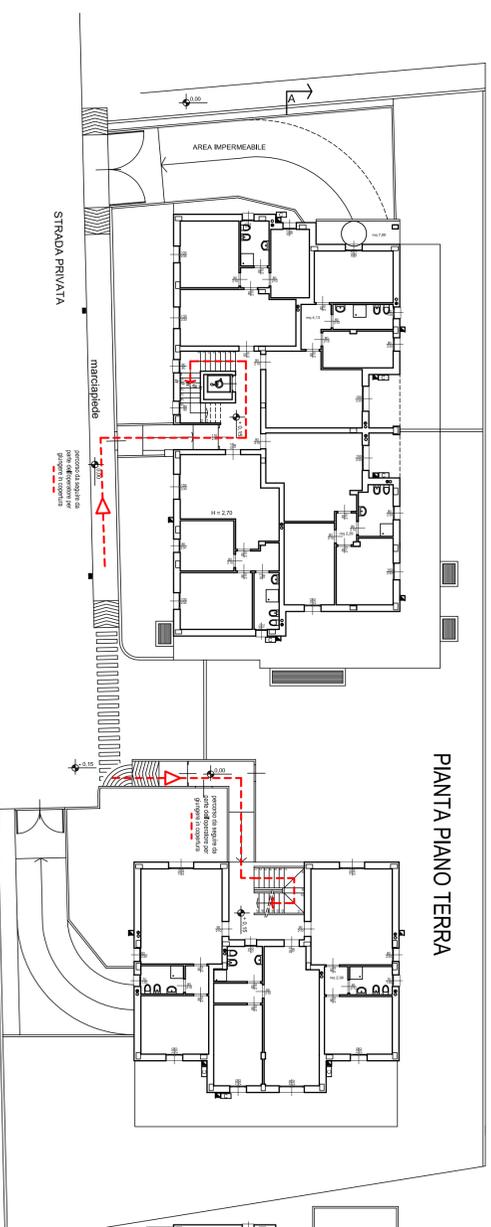

ADOZIONE DI MISURE PREVENTIVE E PROTETTIVE
DI TIPO PROVVISORIO art. 7 comma 4

ANELLI DI SICUREZZA:
ANELLI PERMANENTI SALDAMENTE
CONNESSIONI PERMANENTI DELLA
COPERTURA PER GARANTIRE IL
PASSAGGIO DI EVENTUALI OPERATORI
CHE DEBBAVO ESEGUIRE OPERE
MINUTE DI MANUTENZIONE.

LINEA DI ANCORAGGIO RIGIDA UNI EN 795
ELEMENTI DI COLLEGAMENTO
SOPRALLEVATI PERMANENTI
DISPOSTO ANTERIORMENTE ALLA
ANCORAGGIO RIGIDA COSTITUITA DA
FUNE METALLICA FISSATA AD ANELLI DI
SICUREZZA PERMANENTI

ANCORAGGI STRUTTURALI UNI EN 795
PER GARANTIRE IL PASSAGGIO
PER LINEE DI SICUREZZA E LINEE VITA

PUNTO DI ACCESSO ALLA COPERTURA:
IL TRASFERIMENTO DI UN OPERATORE E
DI MATERIALI ED ISTRUMENTI IN
CONDIZIONI DI SICUREZZA

PERCORSO DI ACCESSO ALLA COPERTURA
PROTEZIONE INDIVIDUALE

SCALE PORTATILI OPPORTUNAMENTE
VINCOLATE ALLA ZONA DI SARACO

PUNTO DI ACCESSO ALLA COPERTURA:
IL TRASFERIMENTO PER IL
PASSAGGIO ED IL TRASFERIMENTO DI
UN OPERATORE E DI MATERIALI ED
ISTRUMENTI IN CONDIZIONI DI SICUREZZA