

**architetto**  
**colli luciano**  
il progettista  
COLONISEGGIO2/W

**IL COMMITTENTE**  
BRINI PIERO GIOVANNI  
c.f. BRNNV41CZ298X

**PLANIMETRIA PRG**  
**PLANIMETRIA**  
**CATASTALE**

**COMUNE di PRATO**  
**PIANO di LOTTIZZAZIONE**

UBICAZIONE:

Via Carrillo Dami  
Ibc. San Giorgio a  
Colonica


DESTINAZIONE:

**RESIDENZIALE**


**TAV. 1**

GRAFICI IN SCALA 1:500

**PLANIMETRIA CATASTALE F. 101 ALL. B, scala 1:1000**  
particelle 1108-1124-1125-1126-1129-1130-1131-1132-1150

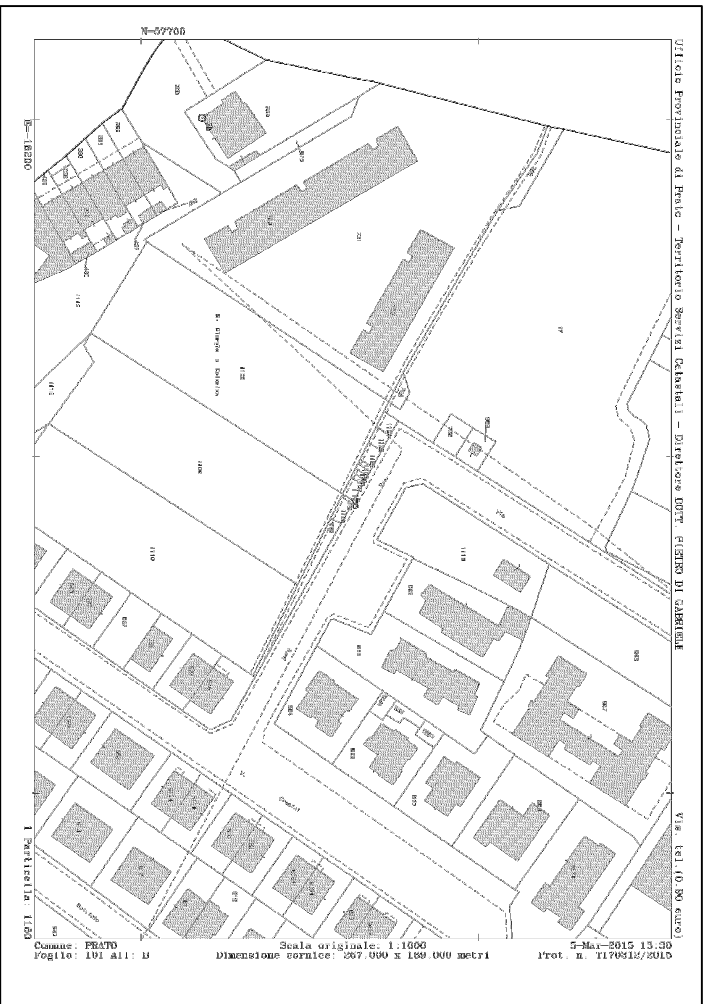

PERIMETRO PIANO ATTUATIVO  
COME DA PRG

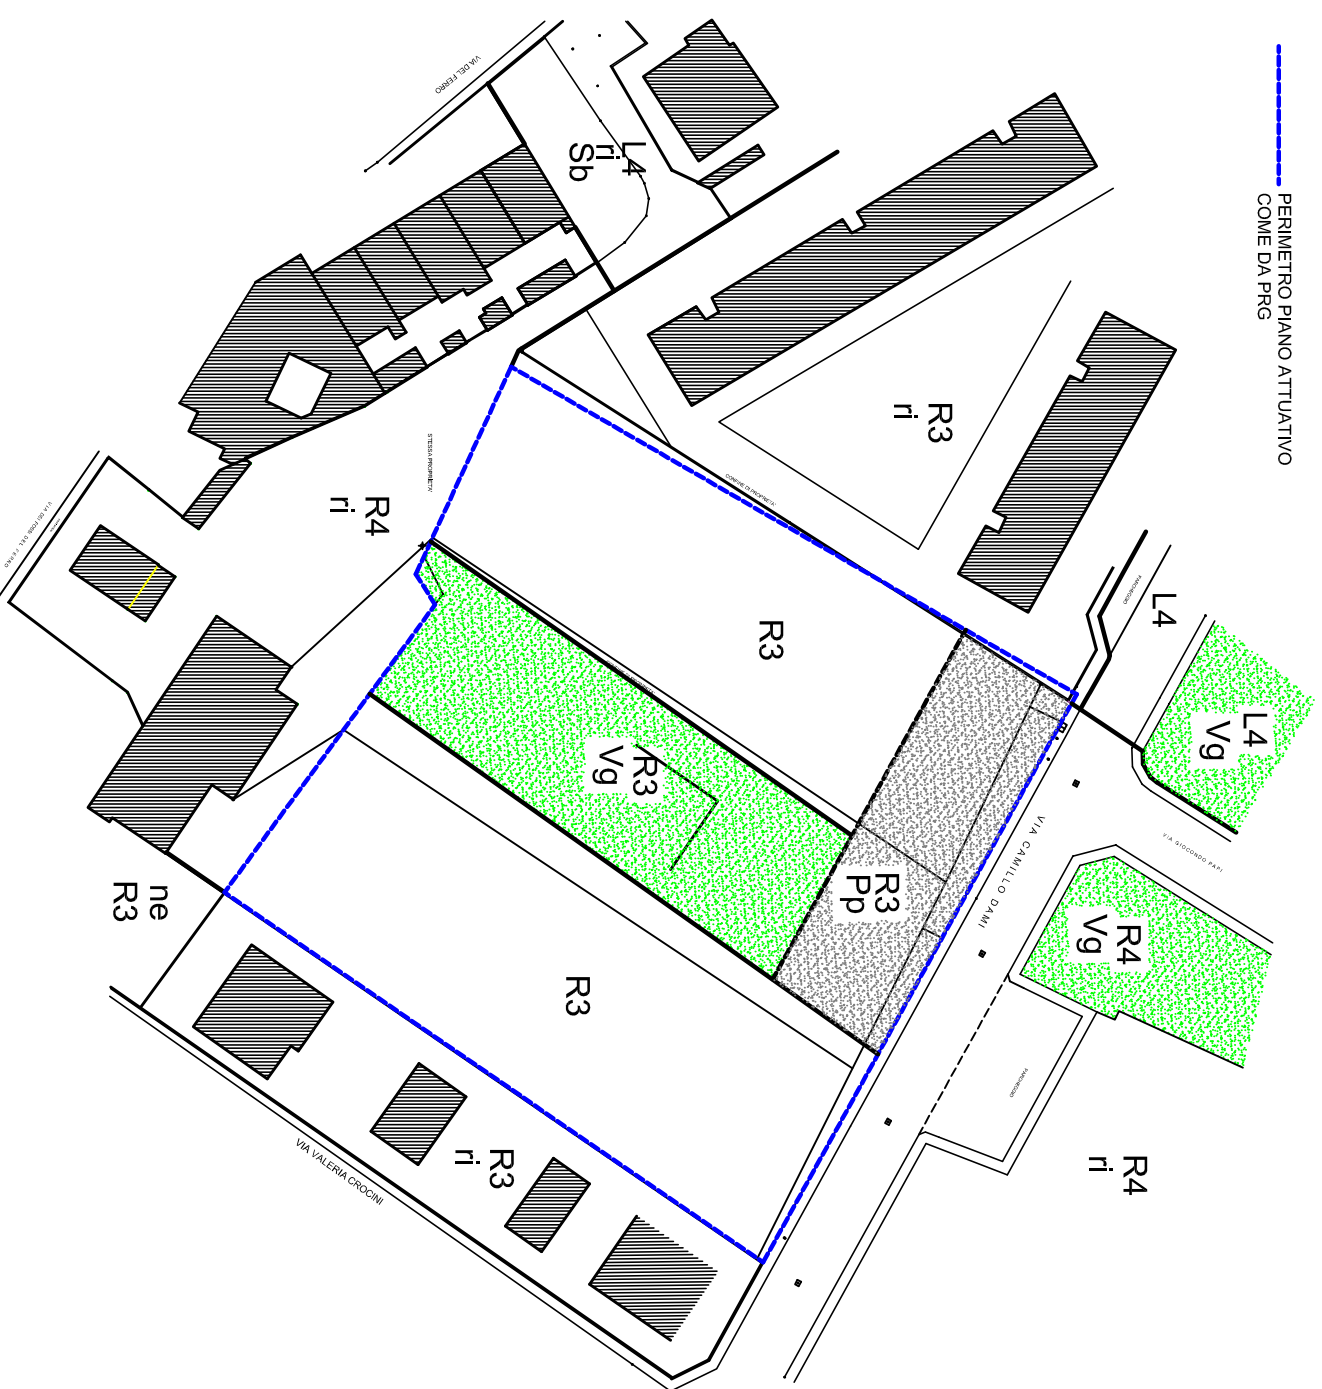

**PLANIMETRIA ESTRATTO PRG, scala 1:500**