

COMUNE di PRATO
PIANO di LOTTIZZAZIONE

il progettista
colli luciano
CALCANESE GIOVANNI
C.T. BRINNAVICCIOTTI

UBICAZIONE:
Via Camillo Dami
loc. San Giorgio a
Colonica

DESTINAZIONE:
RESIDENZIALE


TAV. 3
PROGETTO
PLANIMETRIA

GRAFICI IN SCALA 1:200


	linea lato di pertinenza
	linea area residuale PdL 20
	spazio allentato
	linea occupato
	segnalazione pubblica
	linea verde
	linea gas metano
	linea telecom
	part. 1108
	illuminazione pubblica solo da sportare con richiesta prima della realizzazione
	illuminazione pubblica solo sportata
	illuminazione pubblica solo sportata con richiesta prima della realizzazione
	edifici colorati
	edifici in progetto area residuale PdL 20
	edifici in progetto



NUOVO AREA PUBBLICA
SEZIONE TRASVERSALE, scala 1:100

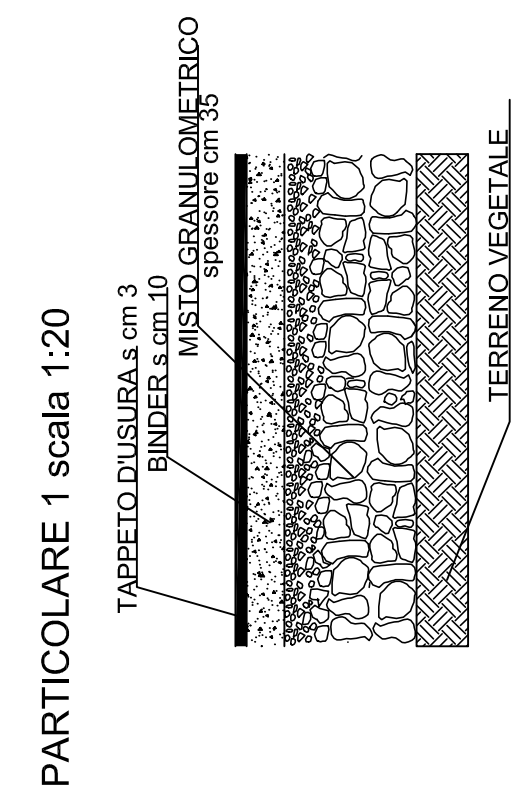

PARTICOLARE 1 scala 1:20

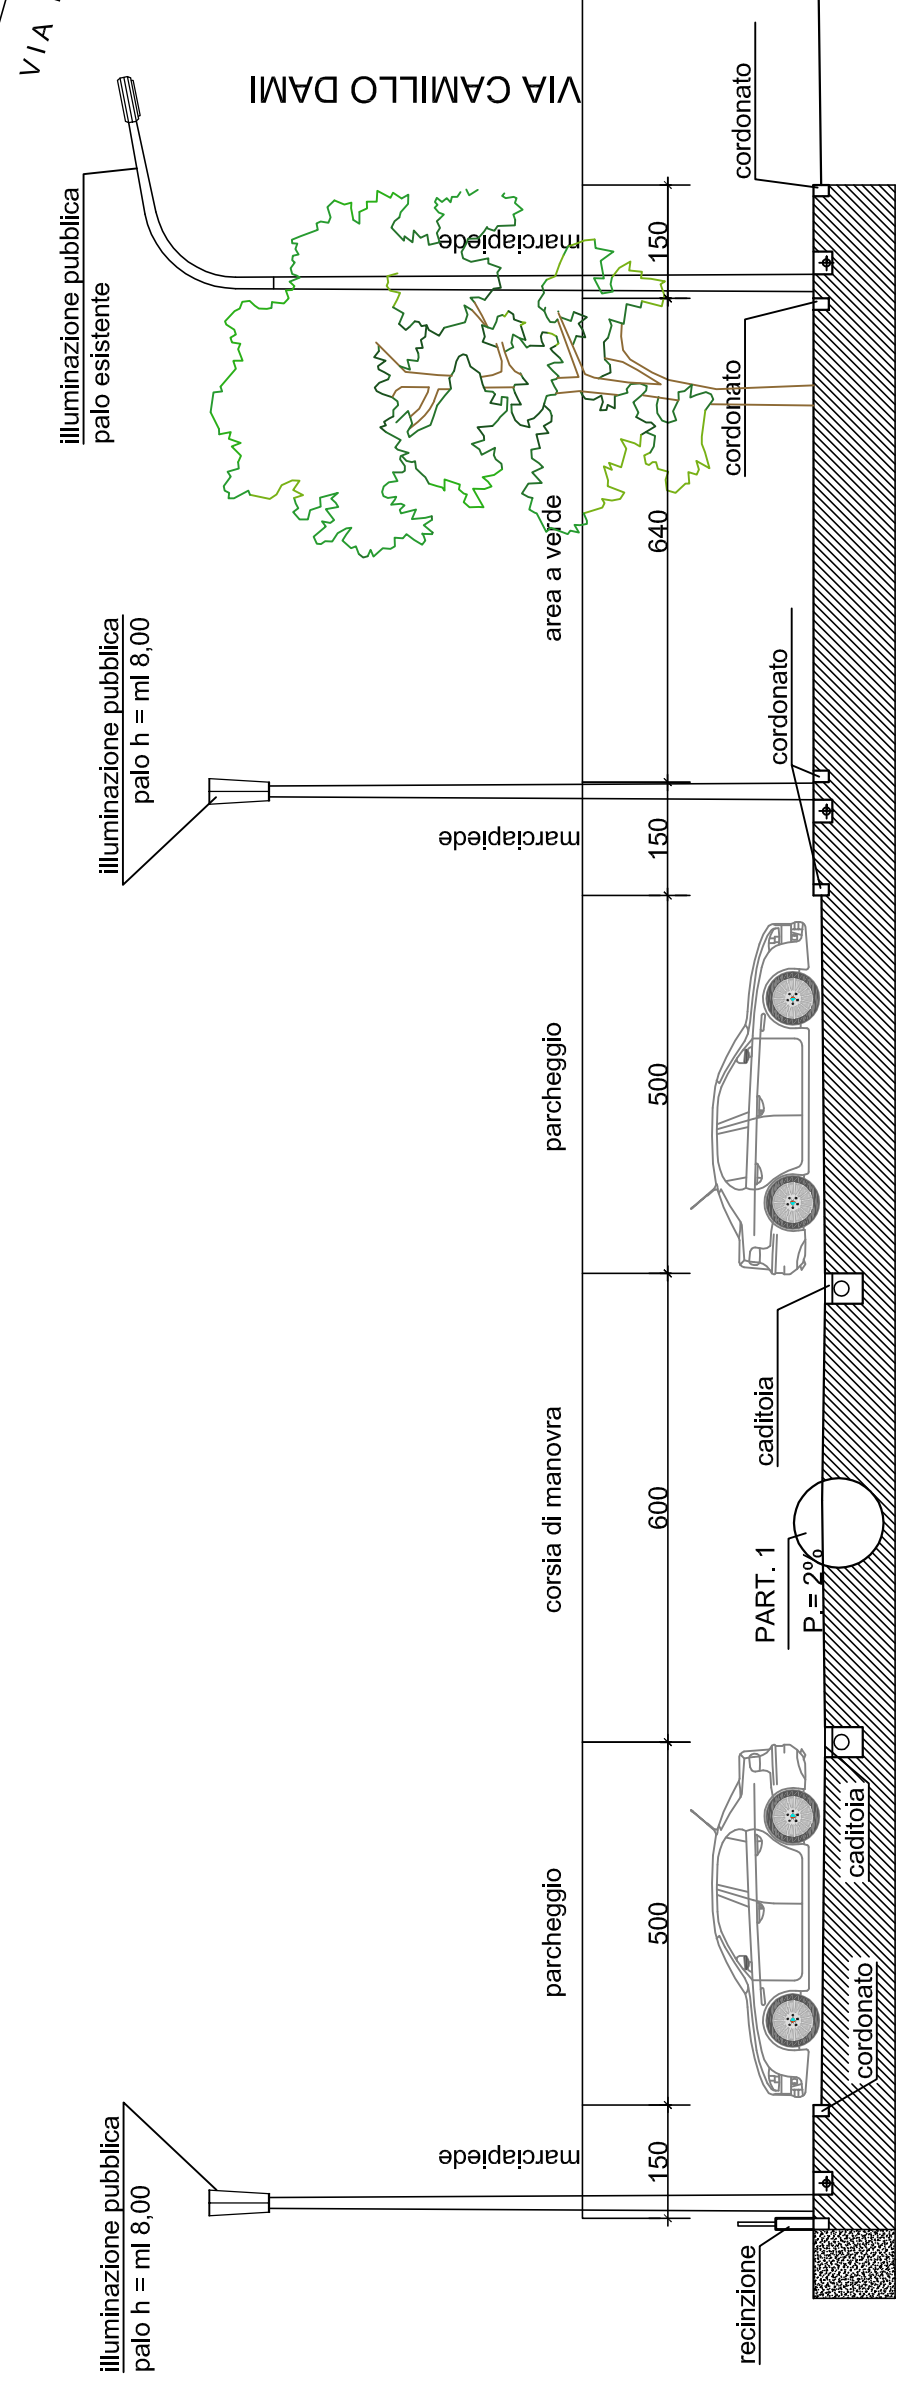

PLANIMETRIA GENERALE, scala 1:200