8

PROPRIETA':

Franco Sanesi
c.f. SNSFNC56A27G999S

Giuliano Sanesi
c.f. SNSGLI63P29G999N

Paolo Sanesi
c.f. SNSPLA59M09G999C

PROGETTO:

studio **martini** arch. Paolo Martini
arch. Elena Martini

studio **b-arch** arch. Sabrina Bignami
arch. Alessandro Capellaro

ritorno in città

progetto di piano di recupero per complesso industriale
in via ferrucci 149
PRATO

f.lli Sanesi

STATO DI PROGETTO - Prospetti e Sezioni
scala 1:200

data: 07.04.2014

STATO DI PROGETTO - prospetto via Ferrucci

STATO DI PROGETTO - prospetto sud-est (via privata)

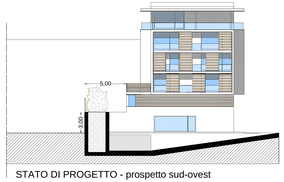

STATO DI PROGETTO - prospetto sud-ovest

STATO DI PROGETTO - sezione a-a'

STATO DI PROGETTO - sezione b-b'

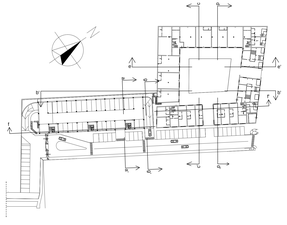

STATO DI PROGETTO - sezione d-d'

STATO DI PROGETTO - sezione e-e'

STATO DI PROGETTO - sezione c-c'

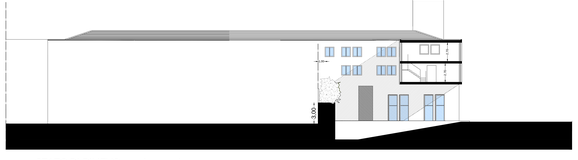

STATO DI RILIEVO - sezione g-g'

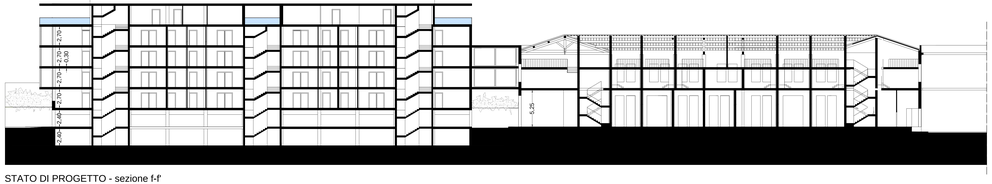

STATO DI PROGETTO - sezione f-f'