

PROPRIETA':

Franco Sanesi
c.f. SNSFNC30A27G999S

Giuliano Sanesi
c.f. SNSGLN3P29G999X

Paolo Sanesi
c.f. SNSPLA3SM06G999C

PROGETTO:

studio **martini** arch. Paolo Martini

arch. Elena Martini

studio **b-arch** arch. Sabrina Bignami

arch. Alessandro Capellaro




STATO DI PROGETTO
scala 1:500


illuminazione pubblica
Asm
Rete reflui e Approvvigionamento idrico

data: 26.02.2014

RETE APPROVVIGIOBAMENTO IDRICO
RETE degli SCARICHI

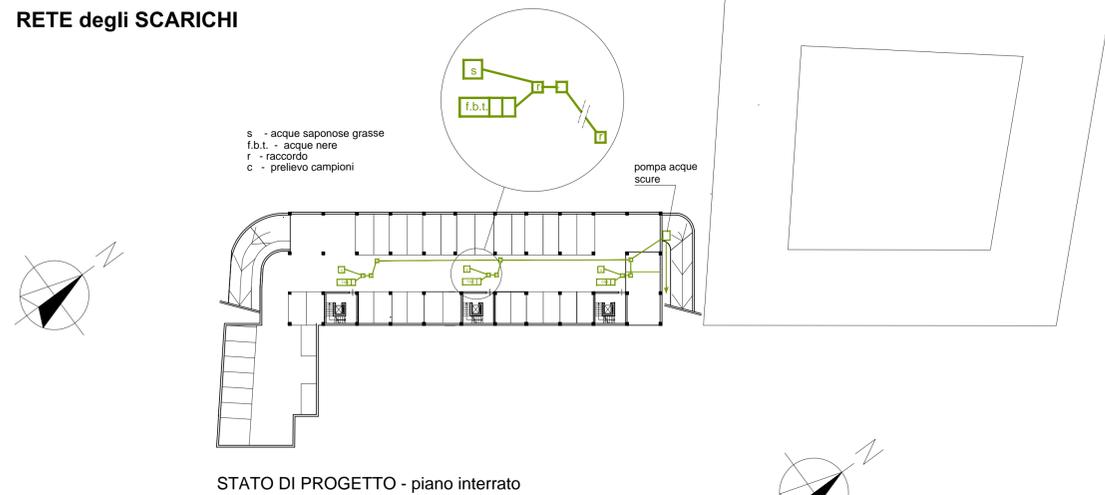


STATO DI PROGETTO - piano interrato

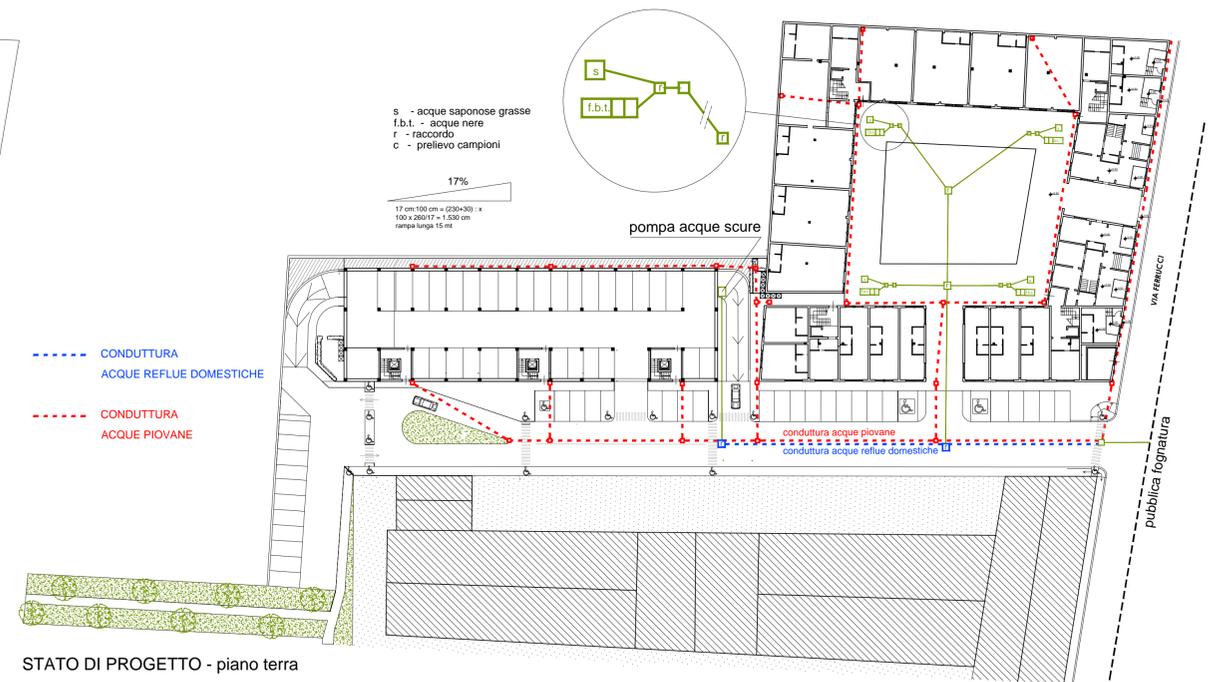

STATO DI PROGETTO - piano terra

ILLUMINAZIONE PUBBLICA

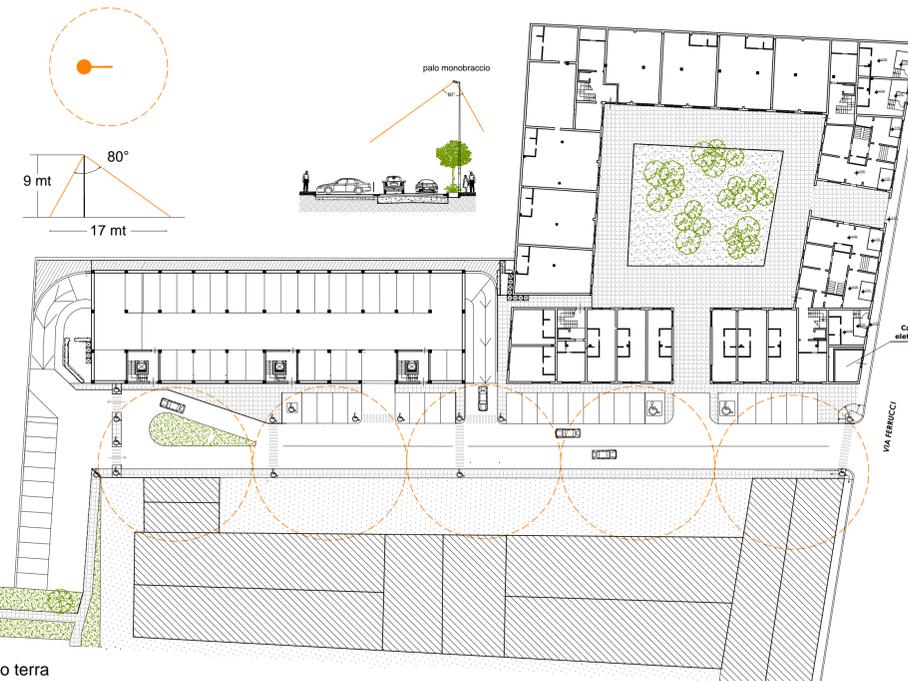


STATO DI PROGETTO - piano terra

ASM



STATO DI PROGETTO - piano terra

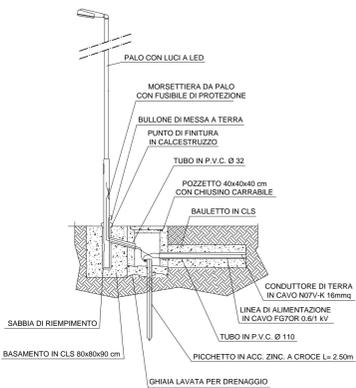

PUNTO LUCE SU PALO TIPO A
(illuminazione sede stradale)
monobraccio - eccentrico
Altezza 9,00 mt fuori terra, interdistanza non superiore a 25 m, con disposizione di tipo bilaterale, completo di apparecchio illuminanti con emissione verso il basso ad ampia apertura laterale (80°) e lampade a LED di potenza adeguata.
+ POZZETTO IN GHISA 50x50 cm