

# 18

## PROPRIETA':

Franco Sanesi  
c.f. SNSFNC30A27G999S

Giuliano Sanesi  
c.f. SNSGLN33P29G999X

Paolo Sanesi  
c.f. SNSPLA35M06G999C

## PROGETTO:

studio **martini** arch. Paolo Martini  
arch. Elena Martini  
studio **b-arch** arch. Sabrina Bignami  
arch. Alessandro Capellaro

 **ritorno in città**  
progetto di piano di recupero per complesso industriale  
in via ferrucci 140 **f.lli Sanesi**  
PRATO


STATO DI PROGETTO - Soluzione integrata  
scala 1:500

data: 07.04.2014

## IPOTESI DI SOLUZIONE FINALE - INTEGRATA

Ipotetica soluzione comprensiva delle trasformazioni future riferite alla parte restante dell'fabbrica "Sanesi" ed a quelle di altra proprietà, già munite di titolo edilizio ma non ancora attuate.

P.di R. "Ritorno in Città"  
ex fabbrica Sanesi "1"

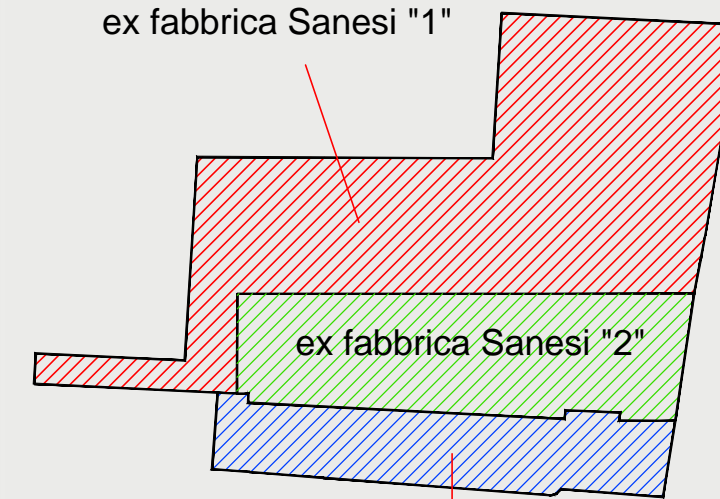

Millenaria

