

allegato (1) alla Convenzione

# SOVRAPPOSIZIONE DEL PROGETTO SU PLANIMETRIA CATASTALE

Legenda

 EDIFICI DI PROGETTO

 AREE IN CESSIONE


Verde pubblico mq 308,06

Parcheggi mq 908,60

Viabilità mq 960,00

 SPAZI DI RELAZIONE mq 1.307,86  
(art.32 co.4)

 AREA GRAVATA DA SERVITU' 70,00 mq

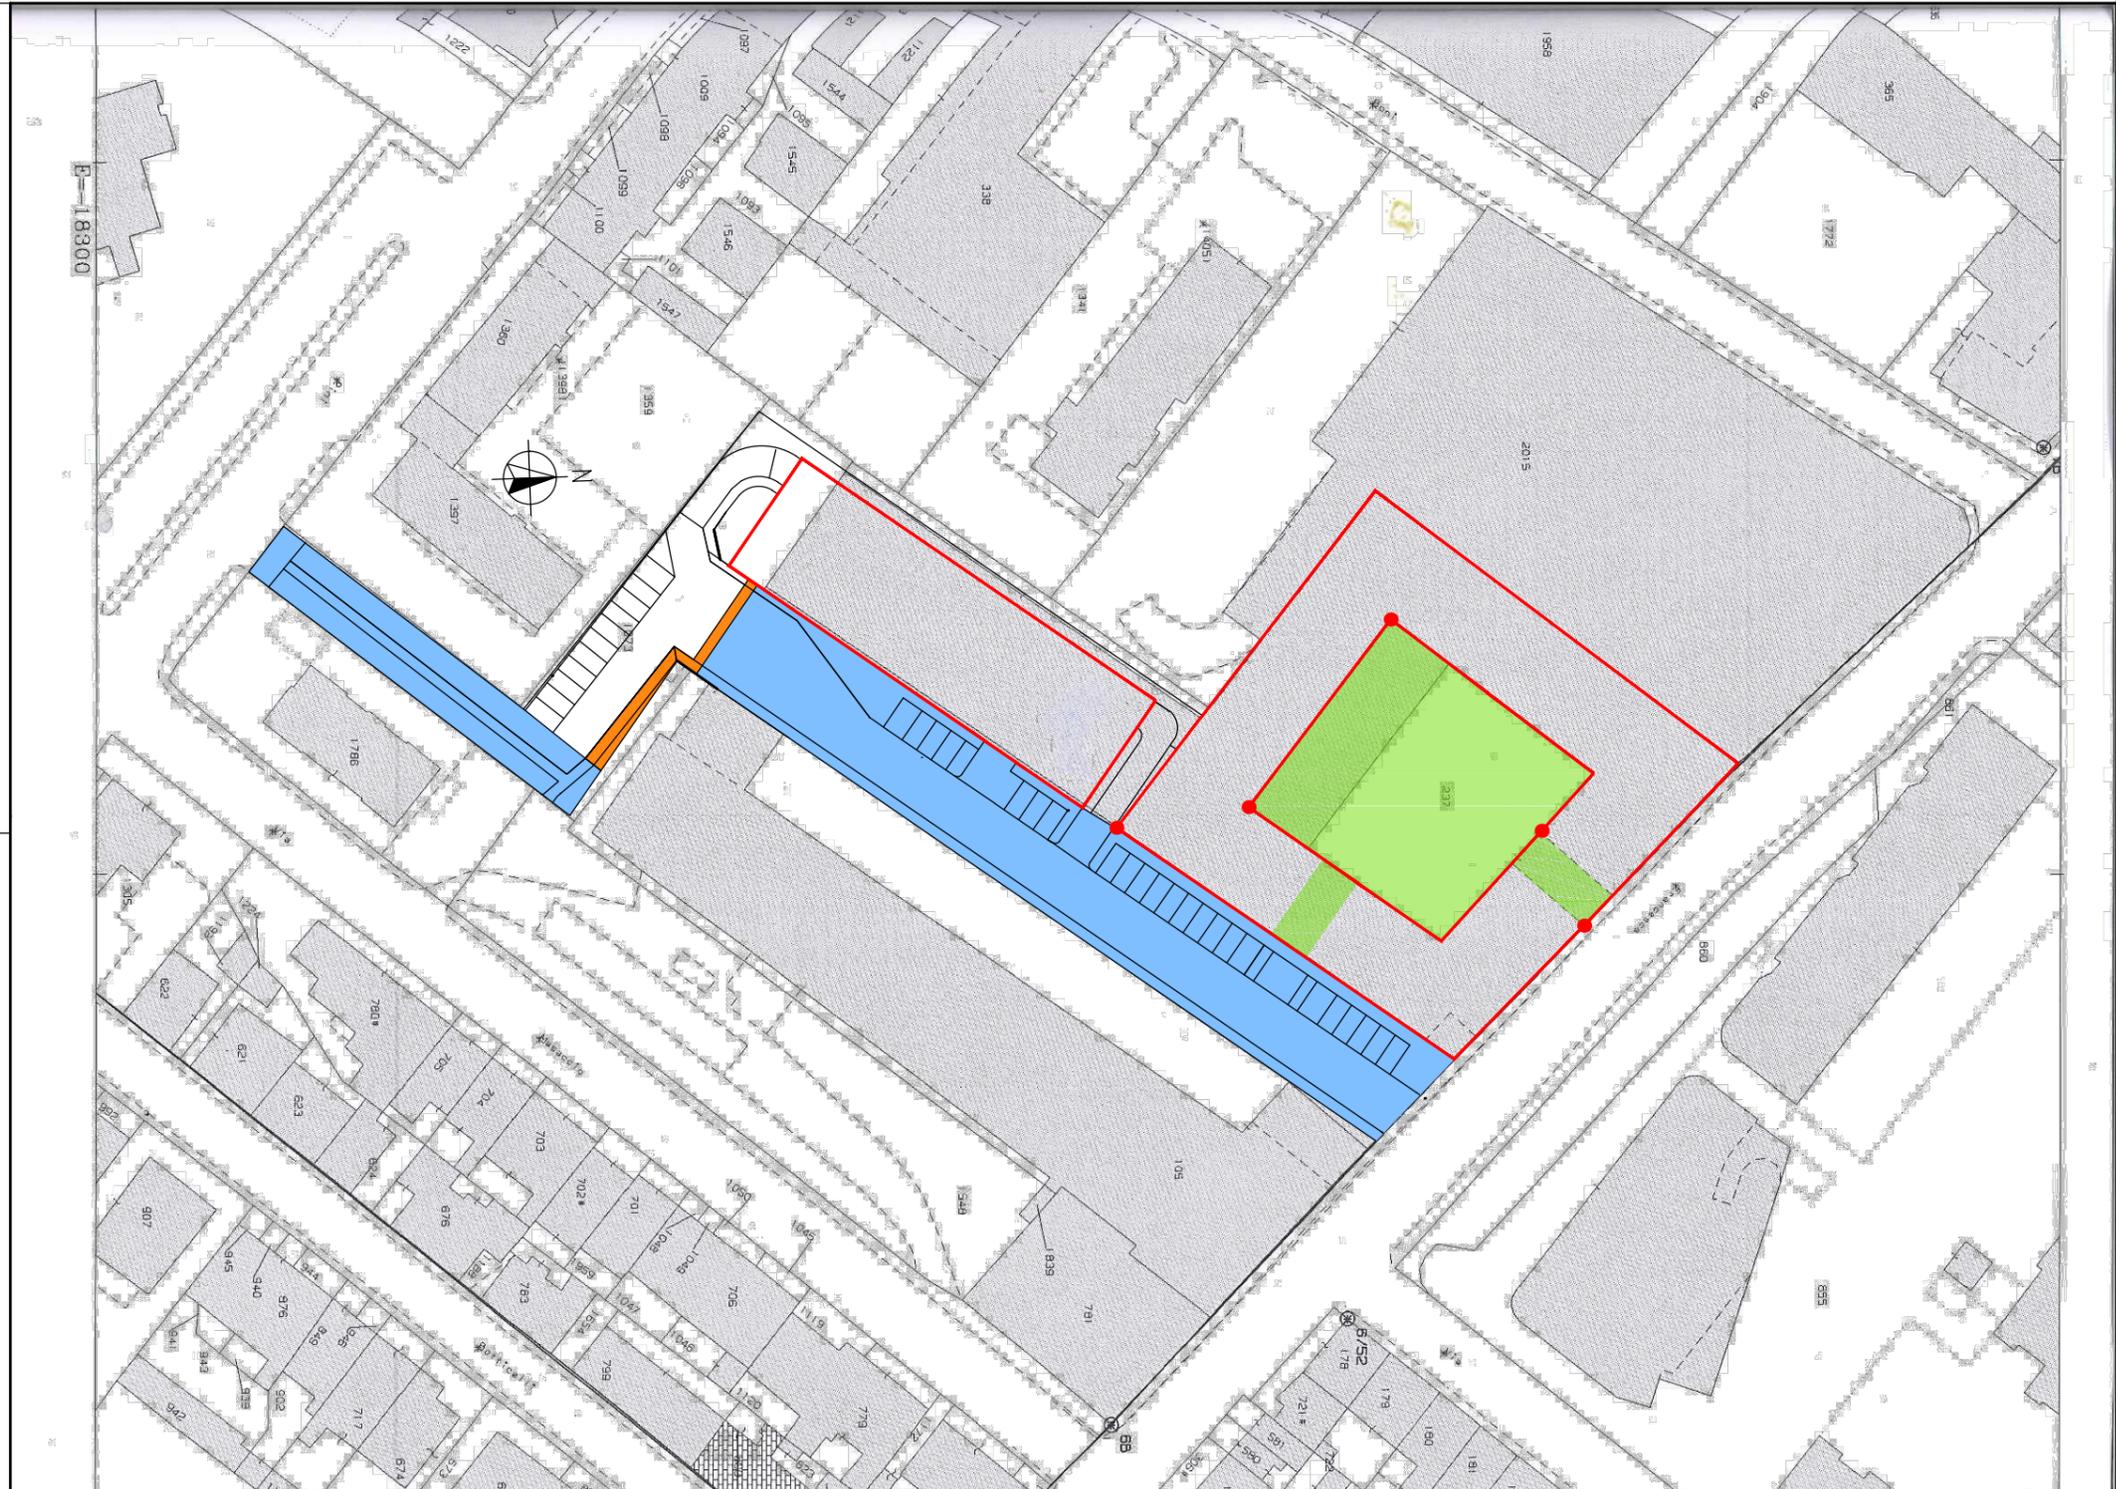

**Piano di Recupero di complesso industriale  
via Ferrucci 140, Prato**

PROPRIETA' Franco Sanesi  
Giuliano Sanesi  
Paolo Sanesi

PROGETTO studio martini  
studio b-arch

piano terra

**STATO DI PROGETTO**  
scala 1:1.000