


allegato (2) alla Convenzione

AREE IN CESSIONE e SPAZI DI RELAZIONE

Legenda

AREE IN CESSIONE (standard)

- VERDE PUBBLICO mq 308,06
- PARCHEGGI mq 908,60
- VIABILITA' IN CESSIONE mq 960,00
- SPAZI DI RELAZIONE mq 1.307,86  
(art.32 co.4)
- AREA GRAVATA DA SERVITU' 70,00 mq

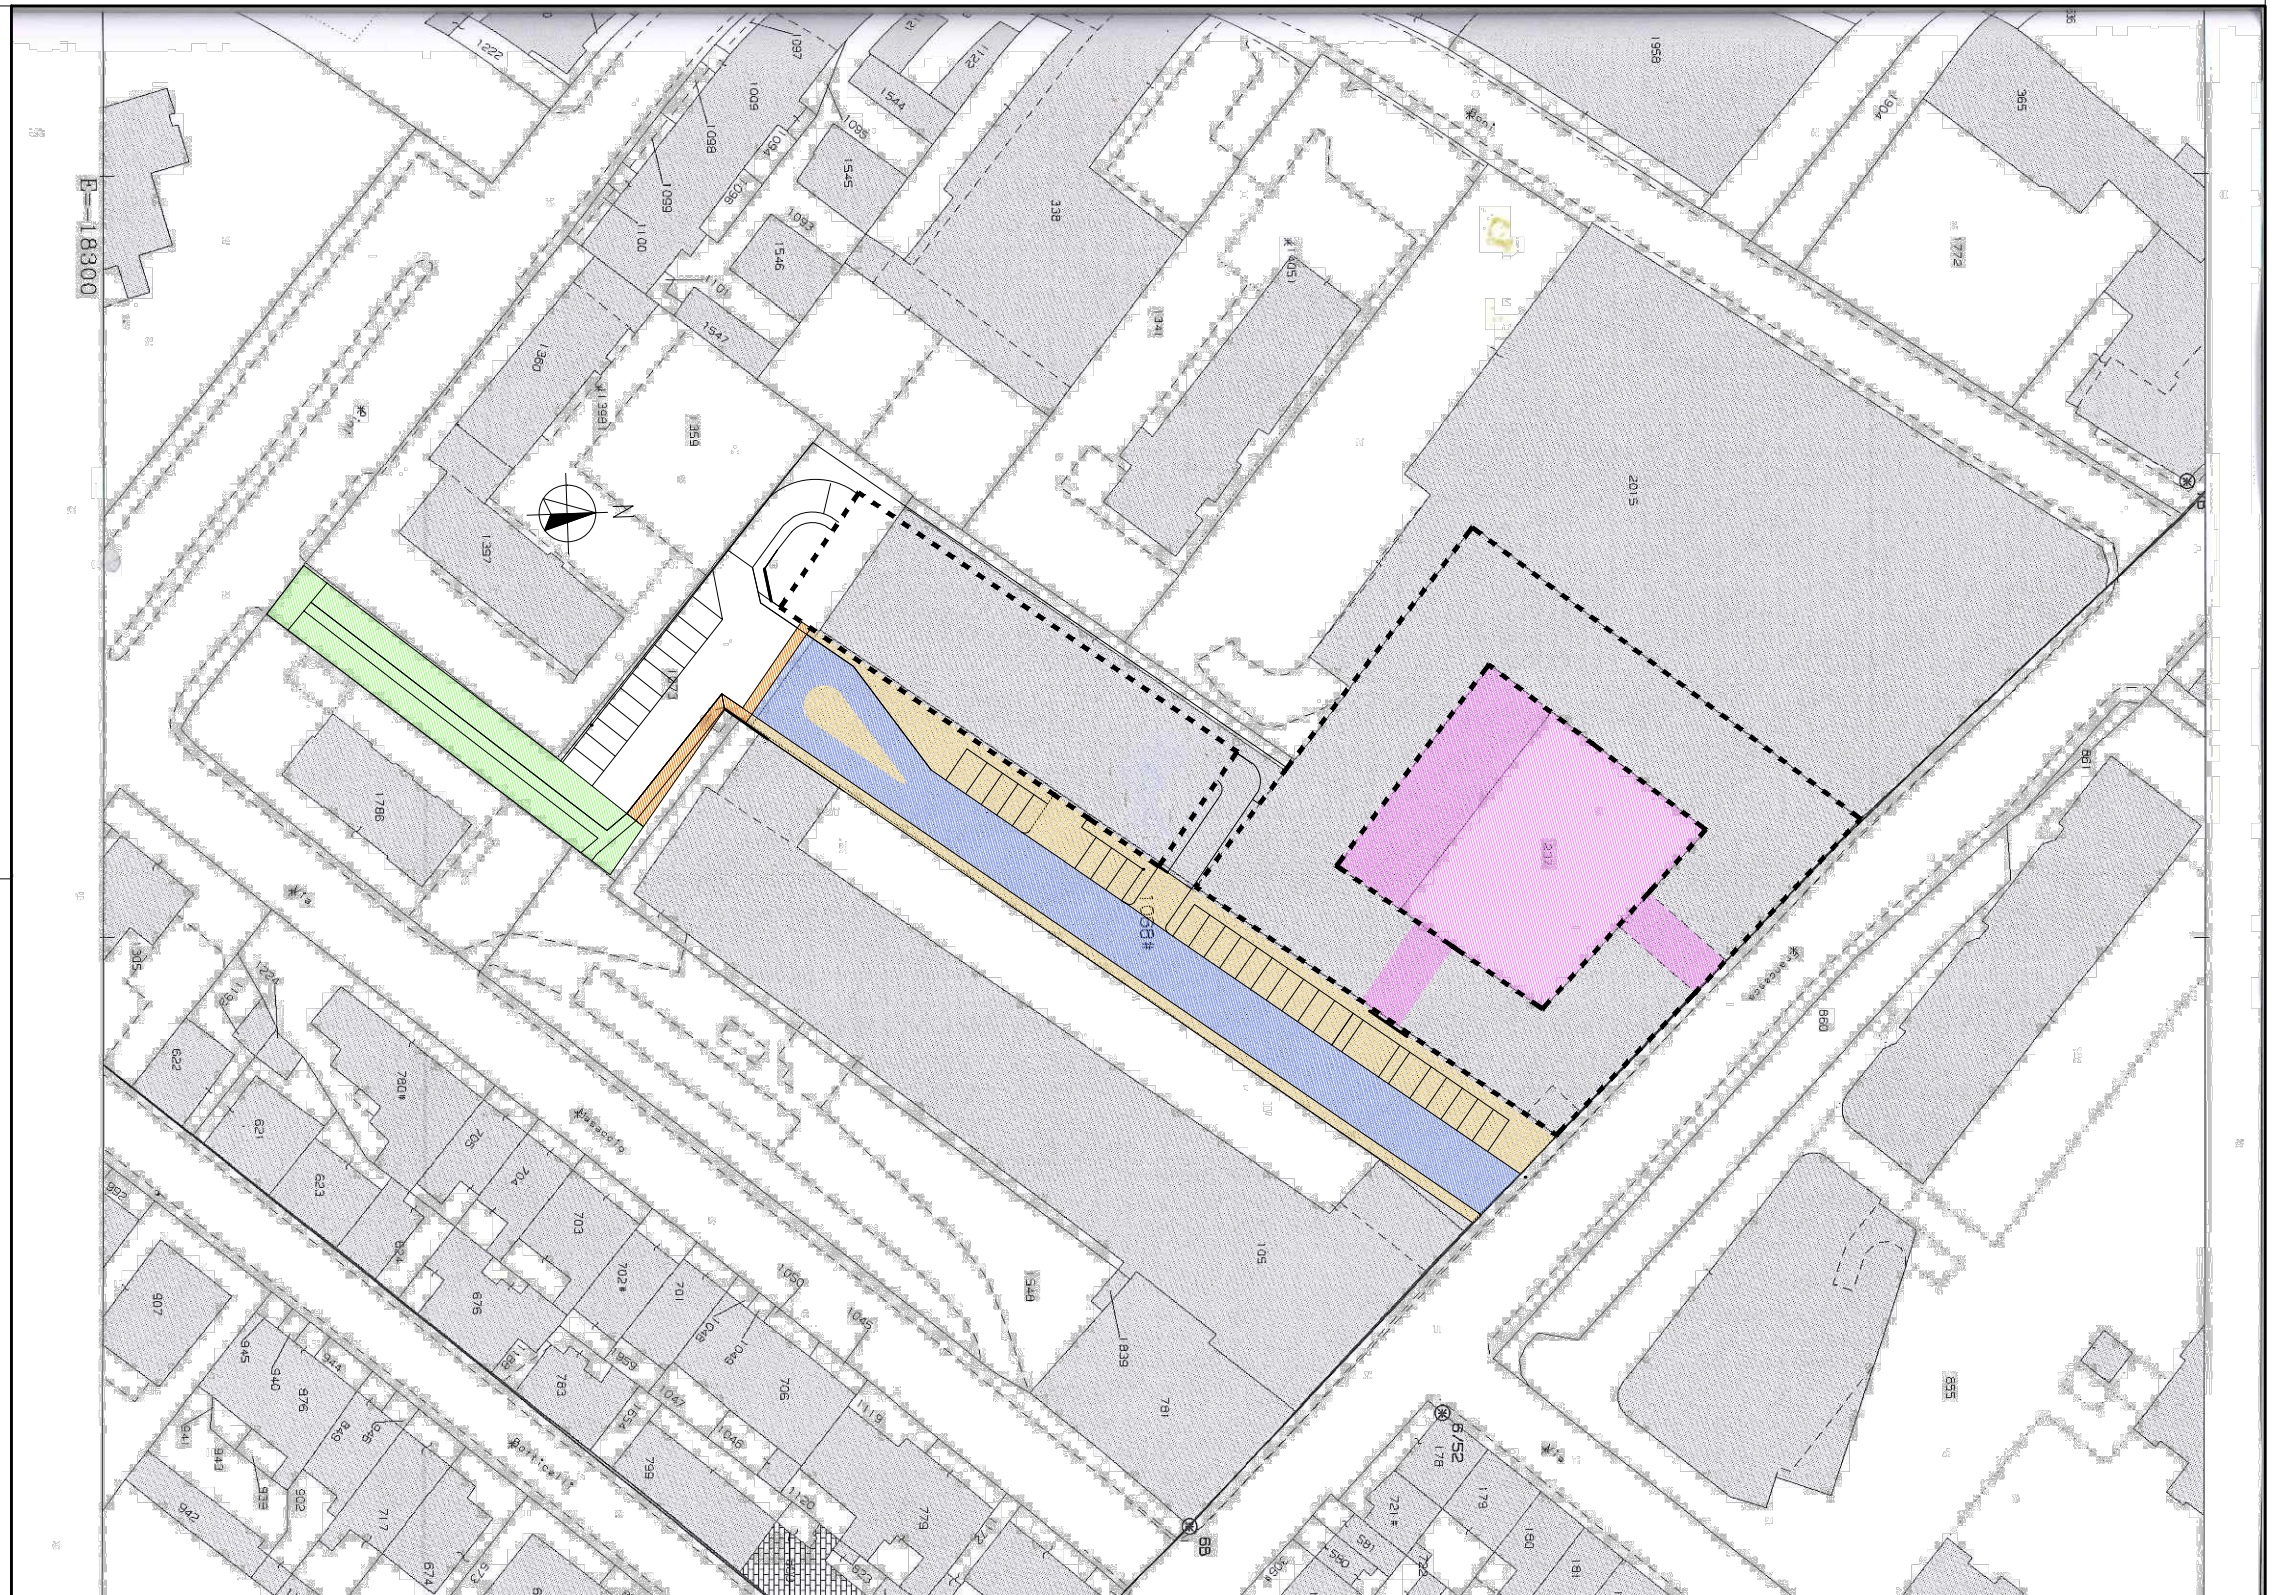

Piano di Recupero di complesso industriale  
via Ferrucci 140, Prato

PROPRIETA' Franco Sanesi  
Giuliano Sanesi  
Paolo Sanesi

PROGETTO studio martini  
studio b-arch

piano terra

STATO DI PROGETTO  
scala 1:1.000