COMUNE DI PRATO

VILLA SANTA CRISTINA

Via per Poggio Secco n. 58 - 59100 - Prato

PROPRIETA':

POLISTRADE COSTRUZIONI GENERALI S.p.A.

Via di Pantano n. 11 - 50013 - Campi Bisenzio

RIFUNZIONALIZZAZIONE E RIQUALIFICAZIONE RESIDENZIALE DEL COMPLESSO DI SANTA CRISTINA A PIMONTE. VARIANTE AL PdiR N. 212/2008

PROGETTISTI:

DOTT. ING. MARCELLO GIULIO MAZZANTI

PROF. ARCH. GIUSEPPE A. CENTAURO

SERIE EA TAV. 01	ELABORATO :	SCALA
I PROGETTISTI INCARICATI:	STATO ATTUALE E MASTER-PLAN GENERALE APPROVATO (PdiR 212/08) Indicante la viabilità interna	1:200
DATA gennaio 2015		

PLANIMETRIA GENERALE

Scala 1:200

STATO DI RILIEVO

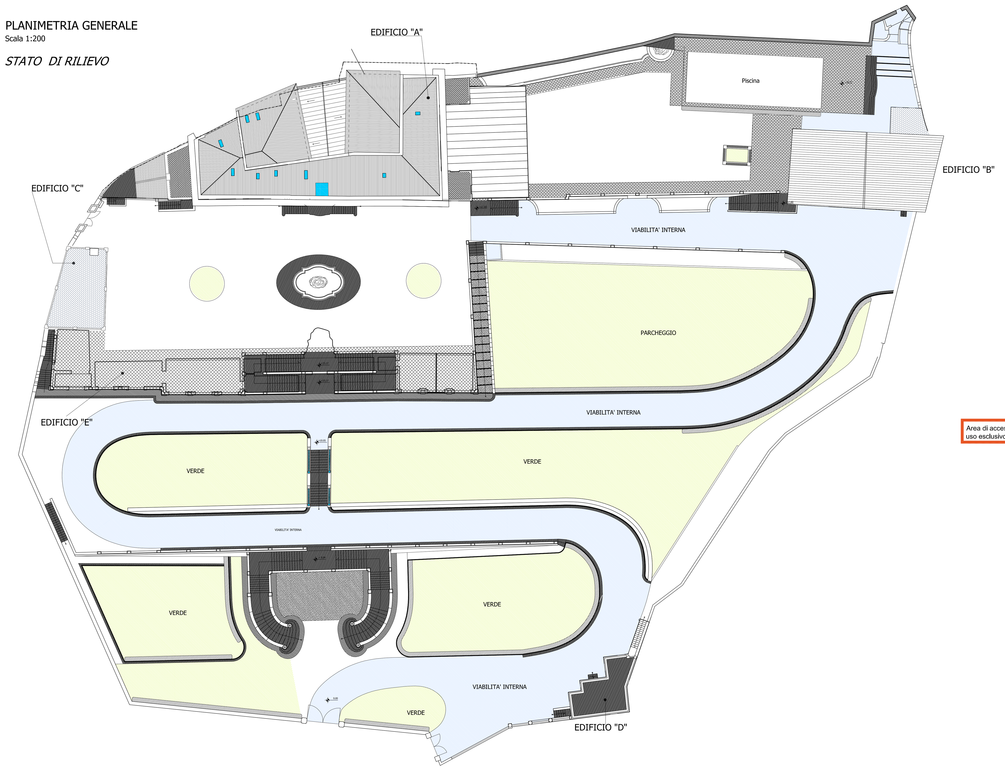

PLANIMETRIA GENERALE CON RAPPRESENTAZIONE DEL GARAGE INTERRATO

Scala 1:200
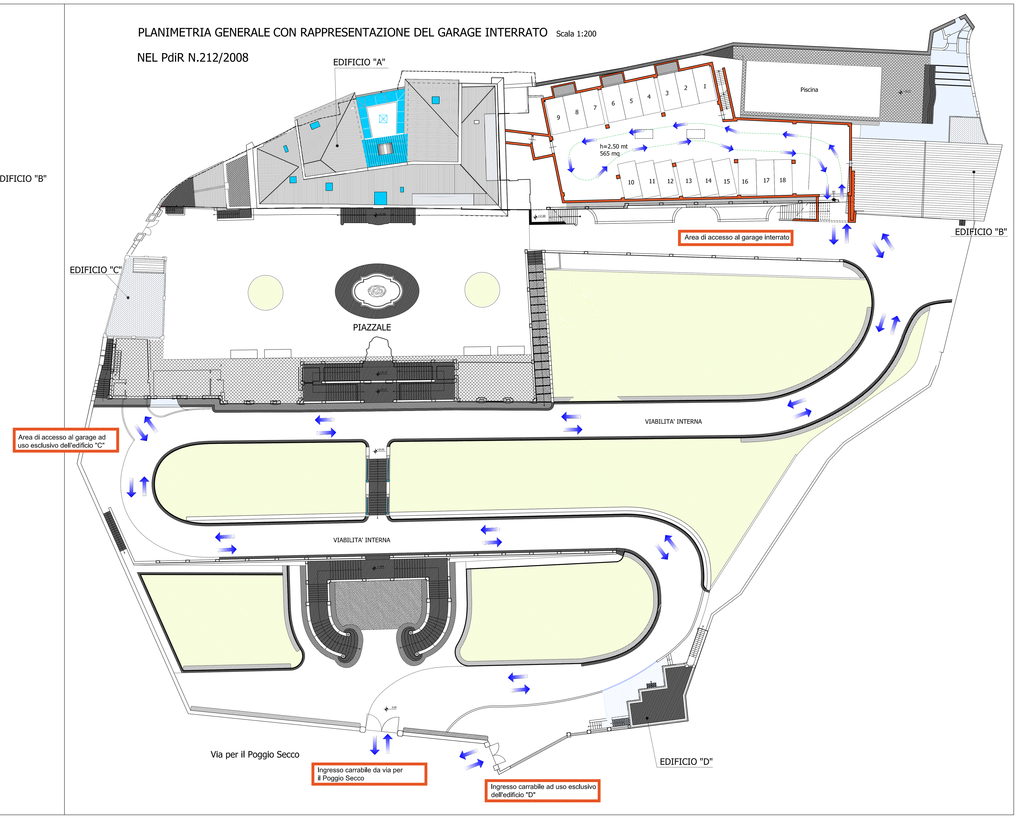
NEL PdiR N.212/2008