

COMUNE DI PRATO

PIANO DI RECUPERO
DELL'AREA INDUSTRIALE IN.TE.CH.
IN VIA DI CASTELNUOVO A PRATO
IN VARIANTE AL P.d.R. 317/2013
ai sensi Art. 112 L.R. 65/2014

Proprietà

IN.TE.CH. s.p.a. International Textiles & Chemicals
via di Castelnuovo 4/A, 59100 Prato
Amministratore Unico: Sig. Paolo Castellacci

Progettista

Arch. MARCO MATTEI
via dei Serragli 144, 50125 Firenze - info@marcomattei.com

Collaboratore


Arch. MARCO NARDINI

STATO DI PROGETTO

OPERE DI URBANIZZAZIONE
PROGETTO PRELIMINARE
scala 1/200

13


DATA PRESENTAZIONE - FEBBRAIO 2016

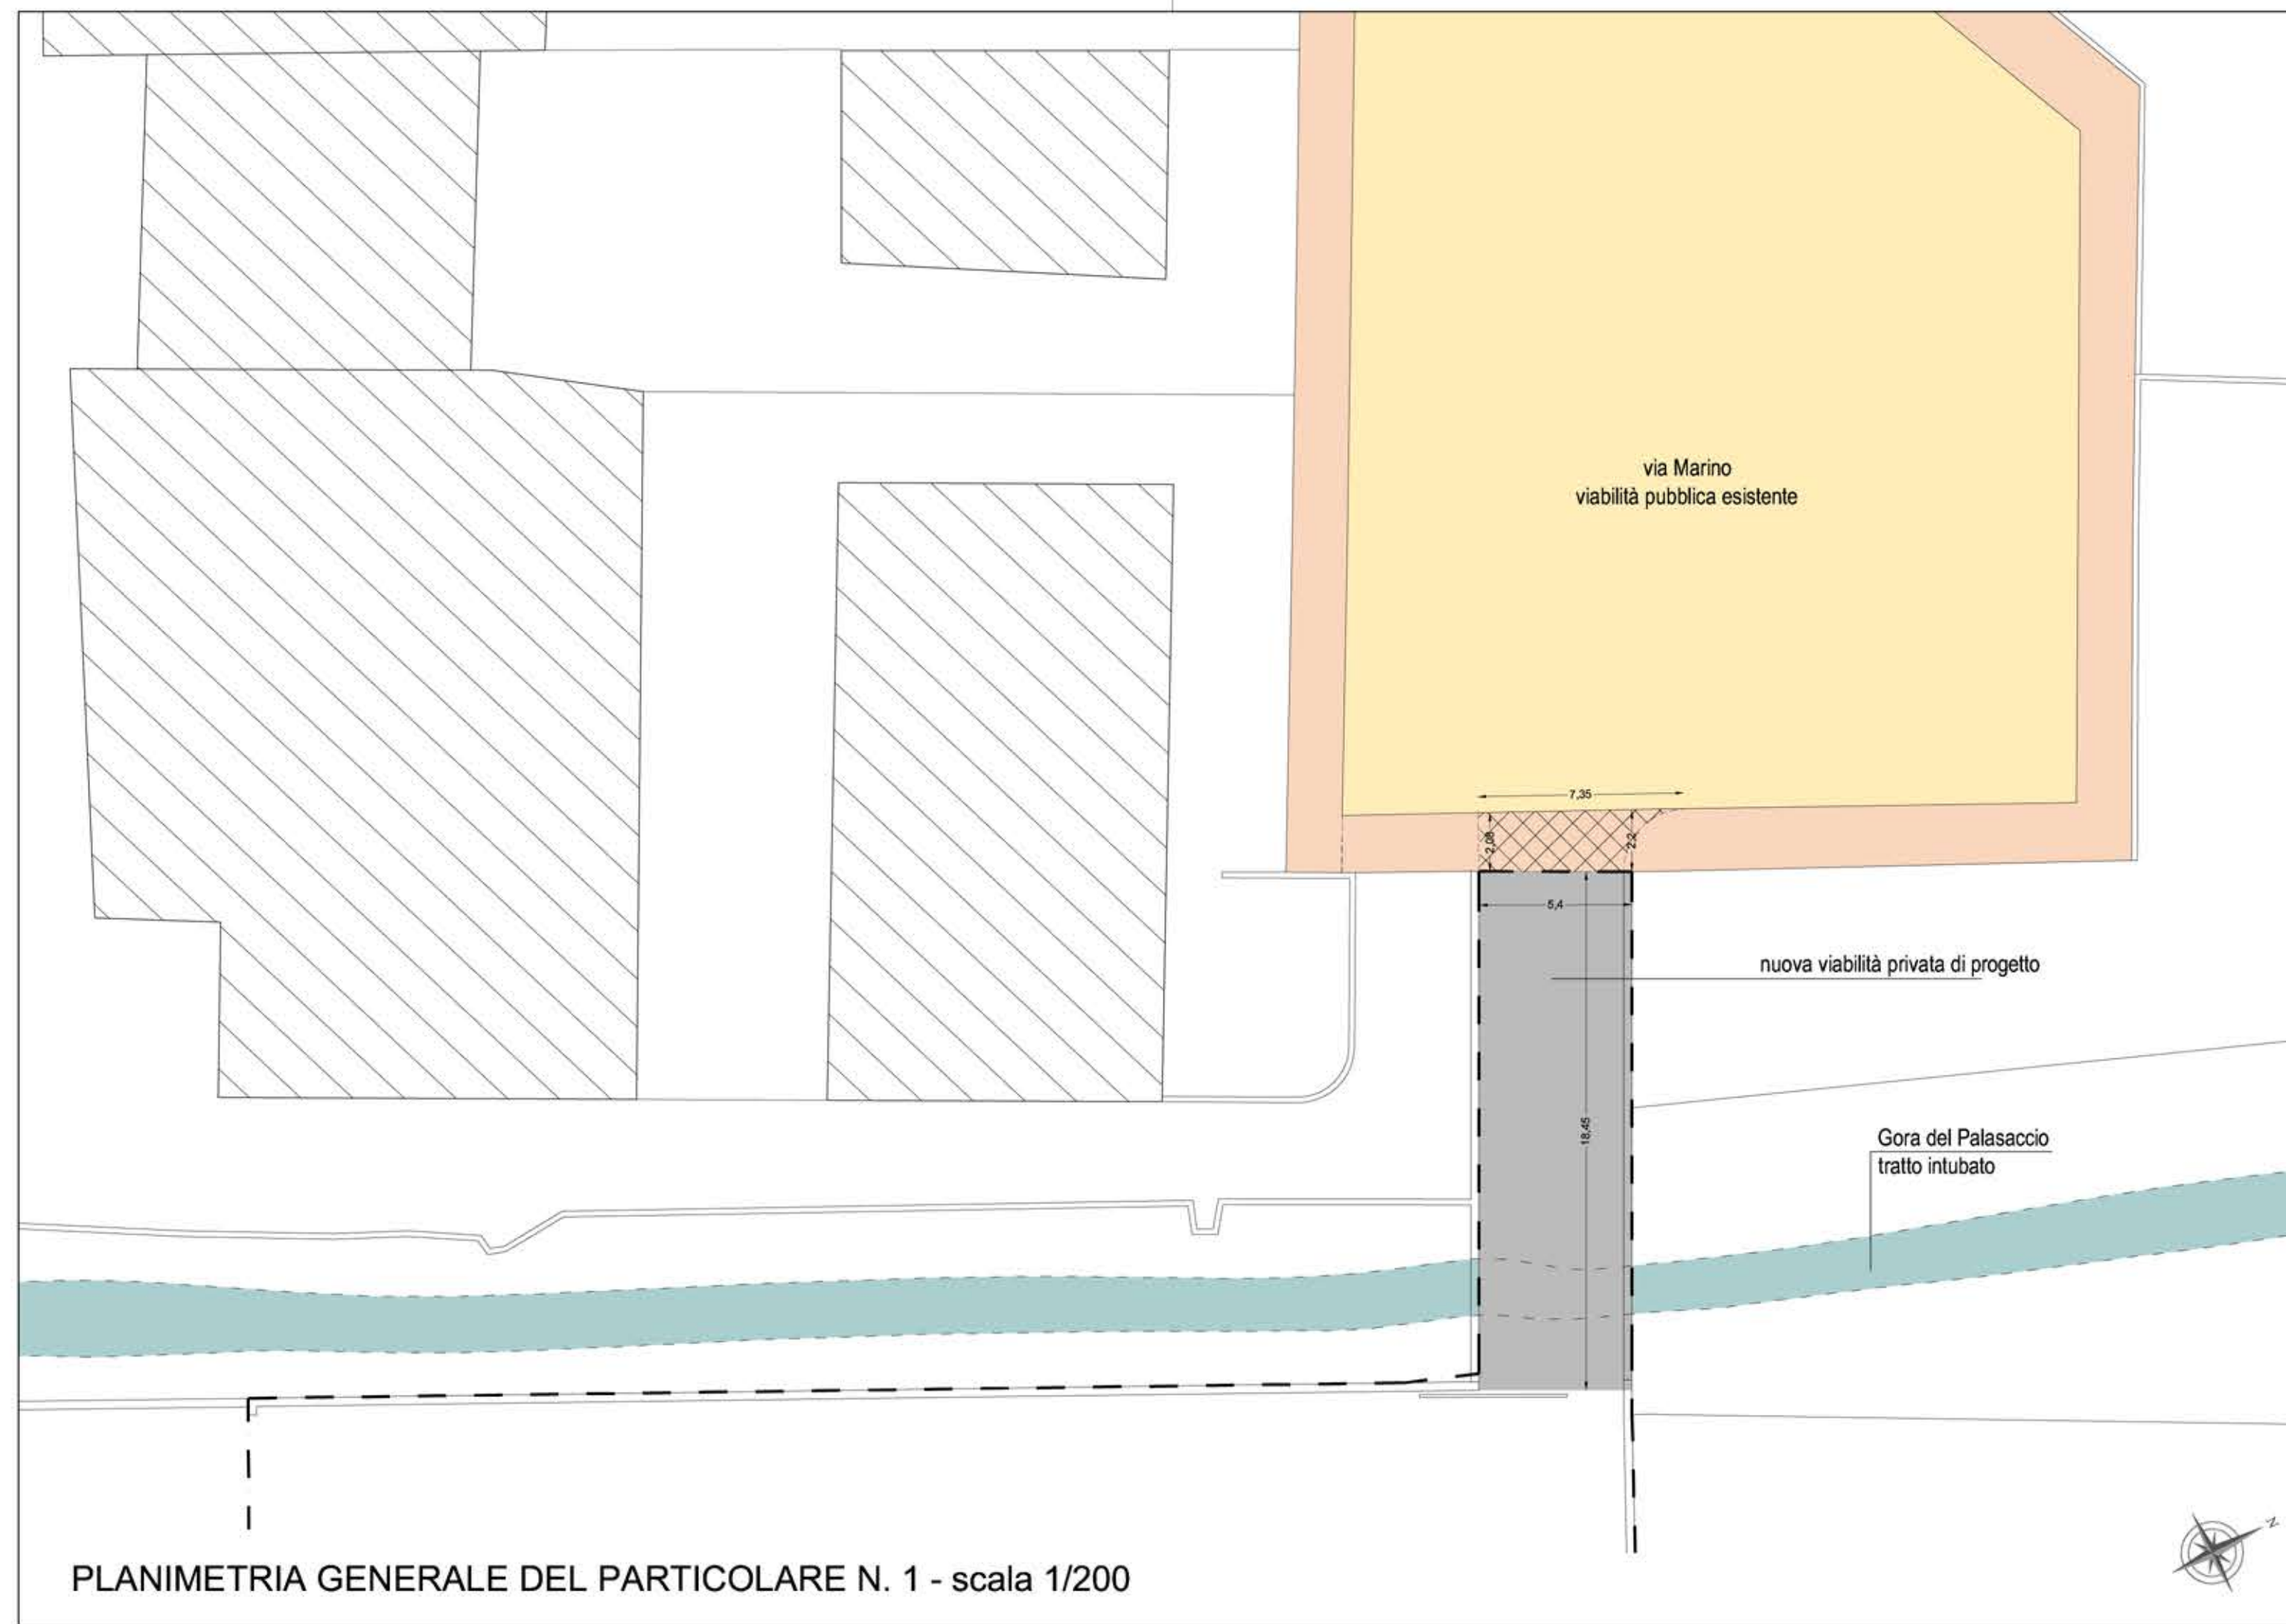


PLANIMETRIA GENERALE DEL PARTICOLARE N. 1 - scala 1/200

LEGENDA PARTICOLARE N. 1:

-  Perimetro Superficie Fondiaria
-  Gora del Palasaccio - tratto intubato
-  Nuova viabilità privata di progetto
-  Via Marino - viabilità pubblica esistente
-  Marciapiede pubblico esistente
-  Ricostruzione marciapiede esistente con la creazione di una cordablanda opportunamente raccordata

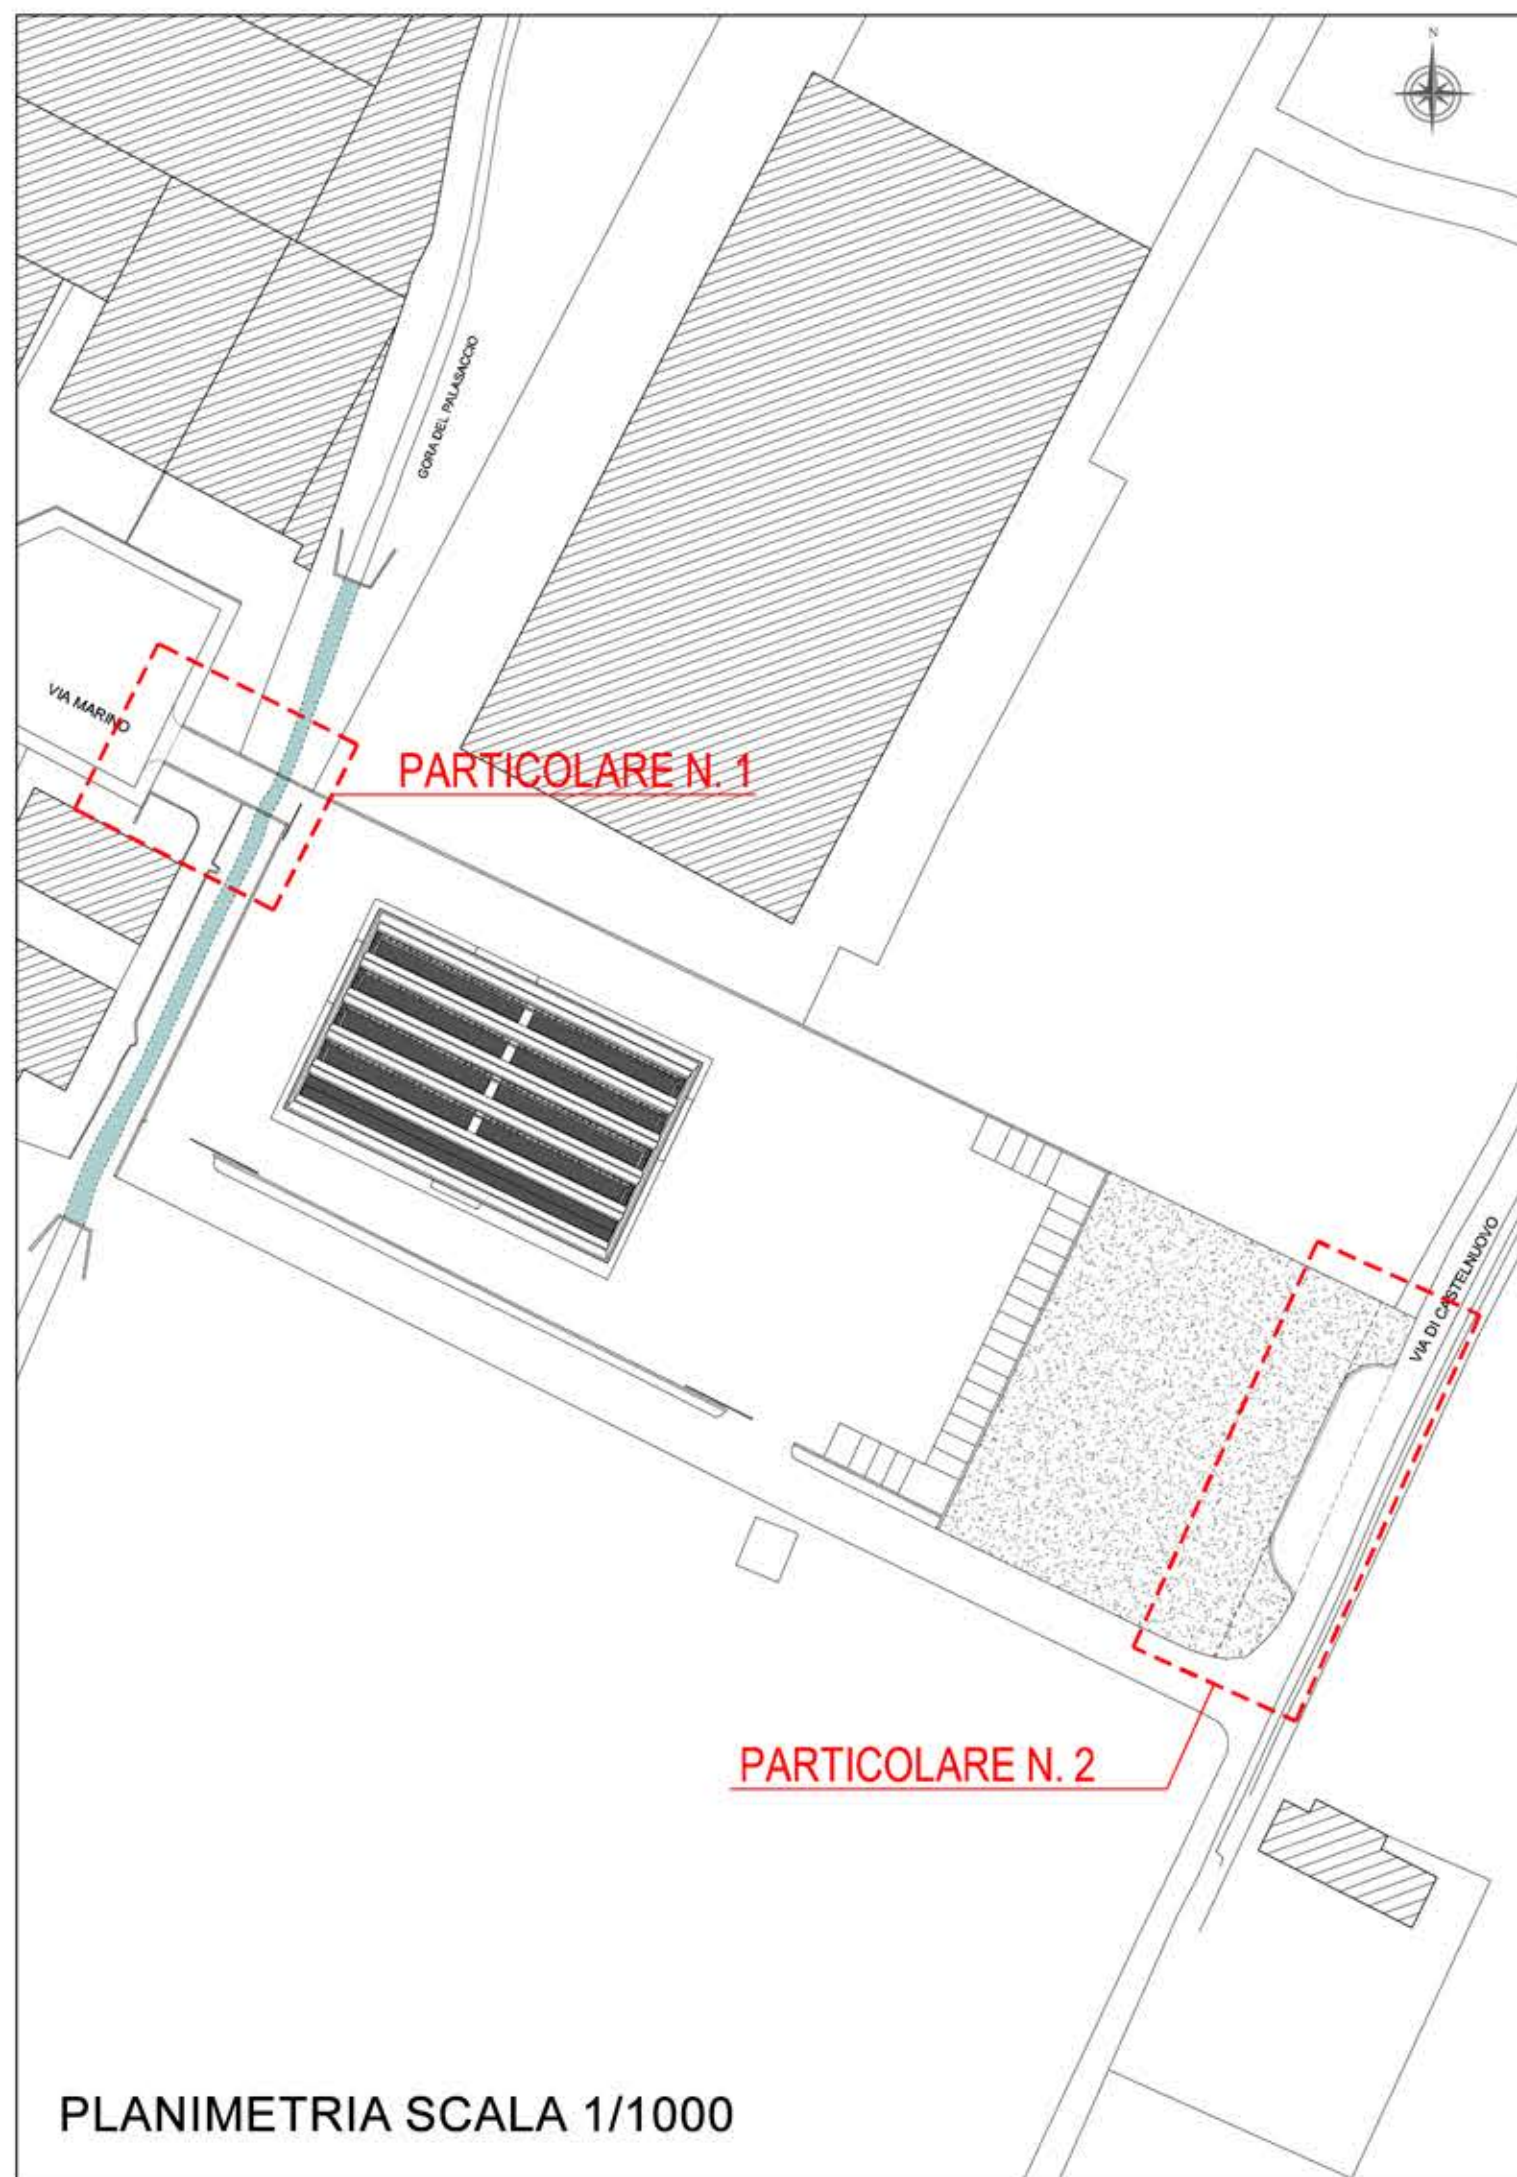



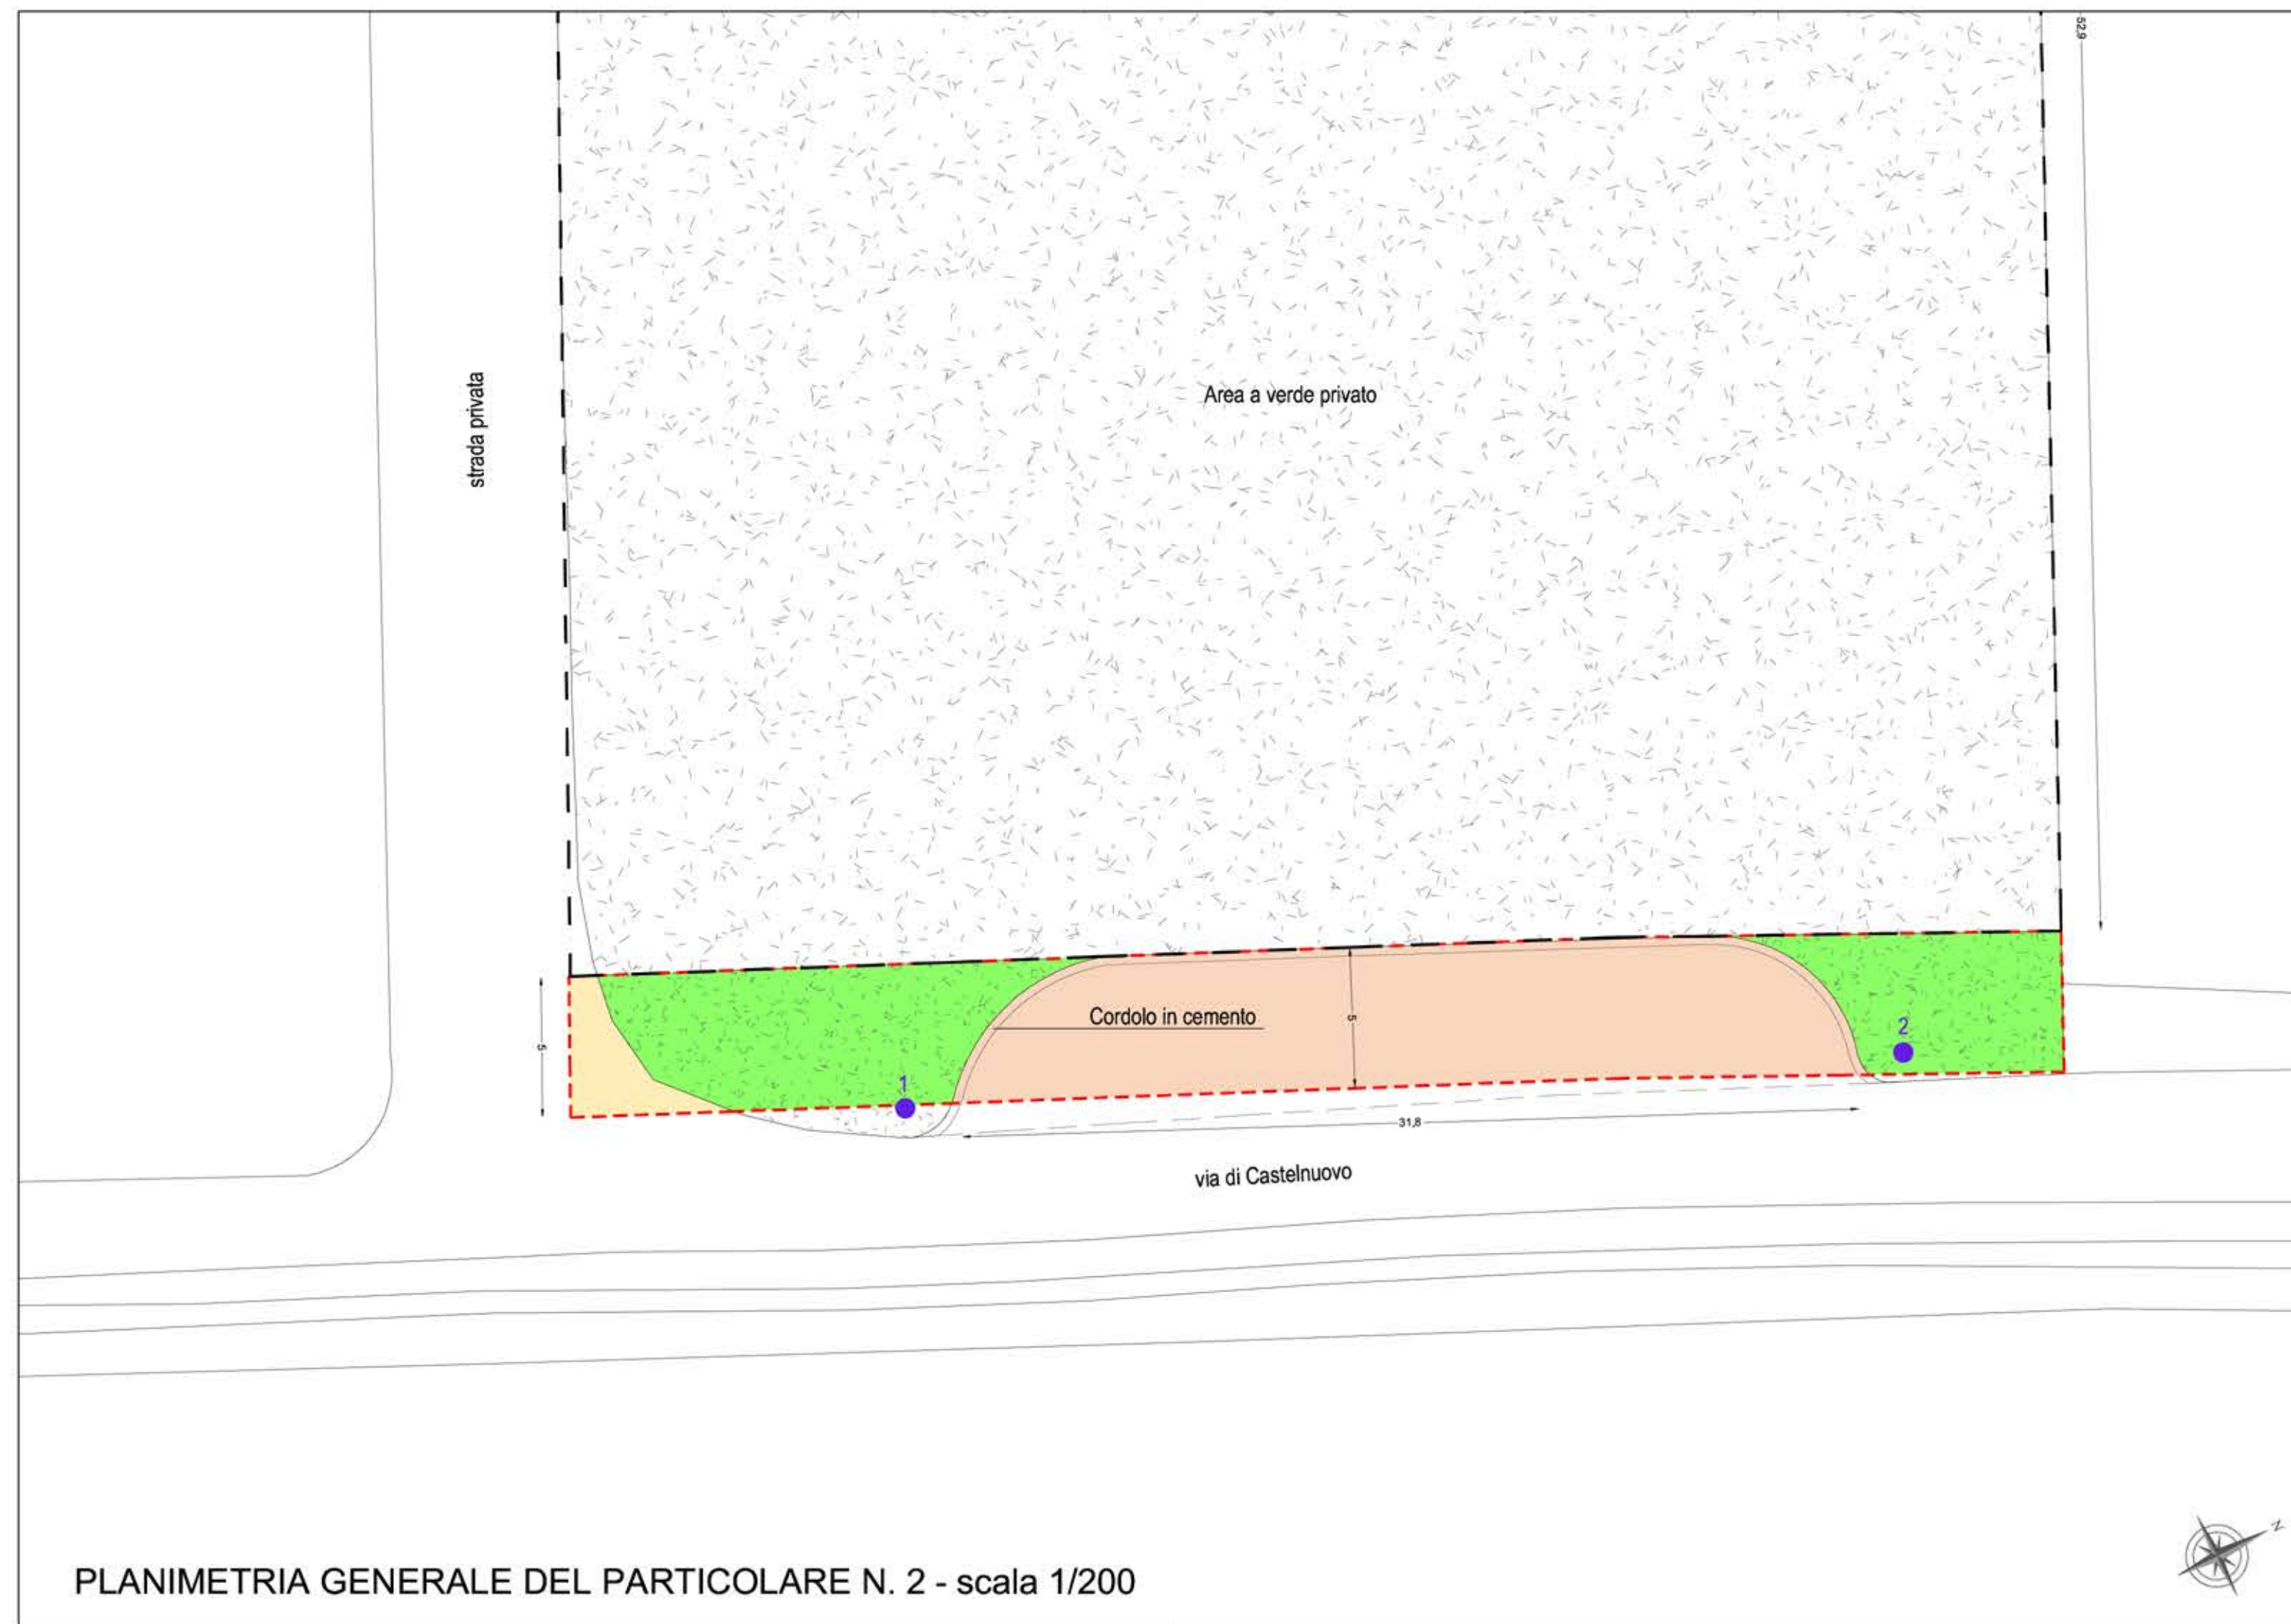



PLANIMETRIA SCALA 1/1000



PLANIMETRIA GENERALE DEL PARTICOLARE N. 2 - scala 1/200

LEGENDA PARTICOLARE N. 2:

-  Perimetro Superficie Fondiaria
-  Perimetro area di proprietà in cessione al Comune (265 mq)
-  Ampliamento sede stradale via di Castelnuovo (147 mq)
-  Banchina sterrata (106 mq)
-  Sede stradale esistente (12 mq)
-  Illuminazione pubblica esistente