INTERVENTO NR. 1
RIPRISTINO VIABILITA' VIA DEL CILIEGIO/VIA CELLERESE

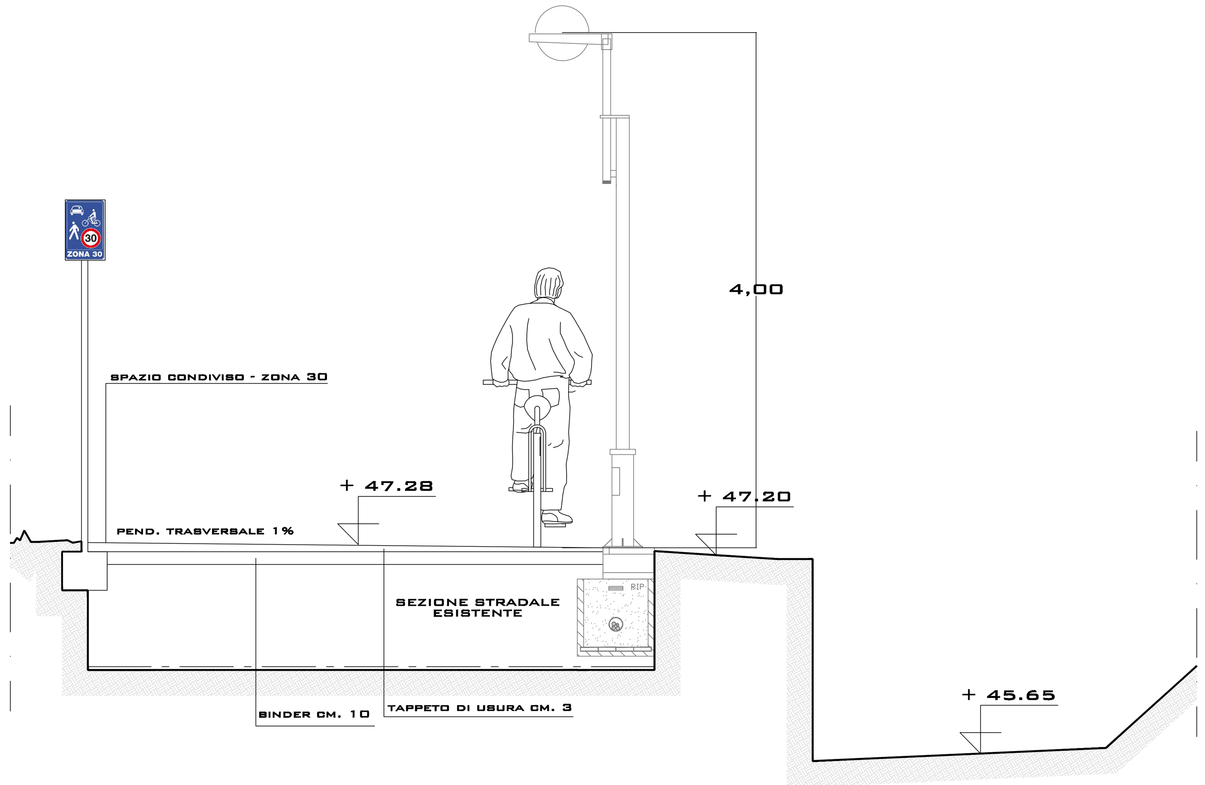

SEZIONE A - A
SCALA 1:20

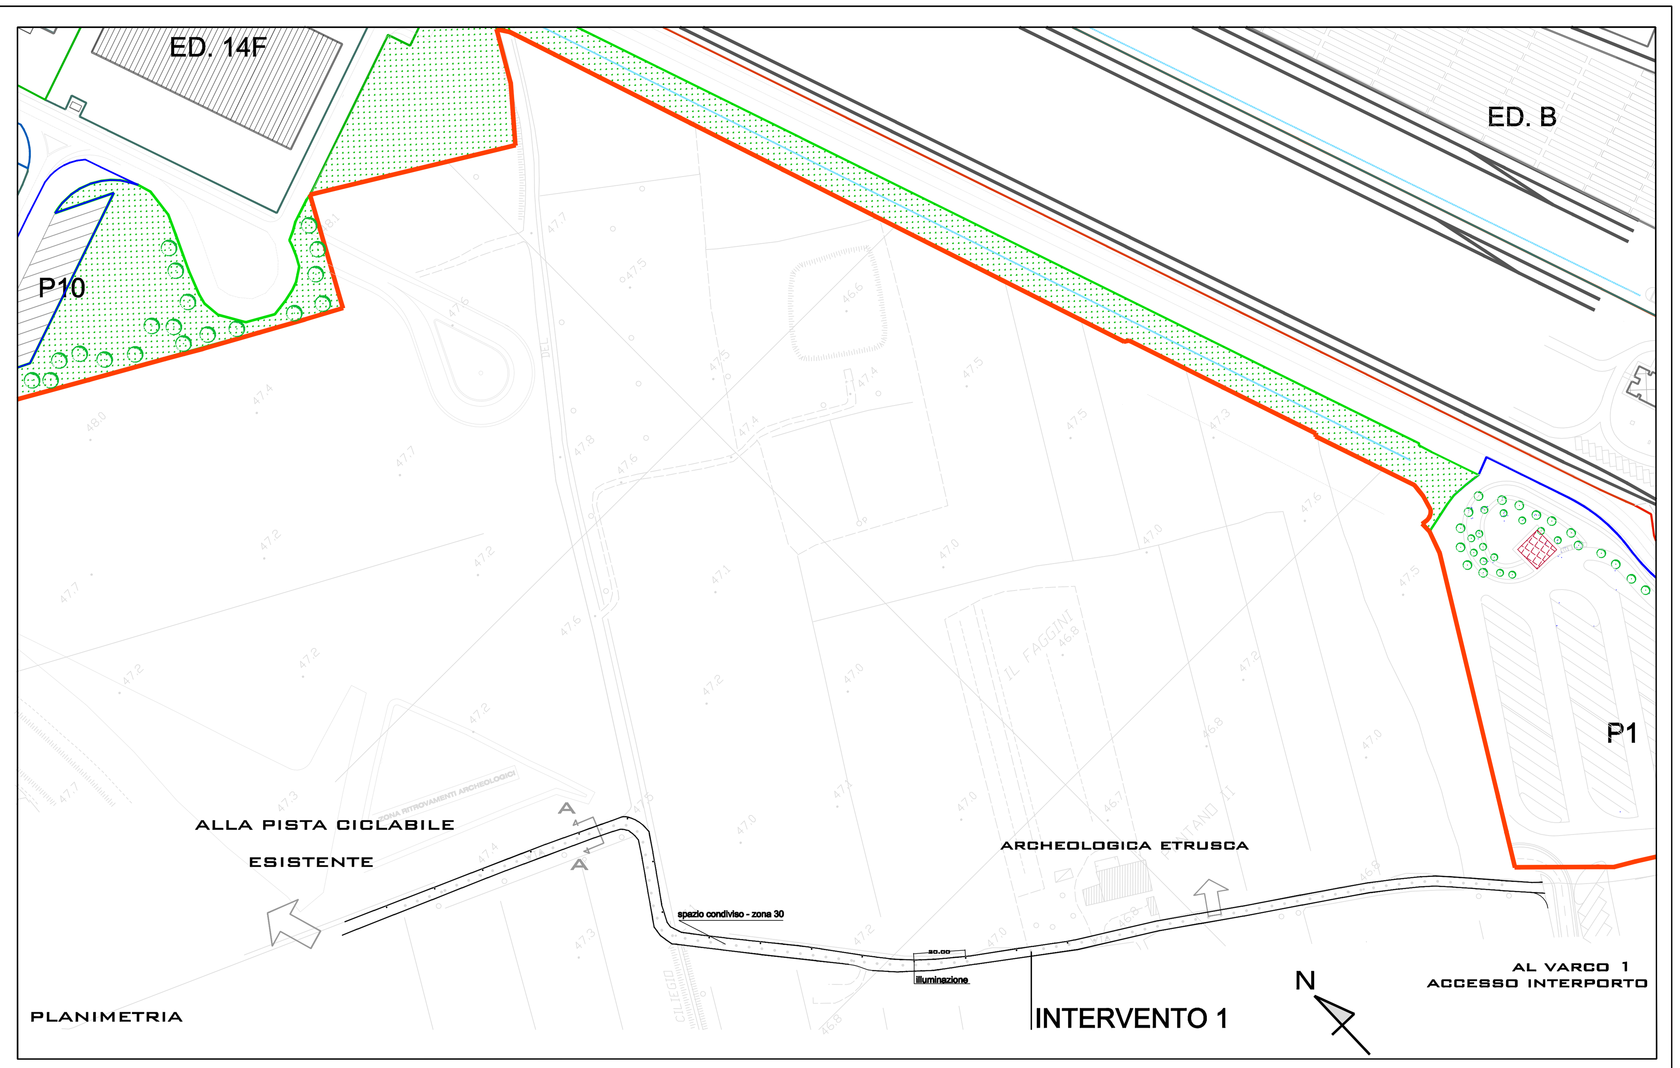

PLANIMETRIA

INTERVENTO NR. 4
ILLUMINAZIONE PEDOCICLABILE ESISTENTE

PLANIMETRIA

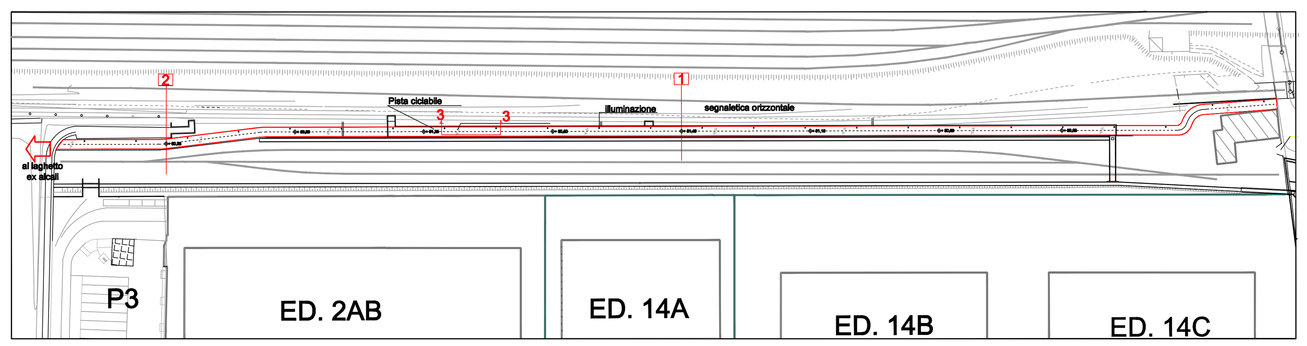

SEZ. 1

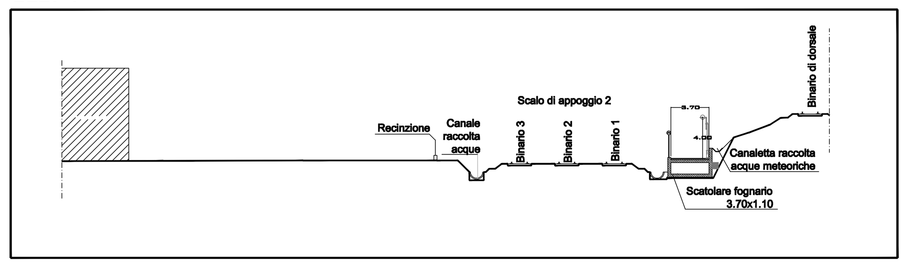

SEZ. 2

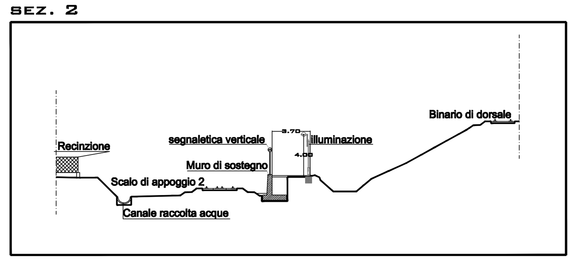

SEZ. 3

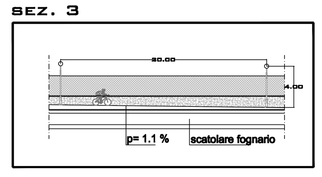

SEZIONE
SCALA 1:250

COMUNE DI PRATO
INTERPORTO DELLA TOSCANA CENTRALE

PROPOSTA DI PIANO ATTUATIVO

UBICAZIONE:
COMUNE DI PRATO
LOC. GONFIENTI

PROPONENTE:
INTERPORTO DELLA TOSCANA CENTRALE S.P.A.
Via di Gonfienti 4/4
59100 Prato

LUCIANO PANNOCCHIA
DIRETTORE

TECNICO:
ING. ANDREA LUCIONI

TAV.		SCALA
7M	PISTE CICLABILI INTERVENTO NR. 1 E 4	1:1000

REV. FINALE - APRILE 2016