

Istituto per l'Educazione Religiosa e Assistenza
Morale della Gioventù

sede legale Piazza del Duomo 48 - 59100 Prato (PO)
c.f. e p.iva 84006770485

legale rappresentante:
Don Emilio Riva
c.f. RVIMLE4972419 19G


**Integrazione alla richiesta di Piano Attuativo 345/2015, P. G. 94661
del 25/06/2015 per intervento di nuova edificazione nel lotto sito in
Via della Palla, Prato, per la realizzazione di n° 2 blocchi residenziali
destinati ad edilizia sociale**

Piano Attuativo per ne destinata ad edilizia sociale, Prato

Via F.lli Micheli, 22 - 59100 Prato
Tel. - fax 0574580231
e-mail: l.schirna@luischirna.it

Architetto Luigi Schirna
con Arch. Francesco Roselli,
Arch. Giulio Bonni,
Arch. Carmelo Ferraro.

STATO DI PROGETTO		EP04Q*
Scelta	1:200	
Oggetto	Verifica superficie coperta, volume e SUL	Tavola
Data	Ottobre 2016	
File	CUP_EP04Q*	

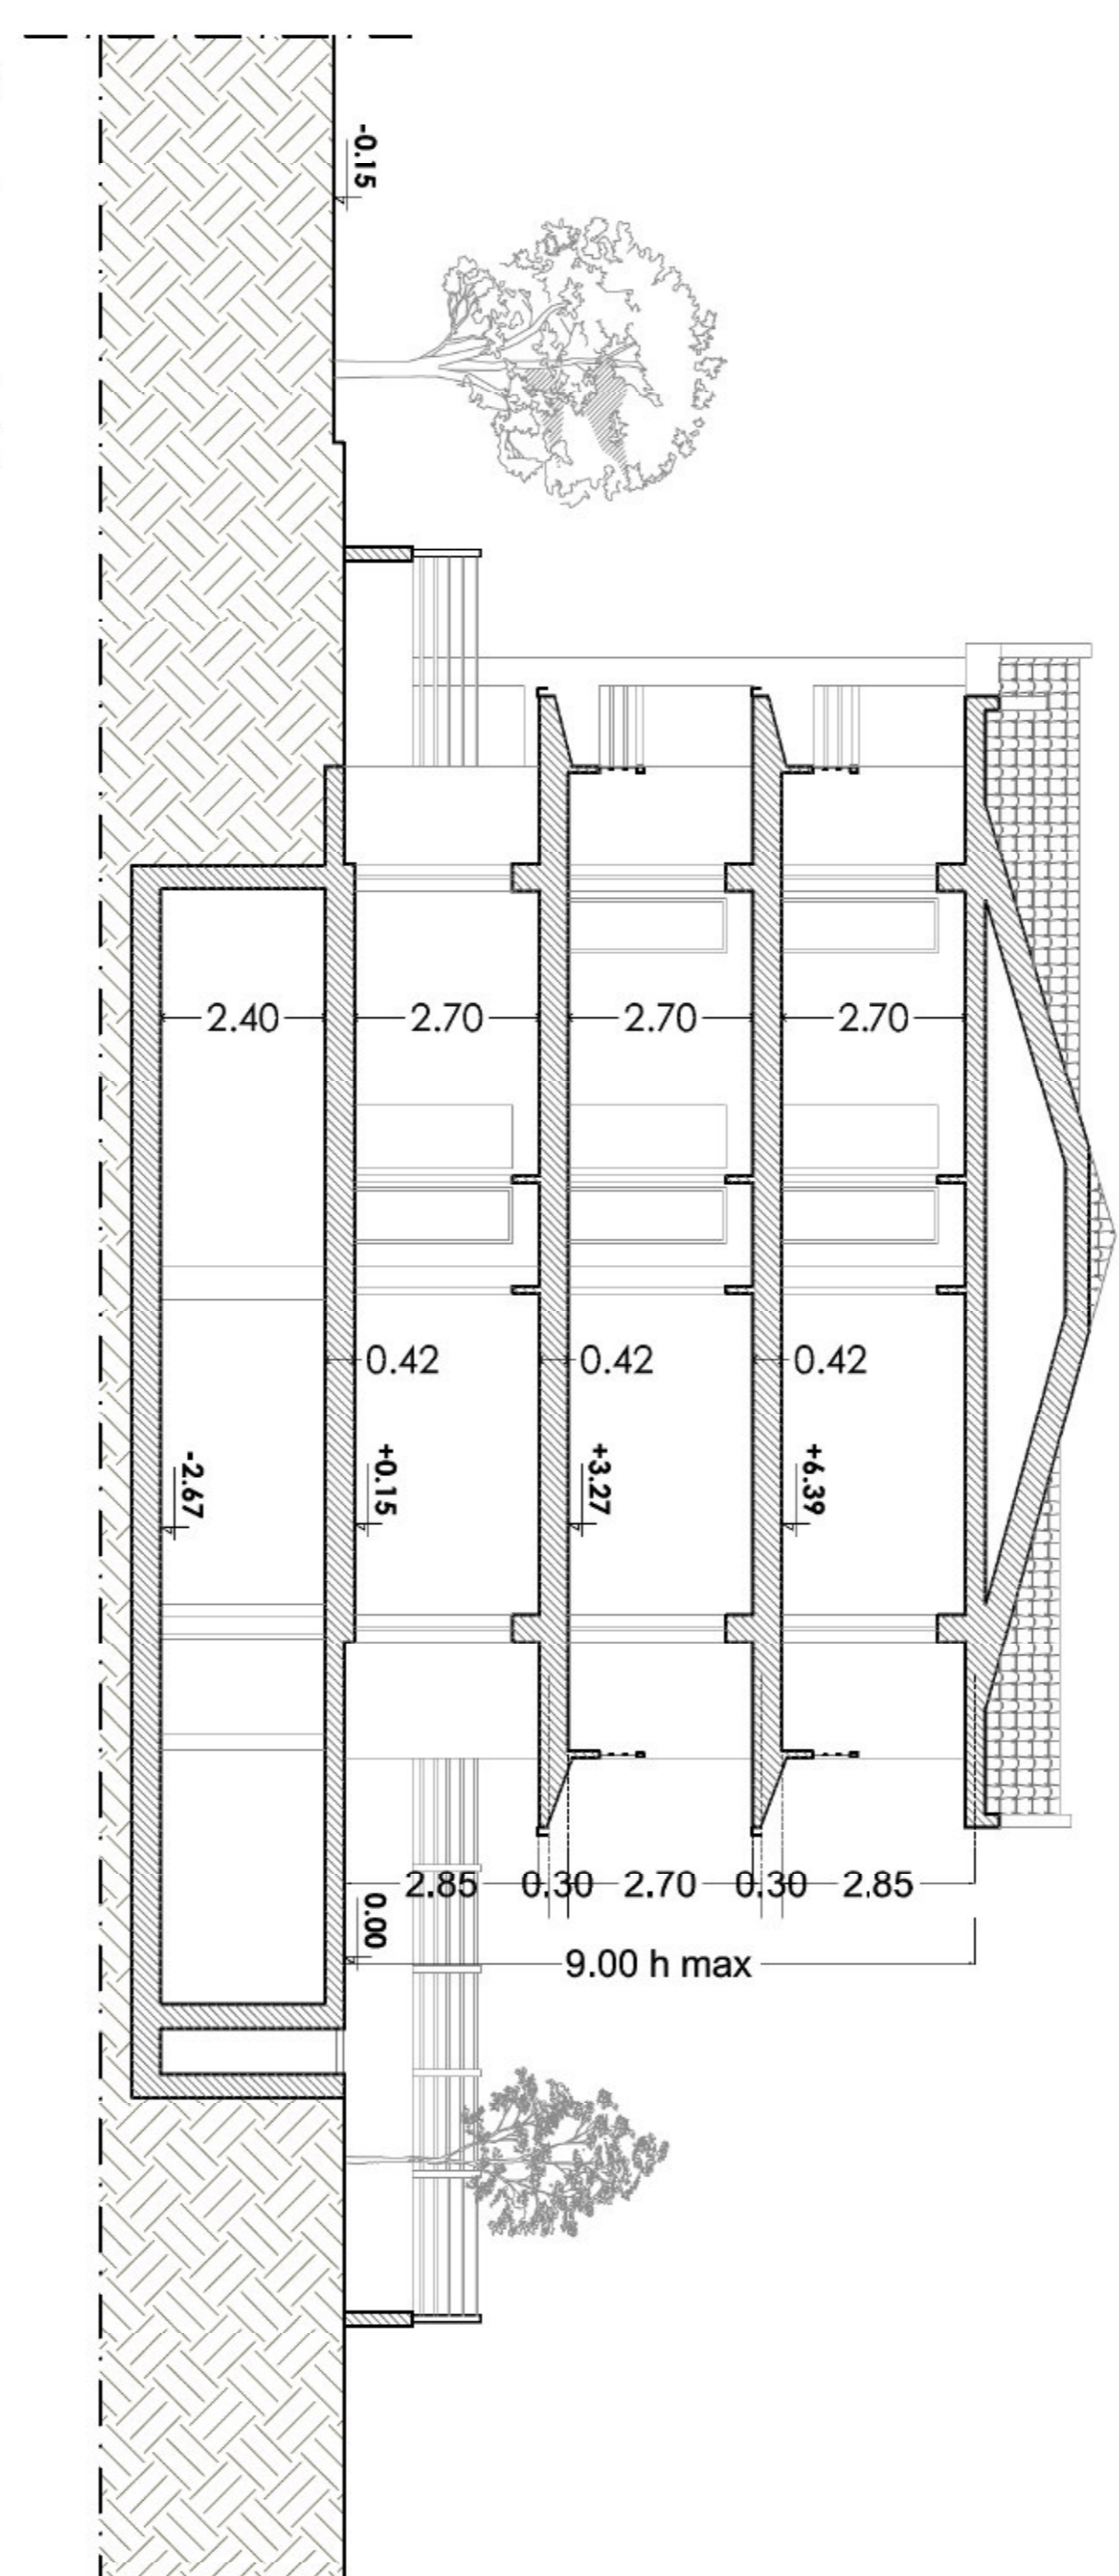

Sezione AA'



VERIFICA SUPERFICI COPERTE

q	b	lung. coperti Blocco 1	lung. coperti Blocco 2
SCI1	7,52	0,80	4,02
SCI2	14,49	5,27	8,61
SCI3	0,76	10,75	8,17
SCI4	0,80	7,52	4,02
TOTALE		80,31	80,31

TOTALE SUPER-COPERTA STATO DI PROGETTO (BLOCCHI) 1782,62

RAPPORTO DI COPERTURA

STATO DI PROGETTO	4282,84
RES. SUPER-COPERTO	1782,62
RES. STATO DI PROGETTO	4116

VERIFICA VOLUME

PIANO	q*	b*	Sul	Hin	Volume di piani	n° a piano	Sul totale a piano	Sul totale	Volume totale
R1	11,15	5,33	59,43	2,70	160,46				160,46
R2	1,70	5,27	8,96	2,70	24,19				24,19
R3	3,72	11,15	41,48	2,70	111,99				124,40
R4	3,19	1,44	4,59	2,70	12,40				88,57
R5	5,36	4,12	32,80	2,70	88,57				143,60
R6	11,15	4,77	53,19	2,70	143,60				183,55
R7	4,77	1,44	6,97	2,70	18,55				249,27
R8	10,09	9,15	92,32	2,70	249,27				24,36
R9	2,06	4,38	9,02	2,70	24,36				48,72
R10	2,06	4,38	9,02	2,70	24,36				32,33
R11	10,09	4,77	48,13	2,70	129,95				37,64
R12	2,90	4,77	11,93	2,70	32,20				129,38
R13	5,37	4,47	24,00	2,70	64,81				32,62
R14	4,84	1,44	6,97	2,70	18,82				32,35
R15	11,15	5,47	60,99	2,70	164,67				48,38
R16	5,27	1,70	8,76	2,70	24,19				314,90
R17	11,15	5,23	58,31	2,70	157,45				1622,83
TOTALE									157,45
TOTALE 2 BLOCCHI									3245,66
VOLUME TOTALE DI PROGETTO									8753,27
SUL TOTALE DI PROGETTO									3.245,66
SUPERFICIE FONDIARIA ATTUALE (FERRETRONIALE)									5.599,81
INDICE FONDIARIO (V/SI)									1,48

* Involucro esterne escluse eccedenze dallo spessore di 30 cm per raggiungimento standard risparmio
** Involucro esterne escluse eccedenze dallo spessore di 30 cm di ciascun solido di sensi dell'Allegato A del RICC

