

Istituto per l'Educazione Religiosa e Assistenza
Morale della Gioventù
sede legale Piazza del Duomo 48, 59100 Prato (PO)
c.f. e p.iva 84006770485

legale rappresentante:
Don Emilio Riva
c.f. RVIMLE491241919G

Integrazione alla richiesta di Piano Attuativo 345/2015, P.G. 94661
del 25/06/2015 per intervento di nuova edificazione nel lotto sito in
Via della Polia, Prato, per la realizzazione di n° 2 blocchi residenziali
destinati ad edilizia sociale

STATO ATTUALE


EU02*

Scala	1:1000	Tavola
Oggetto	Opere di urbanizzazione	
Data	Ottobre 2016	
File	CUP_EU02*	

Architetto Luigi Scrima

con Arch. Francesco Riscilli,
Arch. Giulia Barni,
Arch. Carmela Ferrara.

Via F.lli Minicci, 22 - 59100 Prato
tel. - fax 0574580231
e-mail: lscrima@lujgscrima.it

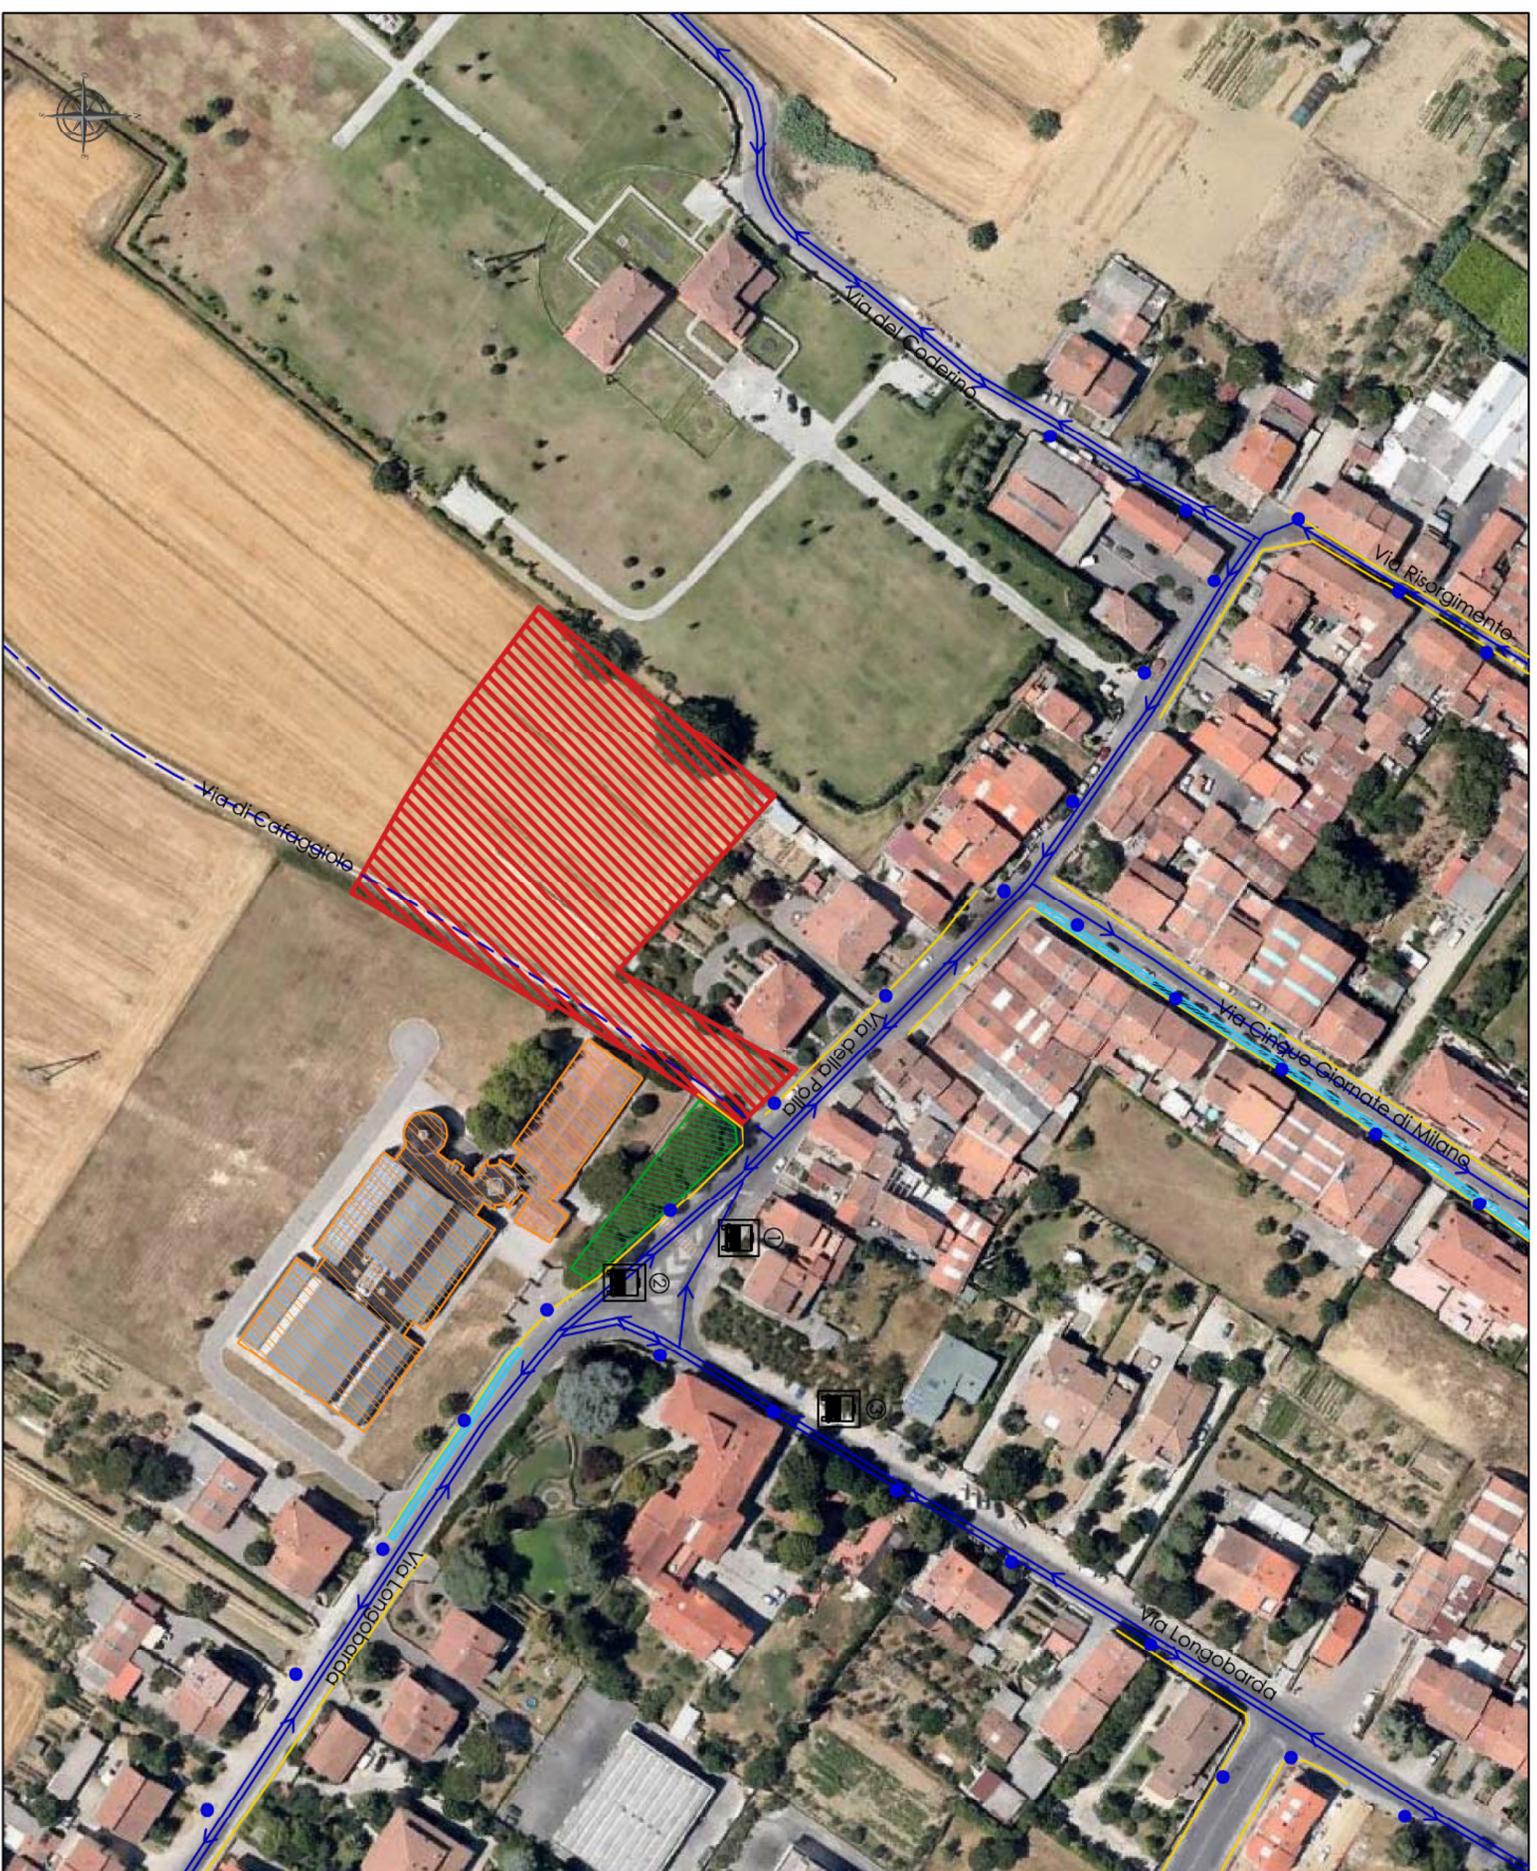

Planimetria generale - Scala 1:1000

LEGENDA:

Area di intervento	
Viabilità carrabile principale	
Viabilità carrabile secondaria (non asfaltata)	
Marciapiedi	
Parcheggi	
Aree verde pubblico	
1 - Linea 9AB (Centro città- San Giusto - Iolo) 2 - Linea 10 (Centro città - Vergallo - Capezzano) 3 - Scolastico	
1 - Linea 9AB (Centro città- San Giusto - Iolo) 2 - Linea 10 (Centro città - Vergallo - Capezzano) 3 - Scolastico	
Pubblica illuminazione	
Istituto Comprensivo Statale Castellani - Scuola Secondaria di 2° grado L. Tintori	