

COMUNE DI PRATO

Committenti:

Istituto per l'Educazione Religiosa e Assistenza
Morale della Gioventù
sede legale Piazza del Duomo 48, 59100 Prato (PO)
c.f. e p.iva 84006770485

legale rappresentante:
Don Emilio Riva
c.f. RVIMLE49T24I919G

Integrazione alla richiesta di Piano Attuativo 345/2015, P.G. 94661 del 25/06/2015 per intervento di nuova edificazione nel lotto sito in Via della Polla, Prato, per la realizzazione di n° 2 blocchi residenziali destinati ad edilizia sociale

STATO ATTUALE


EA01 *

Scala	1:500	Tavola
Oggetto	Planimetria generale	
Data	Ottobre 2016	
File	CUP_EA01 *	

Architetto Luigi Scrima

con Arch. Francesco Risaliti,
Arch. Giulia Barri,
Arch. Carmela Ferrara.

Via F.lli Minniti, 22 - 59100 Prato
tel. - fax 0574580231
e-mail: lscrima@luigiscrima.it

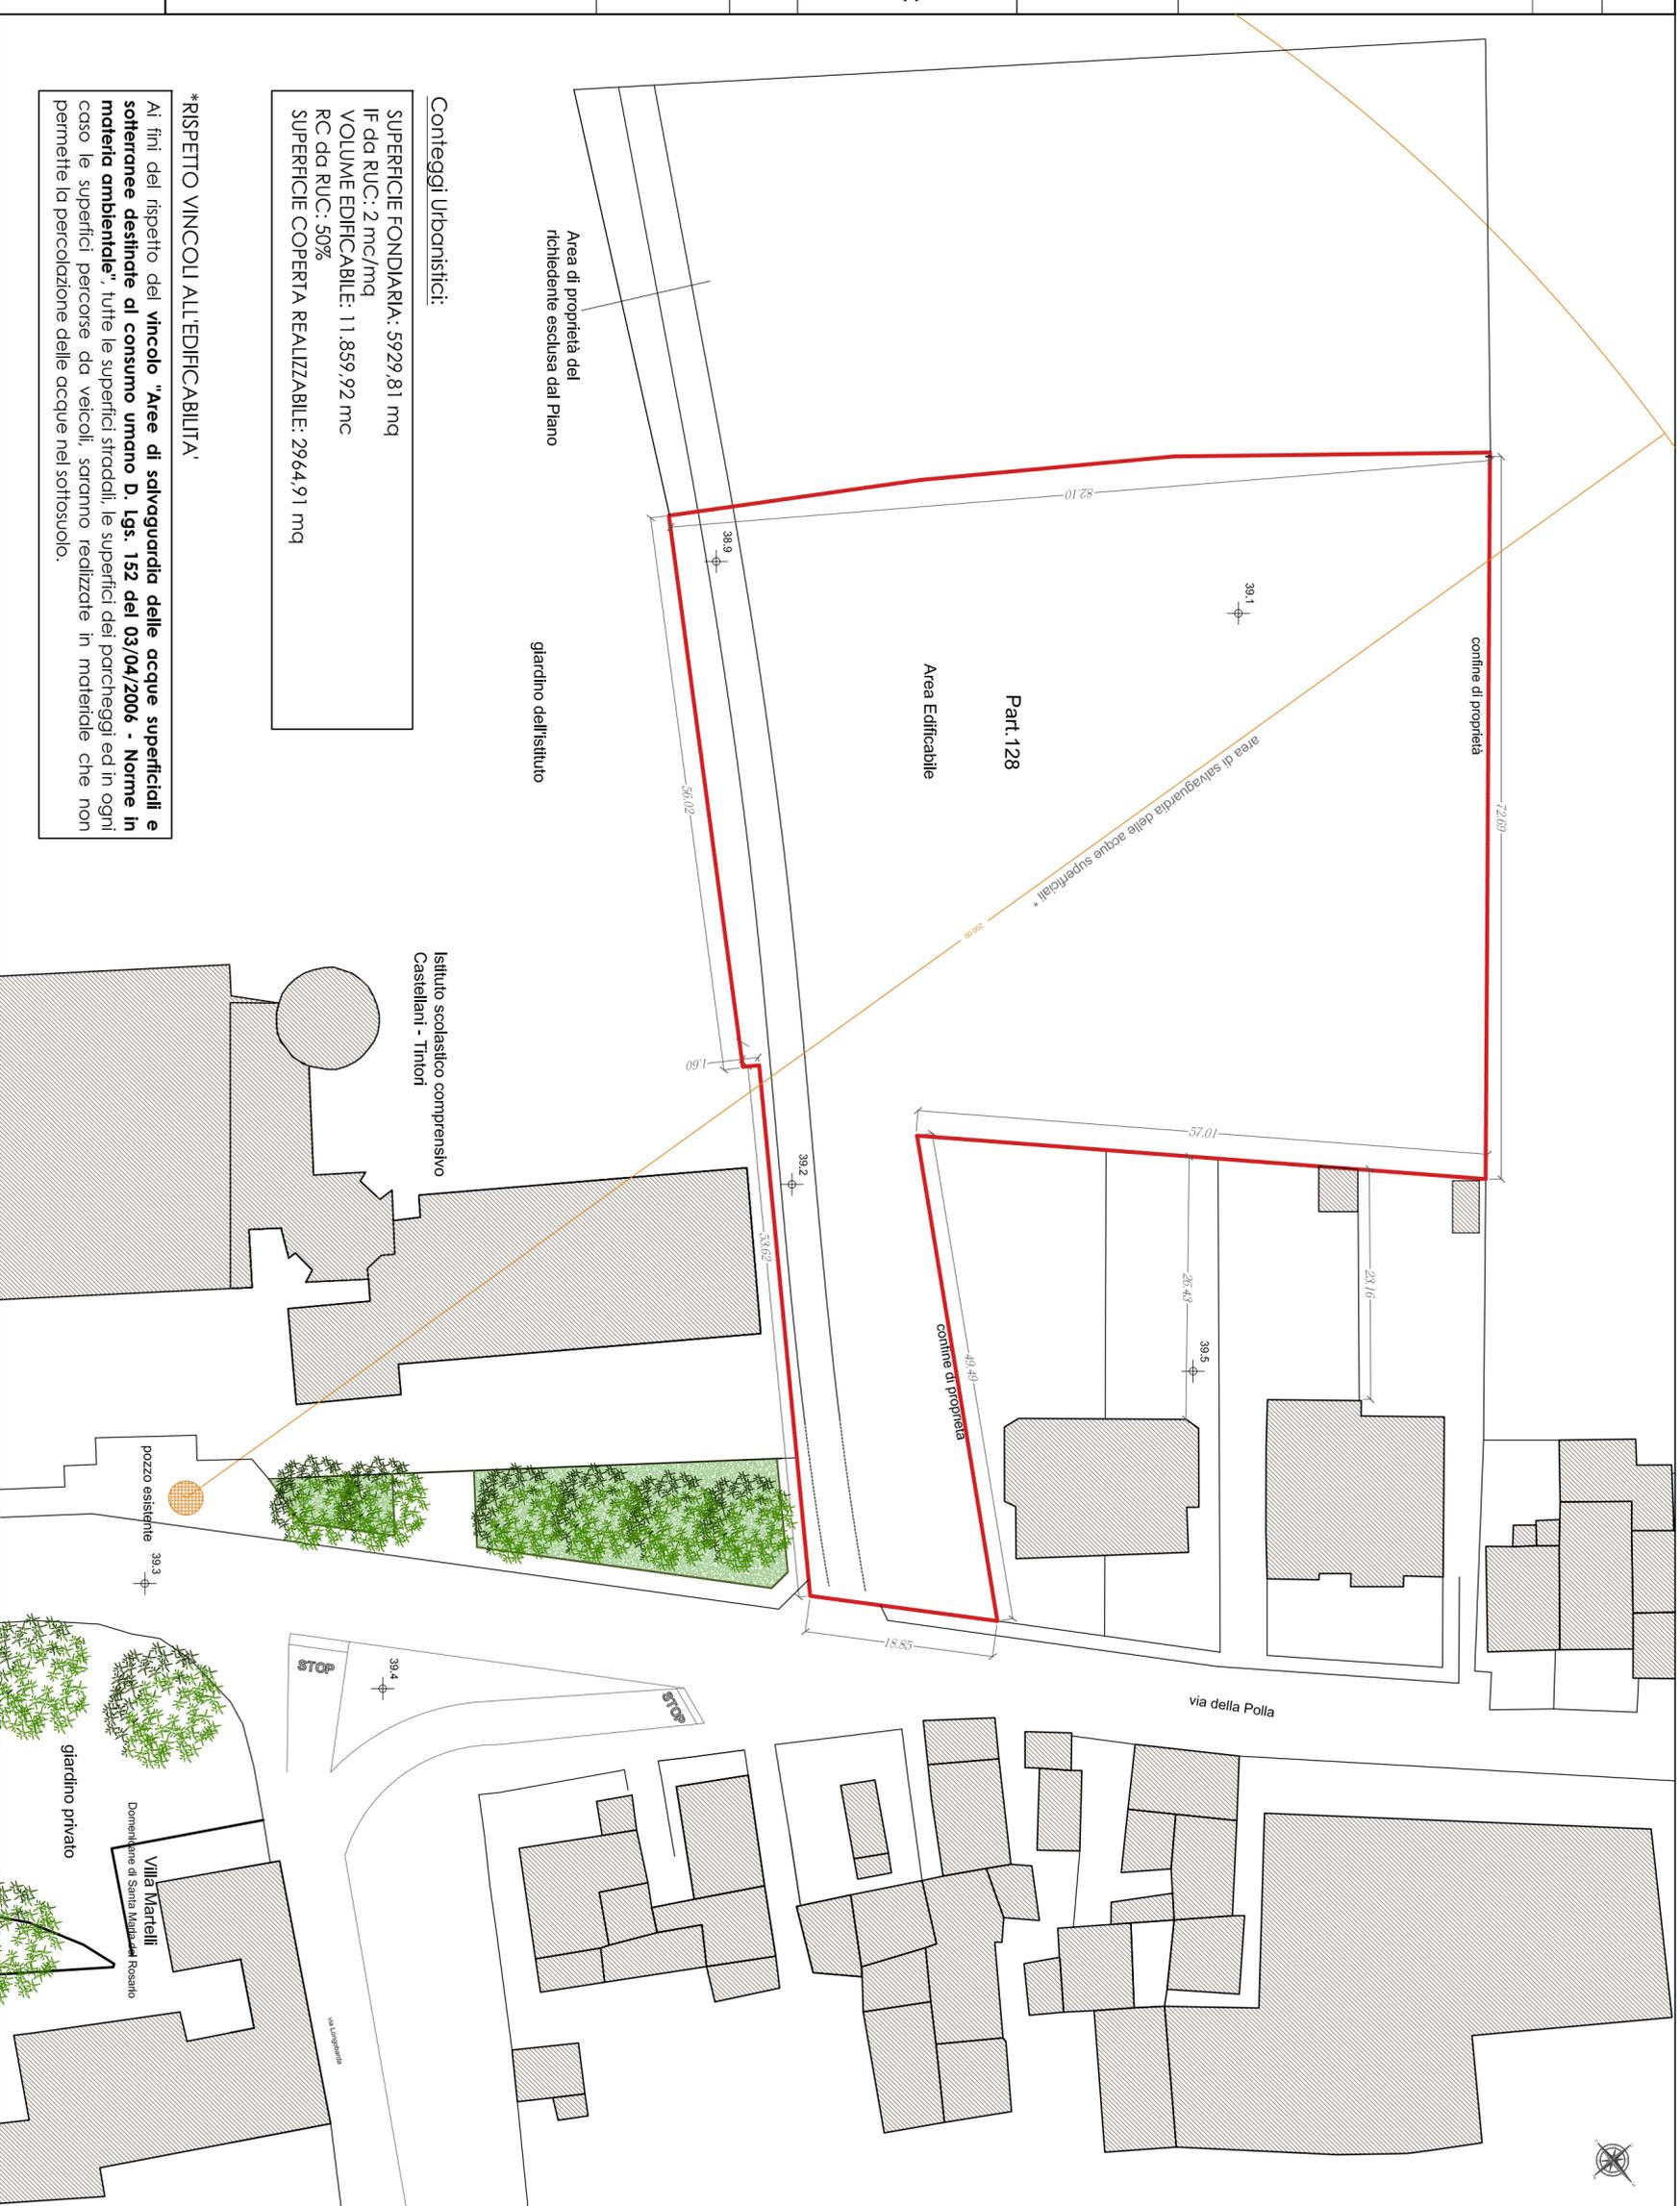

Conteggi Urbanistici:

SUPERFICIE FONDARIA: 5929,81 mq
IF da RUC: 2 mc/mq
VOLUME EDIFICABILE: 11.859,92 mc
RC da RUC: 50%
SUPERFICIE COPERTA REALIZZABILE: 2964,91 mq

*RISPETTO VINCOLI ALL'EDIFICABILITA'

Al fini del rispetto del vincolo "Aree di salvaguardia delle acque superficiali e sotterranee destinate al consumo umano D. Lgs. 152 del 03/04/2006 - Norme in materia ambientale", tutte le superfici stradali, le superfici dei parcheggi ed in ogni caso le superfici percorse da veicoli, saranno realizzate in materiale che non permette la percolazione delle acque nel sottosuolo.