COMUNE DI PRATO

PIANO DI RECUPERO

VARIANTE AL PIANO ATTUATIVO ABBACO 205-2008
ART. 112 DELLA L.R. 65/2014

PROGETTO PER LA REALIZZAZIONE DI EDIFICIO RESIDENZIALE MEDIANTE DEMOLIZIONE DI EDIFICIO NON RESIDENZIALE

STATO DI VARIANTE

SCALA 1:200

- Prospetto frontale, prospetti laterali e porspetto tergale
- Sezioni A-A e B-B

Questo elaborato grafico è protetto in base alla Legge 22 Aprile 2010 "Norme di tutela dei diritti d'autore" pertanto non potrà essere usato anche parzialmente modificato e consegnato a terzi senza l'autorizzazione scritta del tecnico progettista

STUDIO L.G.
PERIZIE E PROGETTI
STUDIO ASSOCIATO

Progettista:
Dott. Ing.
MASSIMO GIOMMARONI

Committenti:

SUSANNA QUERCI
CF: QRC SNN 54E56 G999R

LEDA MORELLI
CF: MRL LDE 30L61 G999F

elaborato n°

EP02

Studio LG Associato
Ing. Massimo Giommaroni
tel: 0574.639881 R.A.
fax: 0574.639770
info@studiolgprato.it
Via Guittone d'Arezzo n.15
59100 - Prato
P.IVA 00280750977
C.F. 02064720481

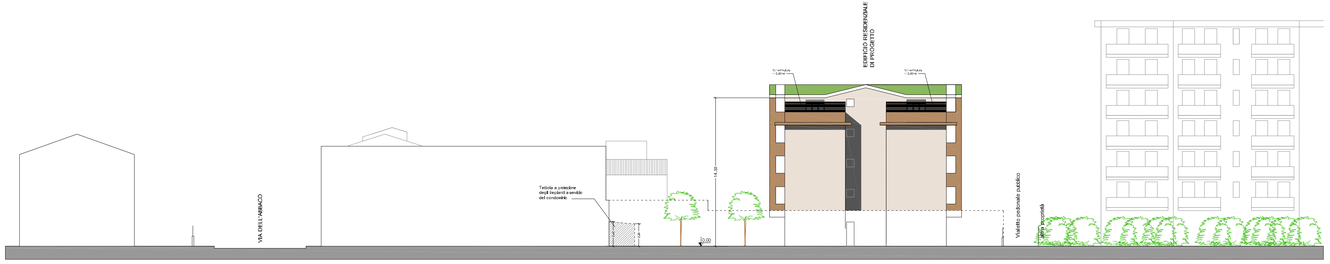

PROSPETTO TERGALE

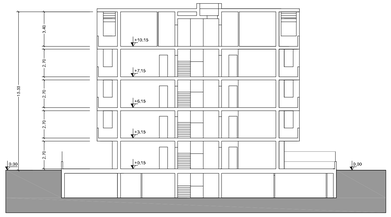

SEZIONE A-A

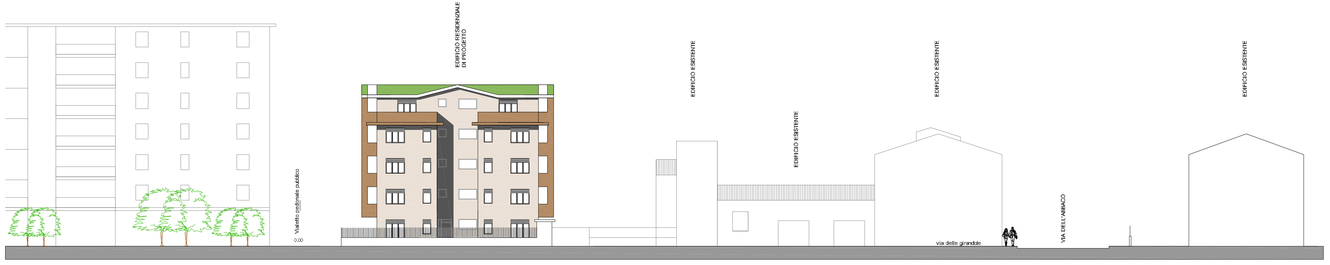

PROSPETTO FRONTALE

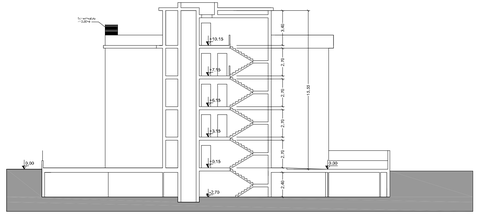

SEZIONE B-B

PROSPETTO LATERALE

PROSPETTO LATERALE