COMUNE DI PRATO

PIANO DI RECUPERO

VARIANTE AL PIANO ATTUATIVO ABBACO 205-2008 ART. 112 DELLA L.R. 65/2014

PROGETTO PER LA REALIZZAZIONE DI EDIFICIO RESIDENZIALE MEDIANTE DEMOLIZIONE DI EDIFICIO NON RESIDENZIALE

STATO SOVRAPPOSTO

SCALA 1:200

- Pianta Piano terra, piano primo, piano secondo, piano terzo, piano attico e copertura
- Abaco tipologico u.i.

Questo elaborato grafico è protetto in base alla Legge 18 Agosto 2000 "Norme di tutela dei diritti d'autore" pertanto sono vietate copie anche parziali modifiche e cessioni a terzi senza l'autorizzazione scritta del tecnico progettista

STUDIO L.G.
PERIZIE E PROGETTI
STUDIO ASSOCIATO

Progettista:
Dott. Ing.
MASSIMO GIOMMARONI

Committenti:

SUSANNA QUERCI
CF: QRC SNN 54E56 G999R

LEDA MORELLI
CF: MRL LDE 30L61 G999F

elaborato n°

ES01

Studio LG Associato
Ing. Massimo Giommaroni
tel: 0574.639881 R.A.
fax: 0574.639770
lggiom@masternet.it
Via Guittone d'Arezzo n.15
59100 - Prato
P.IVA 00280750977
C.F. 02064720481

SOVRAPPOSTO PLANIMETRIA GENERALE E AREE DA CEDERE

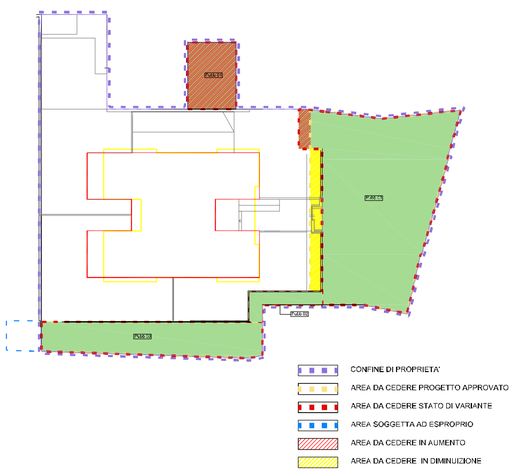

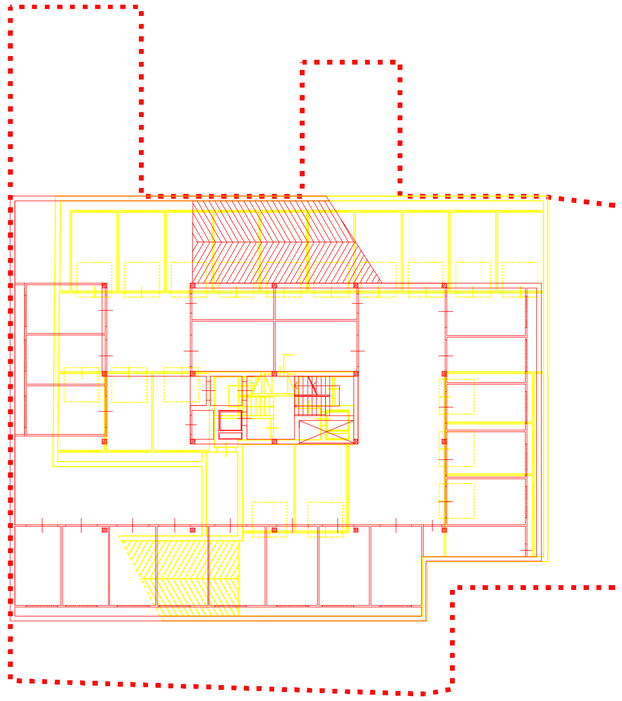

PIANTA PIANO INTERRATO

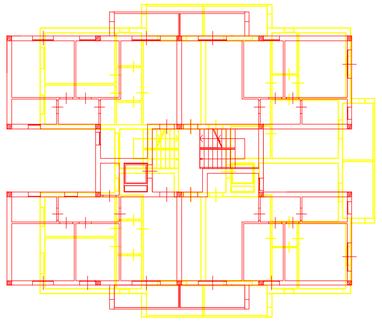

PIANTA PIANO PRIMO

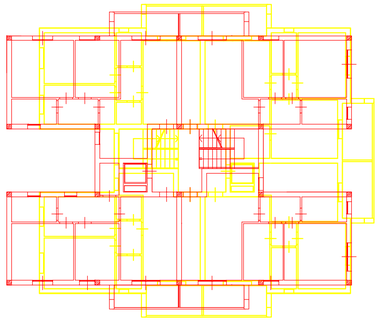

PIANTA PIANO SECONDO

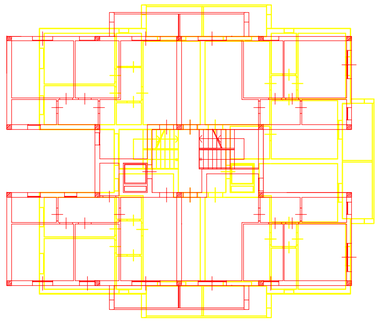

PIANTA PIANO TERZO

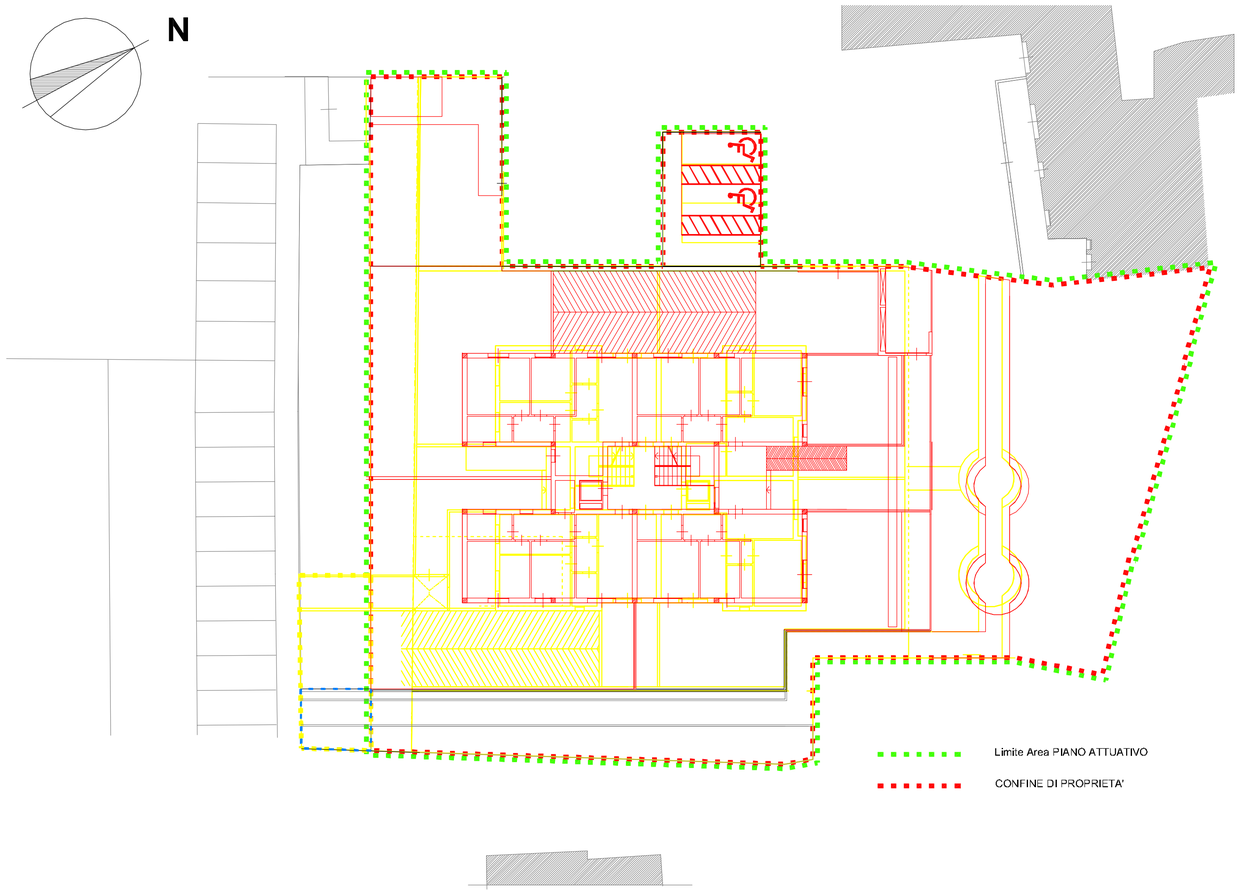

PIANTA PIANO TERRA

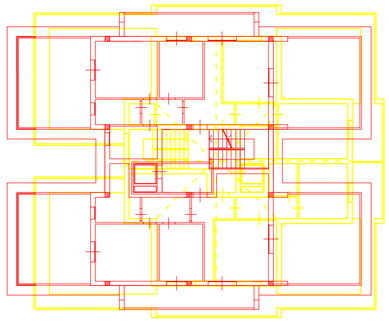

PIANTA PIANO QUARTO - ATTICO

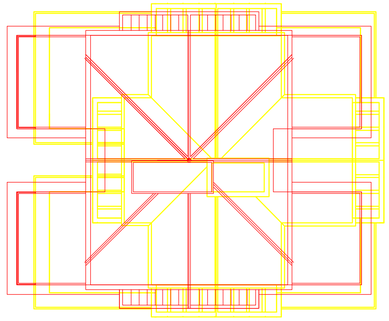

PIANTA PIANO COPERTURA