COMUNE DI PRATO

Variante al P.d.R N. 263
Modifiche interne per recupero di edificio, attualmente ad uso cinema posto in Prato - Corso Mazzoni angolo via de' Manassei

PROPRIETA': Silvia Becherucci
BCHSLV67C65G999J

PROGETTISTA : Arch. Maurizio Barili
Ing. Federico Mazzoni

DIREZIONE LAVORI : Arch. Maurizio Barili
Ing. Federico Mazzoni

OGGETTO:
SCHEMA FOGNATURE E SOTTOSERVIZI 1:100
STATO ATTUALE

NOVEMBRE 2015

EU 02

BARILI & MAZZONI
ASSOCIATI
PRATO - Via F.Giachetti n°28/3 - Tel. e Fax (0574) 606329/607677 - Cod. Fisc. e Part. Iva 01692350976

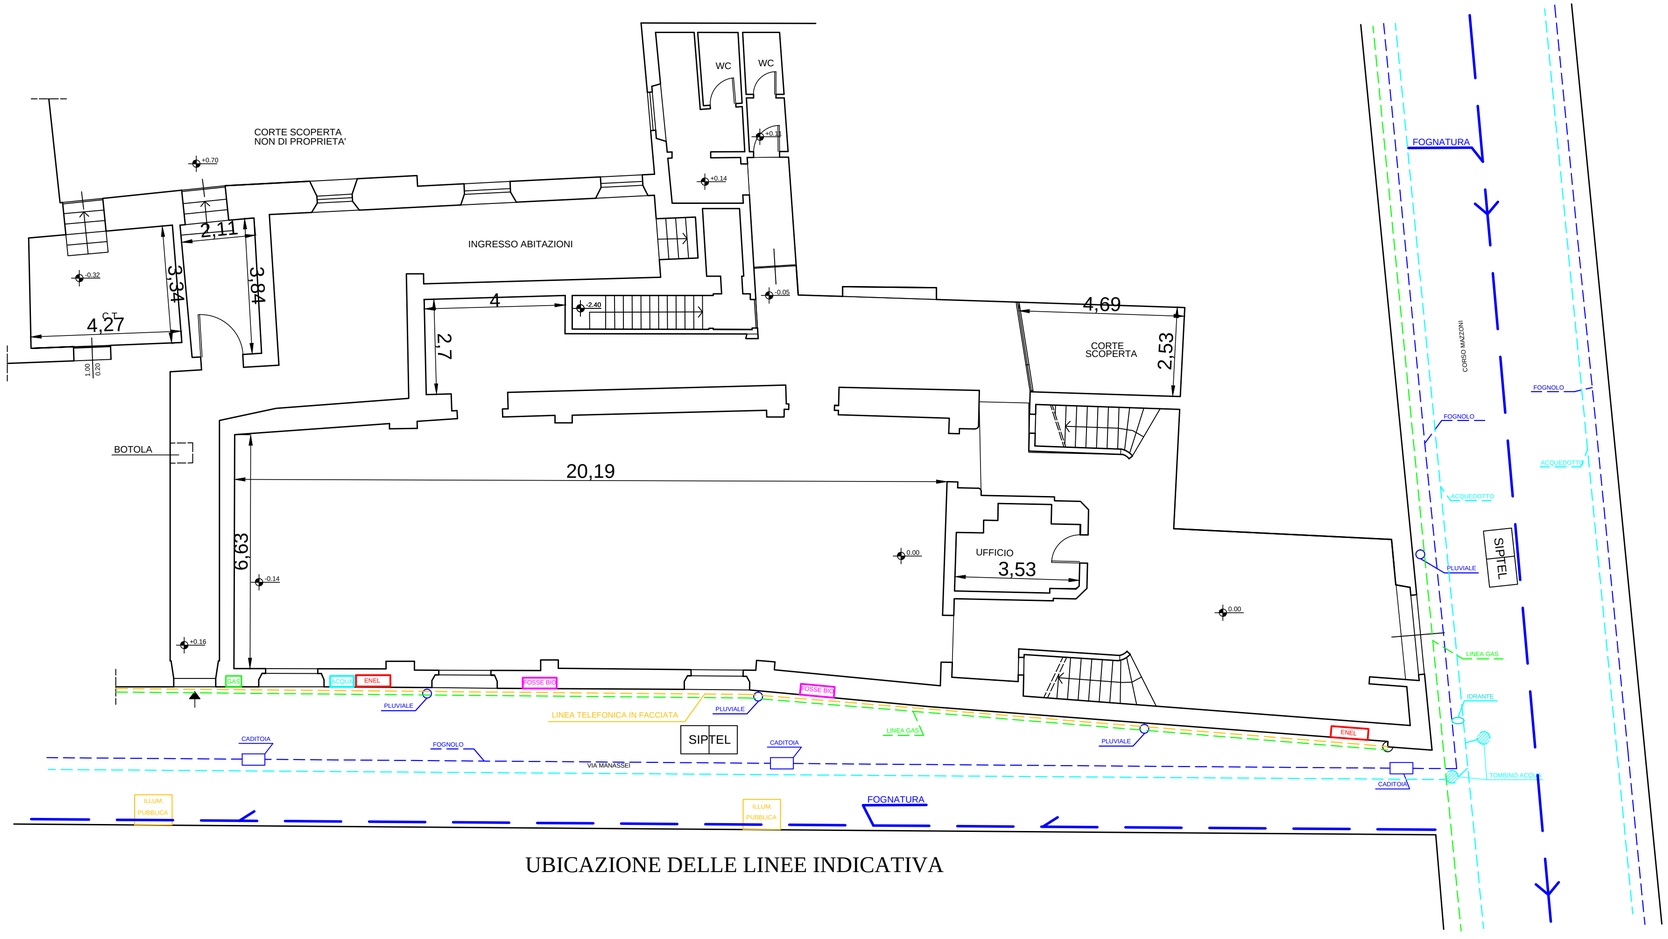

UBICAZIONE DELLE LINEE INDICATIVA

GAS	Contatore GAS		Tombino d'ispezione Acqua		Fognolo di servizio
ACQUA	Contatore Acqua		Idrante		Linea telefonica in facciata
ENEL	Contatore ENEL		Caditoia		Linea GAS
FOSSE BIO	Controllo fosse biologiche	ILLUM. PUBBLICA	Illuminazione pubblica		Acquedotto
	Pluviale	SIPTEL	Pozzettone linee telefoniche		Fognatura