STUDIO TECNICO
Via Zanobi Bicchierai nc. 38/44 - PRATO
TEL. 057429395 - FAX. 057432963

Alessandro Goti
INGEGNERE

Stefano Goti
INGEGNERE

Allegato 16

COMUNE DI PRATO

PIANO ATTUATIVO
VARIANTE al PIANO DI RECUPERO n°68

approvato con Delib. CC n°57 del 15/4/1999

Comparto A

VIA VESTRI , VIA LIVI, VIA DEL ROMITO

PROPRIETA': CAP CASA s.p.a.

Partita Iva: 01967810977

IL PROGETTISTA
Dott. Ing. Alessandro Goti
Dott. Ing. Stefano Goti

TAVOLA: A14

SCALA: 1:100 1:500

Progetto Preliminare Urbanizzazione Primaria

SISTEMAZIONI DEL VERDE PUBBLICO

STATO di PROGETTO

Gennaio 2017

LEGENDA

PERIMETRO INTERVENTO

AREA DI INTERVENTO DI URBANIZZAZIONE PRIMARIA

VERDE PUBBLICO

PAVIMENTAZIONE PERMEABILE

raccordo tra marciapiede e piano stradale

FOGNATURA

FOGNATURA MISTA ESISTENTE

FOGNATURA MISTA DI PROGETTO

POZZETTO DI ISPEZIONE IN C.A. CON LAPIDE IN GHISA PER IL CARICO STRADALE

POZZETTO DI ISPEZIONE IN C.A. CON LAPIDE IN GHISA PER IL CARICO STRADALE ESISTENTE

CADITOIE STRADALI PER L'INTERCETTAZIONE ED IL CONVOGLIAMENTO IN FOGNATURA DELLE ACQUE METEORICHE

0.00 QUOTE DI PROGETTO

PF 0.00 PUNTI FIDUCIALI

PUBBLICA ILLUMINAZIONE

APPARECCHIO ILLUMINANTE TIPO PHILIPS KOFFER 2 LED BGP100T25D 89,5W MONTATO SU PALO METALLICO CONICO DIRITTO HFT: 10,00ml

APPARECCHIO ILLUMINANTE TIPO PHILIPS TOWNGUIDE LED BDP102DW830E 38,5W MONTATO SU PALO METALLICO CONICO DIRITTO HFT: 4,50ml

APPARECCHIO ILLUMINANTE INSTALLATO SU BRACCIO A PARETE

ACCESSIBILITA'

rh raccordo con il piano stradale

rampa per superamento dislivelli contenuti nei 15 cm.

posto auto riservato ai portatori di handicap

PARTICOLARI

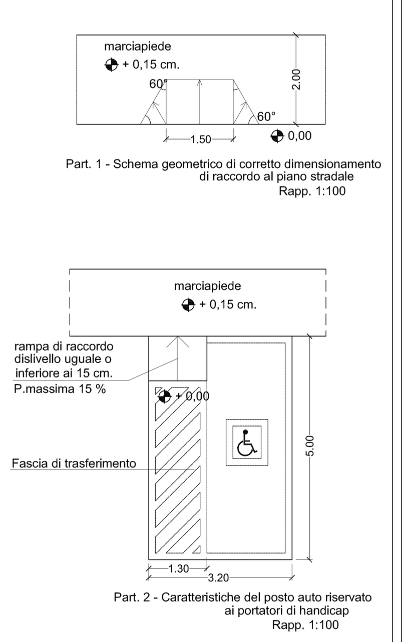

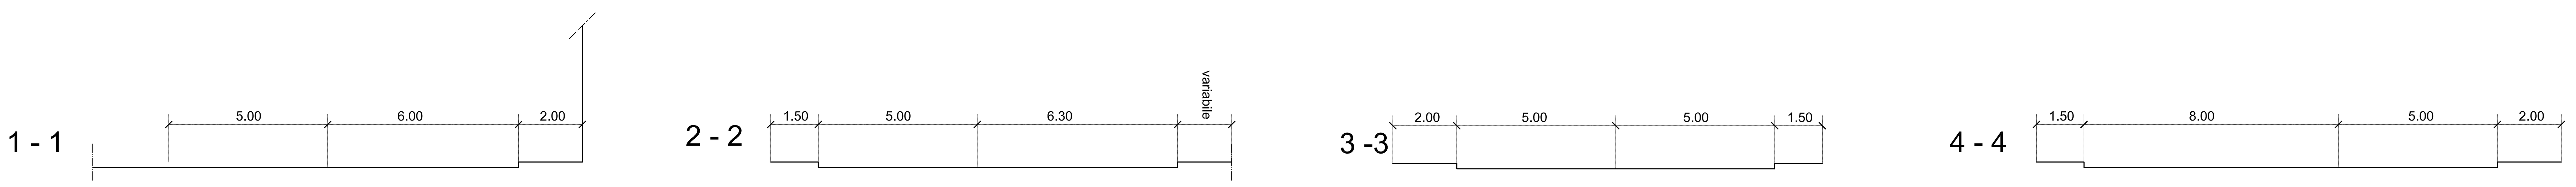

SEZIONI TIPO scala 1:100