STUDIO TECNICO
Via Zanobi Bicchierai nc. 38/44 - PRATO
TEL. 057429395 - FAX. 057432963

Alessandro Goti
INGEGNERE

Stefano Goti
INGEGNERE

Allegato 38

COMUNE DI PRATO
PIANO ATTUATIVO
VARIANTE al PIANO DI RECUPERO n°68
approvato con Delib. CC n°57 del 15/4/1999

Comparto C

VIA DEL LAZZERETTO , VIA DE SANCTIS

PROPRIETA':
CAP
Società Cooperativa
con sede in P.za Duomo 18 - Prato
Cod.Fisc00409720489
il Presidente:

IL PROGETTISTA
Dott. Ing. Alessandro Goti
Dott. Ing. Stefano Goti

TAVOLA: C2

SCALA: 1:500 1:100

Planimetria Generale

Sezioni stradali

STATO di PROGETTO

Marzo 2017

Comparto C

comparto B

SEZIONI rapp. 1:100

Sezione VIA DELLE BADIE

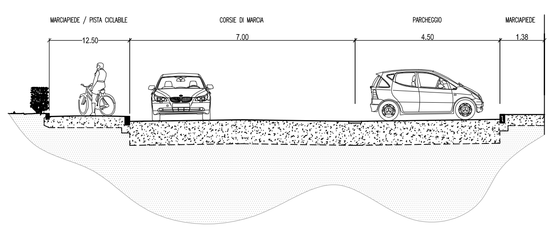

Sezione VIA DE SANCTIS

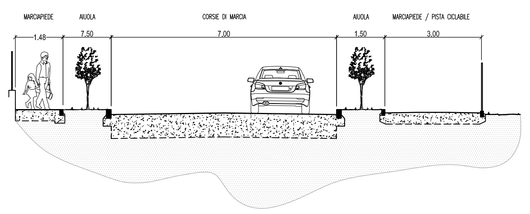

Sezione VIA DEL LAZZERETTO

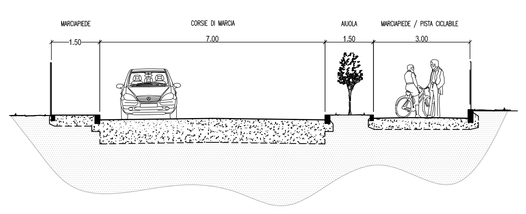
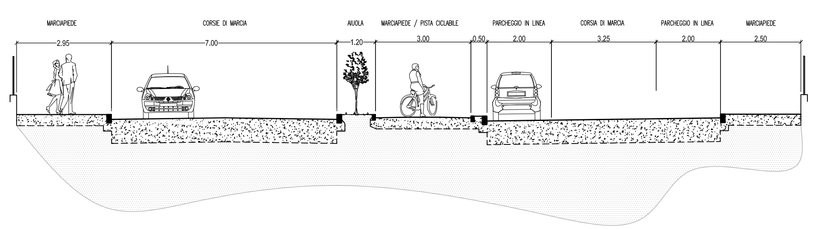
Sezione VIA EDISON