


STUDIO TECNICO
Via Zanobi Bicchieri n. 38/44 - PRATO
TEL. 057429395 - FAX. 057432963

Allegato 4

Alessandro Gotti

INGEGNERE

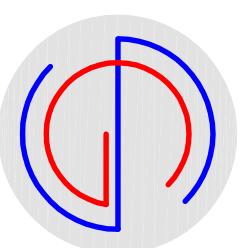

Stefano Gotti
INGEGNERE

COMUNE DI PRATO
**PIANO ATTUATIVO
VARIANTE al PIANO DI RECUPERO n°68**
approvato con Delib. CC n°57 del 15/04/1999

Comparto A

VIA VESTRI, VIA LIVI, VIA DEL ROMITO

PROPRIETA':

CAP CASA s.p.a.

IL PROGETTISTA

Dot. Ing. Alessandro Gotti

Dot. Ing. Stefano Gotti

Partita Iva: 01967810977

7410243

SCALA:

A2
1:250
1:500

STATO ATTUALE

**Planimetria e
Sezione della
SITUAZIONE
ESISTENTE**

ottobre 2016


| COORDINATE PUNTI DI RIFERIMENTO | | | |
|---------------------------------|-----------|----------|-------|
| NOVE PUNTI | Y | X | QUOTA |
| A | -18884,22 | 61683,44 | 54,01 |
| B | -18945,53 | 61698,46 | 53,91 |
| C | -18990,39 | 61724,07 | 53,98 |
| D | -18953,54 | 61593,27 | 53,98 |
| E | -18932,26 | 61551,44 | 52,88 |
| F | -18939,04 | 61651,08 | 52,42 |
| G | -19031,72 | 61513,83 | 52,48 |
| H | -18928,57 | 61628,10 | 53,73 |
| I | -19028,42 | 61509,43 | 52,88 |
| J | -18935,59 | 61628,82 | 52,44 |
| K | -19017,74 | 61617,85 | 53,66 |
| L | -19042,29 | 61632,08 | 52,88 |
| M | -19001,73 | 61665,54 | 53,83 |
| N | -18931,24 | 61624,88 | 52,77 |
| O | -18921,15 | 61628,46 | 53,88 |



COMUNE DI PRATO
FOGLIO DI MAPPA N. 62
RILIEVO PIANO-ALTIMETRICO
SCALA 1:500



RILIEVO ESEGUITO NEL MARZO 2013

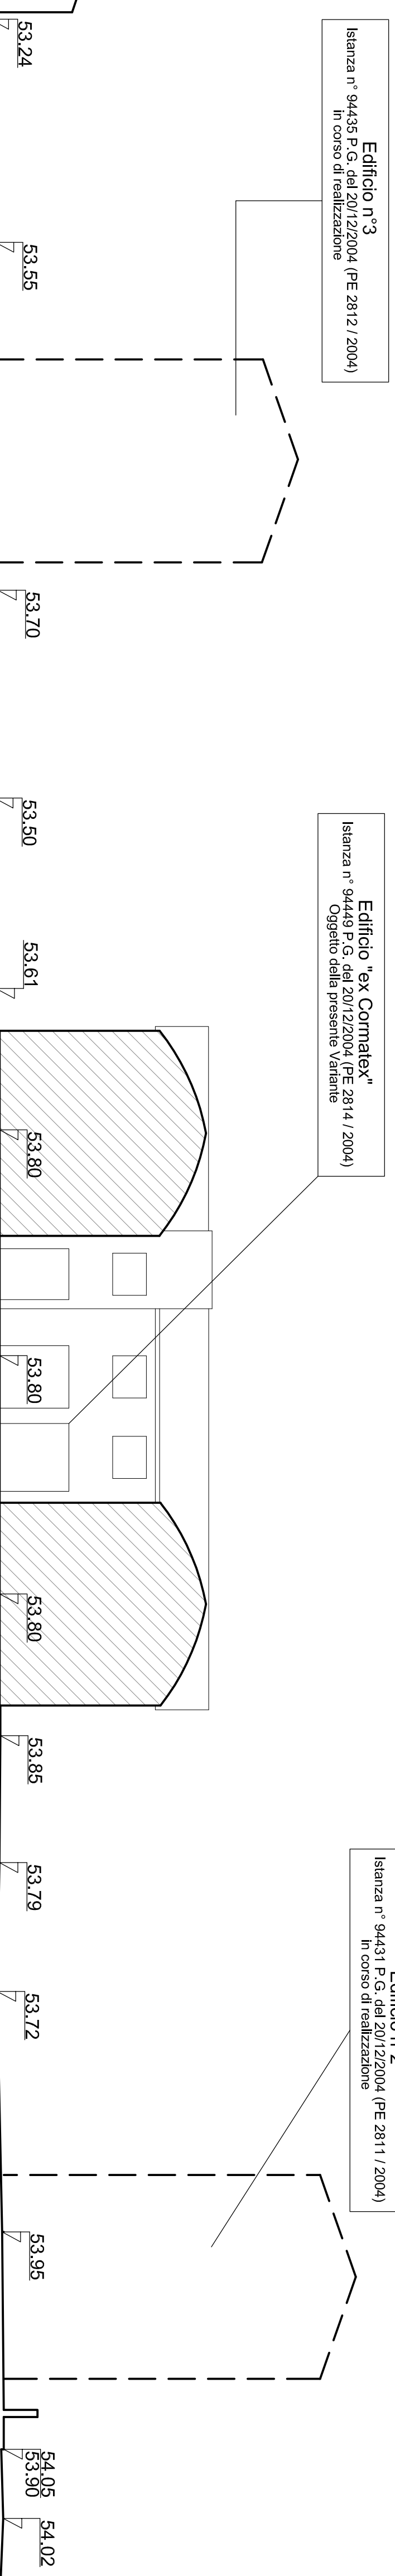

SEZIONE Territoriale A - A scala 1: 250