

Commitenti:


- Giovannelli Morzia,
c.f. GVNMMRZ70C59D612R
- Giovannelli Silvia,
c.f. GVNSTV64E57D612R
- Giovannelli Roberto,
c.f. GVNRR162A24G999E
- Società Immobiliare Bisenino,
sede legale in Prato (PO) Via F. Ferrucci 49, c.f. 01335590483
Legale Rappresentante: Micolida Fanfini
c.f. FNTIMLD34L52D612E

**Integrazione a PDR n°323/2013 come da nota 33090 del 25/02/2016:
d/r di Immobili sili in Prato, via Battisti - via Franceschini con
cambio destinazione d'uso da artigianale a residenziale.**

02A

STATO ATTUALE	
Scala	1:200
Oggetto	Piante architettonico
Data	Giugno 2016
File	GVND1_PDR_GRAFICI
<p>Architetto Luigi Scrima con Arch. Francesco Risalti, Arch. Carmelo Ferrara, Arch. Giulio Barni</p> <p>Via F.lli Marchi, 22 - 59100 Prato Tel. - fax 0574382023 e-mail: lscrima@luigiscrima.it</p>	

Individuazione superfici coperte soggette a PDR

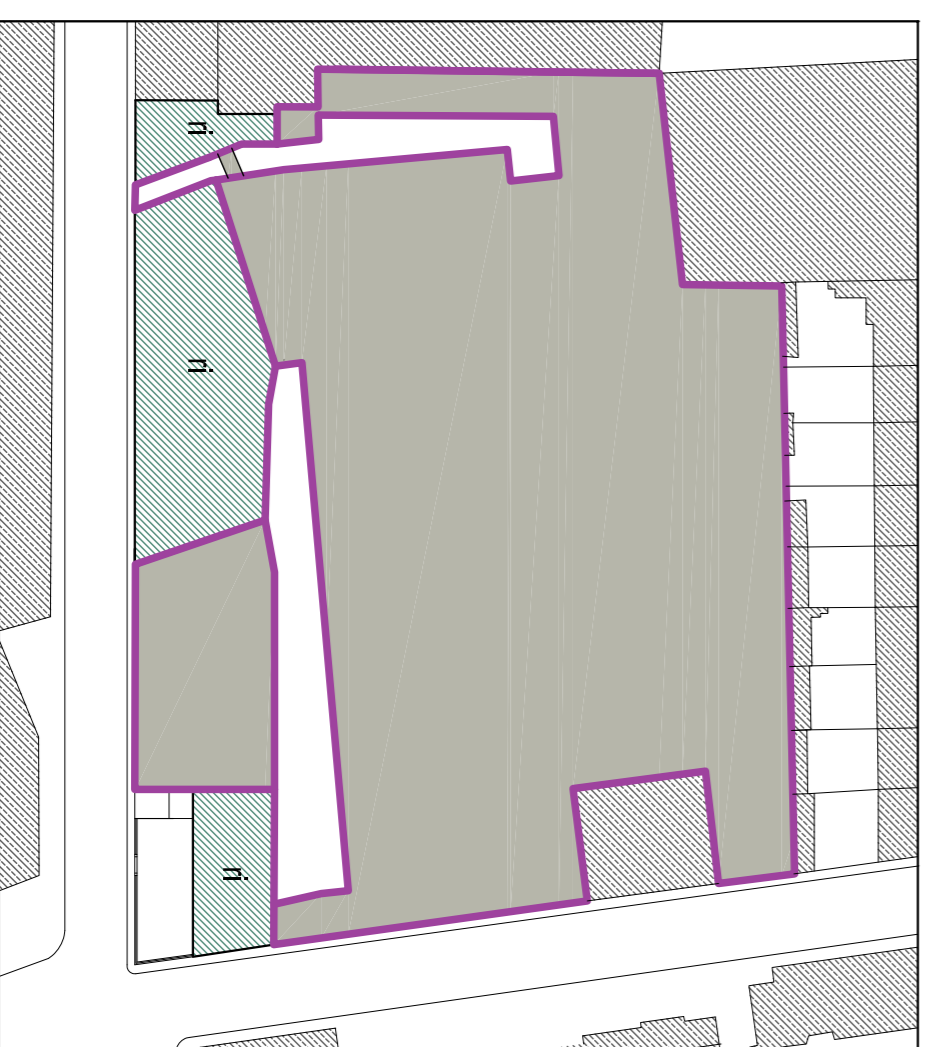


PLANIMETRIA SCALA 1:1000



Piante piani superiori - scala 1:1000



Piano primo

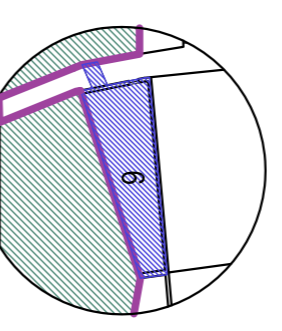

Piano primo ammezzato



Piano secondo