

Committenti:

- Giovanni Mgrzia,
c.f. GVNMRZ70C59D612R
- Giovanni Silvia,
c.f. GVNSLV64E57D612R
- Giovanni Roberto,
c.f. GVNKR162A24G999E
- Società Immobiliare Bisenfina,
sede legale in Prato (PO) Via F. Ferrucci 49, c.f. 01335590483
Legale Rappresentante: Mariadada Fanfani
c.f. FINMID34LS2D612E

**Integrazione a PDR n°323/2013 come da nota 33090 del 25/02/2016:
d/r di Immobili sifi in Prato, via Battisti - Via Franceschini con
cambio destinazione d'uso da artigianale a residenziale.**


STATO DI PROGETTO

19A

Scala	1:200
Oggetto	Smaltimenti
Data	Giugno 2016
File	GVN01_PDR_PROGETTO

Architetto Luigi Scrima

con Arch. Francesco Risoli,
Arch. Carmelo Ferrara, Arch. Giulia Barni
Via F.lli Minichelli, 22 - 59100 Prato
Tel. - fax 0574580231
e-mail: lscrima@luigiscrima.it

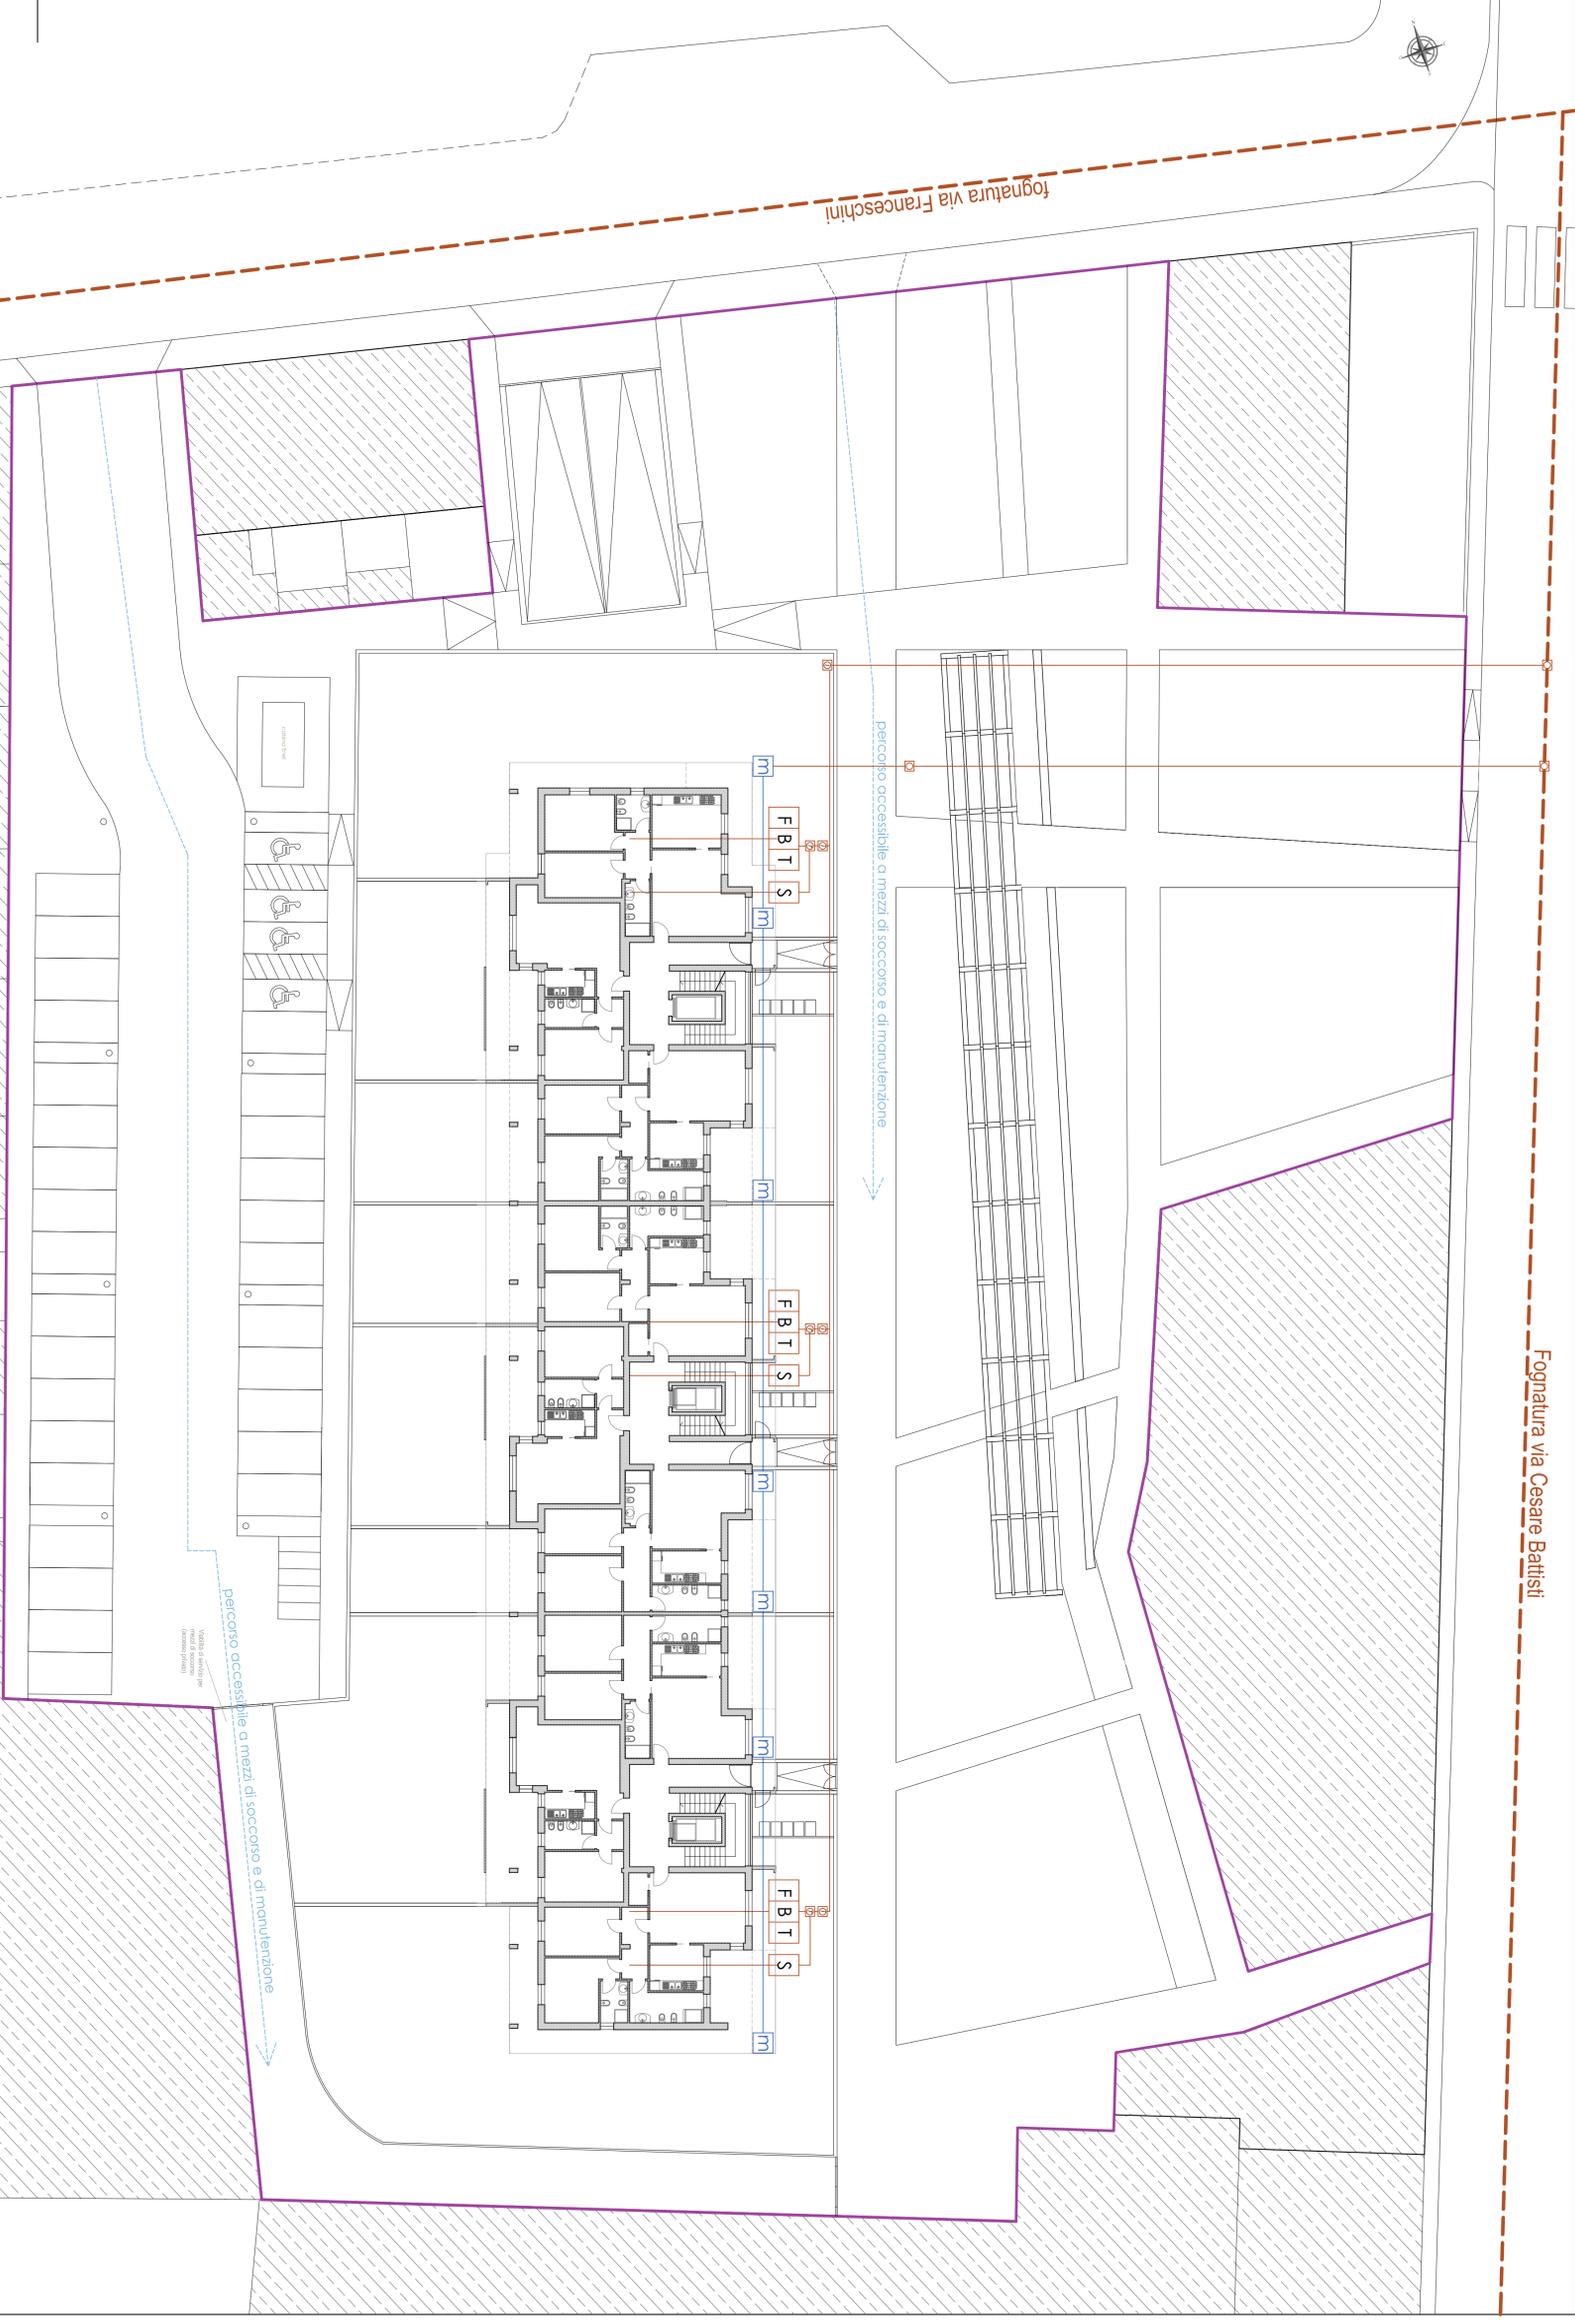

fognatura via Cesare Battisti

fognatura via Franceschini

Planimetria generale - Scala 1:200

DIMENSIONAMENTO SMALTIMENTO DELLE ACQUE REFLUE DOMESTICHE

EDIFICI RESIDENZIALI - SUPERICI UTILI DI PROGETTO	edificio	SU (mq)	ab. equivalenti
A	A	5.173,37	147,81
TOTALE SUPERICI UTILI ABITANTI EQUIVALENTI		5.173,37	147,81

DIMENSIONAMENTO FOSSE BIOLOGICHE

Edificio A	ab. Equiv. biol.	capacità fosse biol. (lit)	capacità TOTALE
	147,81 (29.562,11)	3	10.000,00
DIMENSIONAMENTO POZZETTI SGRASSATORI			

Edificio A	ab. Equiv. biol.	litri fosse biol.	n° fosse	capacità fosse biol.	capacità TOTALE
	147,81	7.390,53	3	2.500,00	7.500,00

