



Progettisti:
Dott. Ing. Massimo Giommaroni

Dott. Arch. Diletta Provvedi

Committenti:

Cocchi Claudia
CF: CCC CLD 63E59 G999B

Cocchi Sandra
CF: CCC SDR 59D50 G9990

Cocchi Vanna
CF: CCC VNN 60T41 G999A

PIANO DI RECUPERO

Progetto di ristrutturazione urbanistica per la riutilizzazione di edifici artigianali mediante demolizione e ricostruzione di edifici da adibire a residenza e produttivo, da realizzare in Via delle Badie, Loc. Grignano

RILIEVO DEGLI EDIFICI

- ESTRATTO AEROFOTOGRAMMETRICO
- PIANO PARTICELLARE
- ESTRATTO DI REGOLAMENTO URBANISTICO
- ESTRATTO VINCOLI E SALVAGUARDIE
- ESTRATTO UMI

allegato
01

Anno: 2009 Numero Protocollo: 946

Studio I.G. Associato
tel: 0574.639881 R.A.
fax: 0574.639770
Via Guittone d'Arezzo n.15
59100 - Prato
P.IVA 00280750977
C.F. 02064720481

Questo elaborato grafico è protetto in base alla Legge 18 Agosto 2000 "Norme di tutela dei diritti d'autore" pertanto sono vietate copie parziali, modifiche e cessioni a terzi senza l'autorizzazione scritta del tecnico progettista



ELENCO PARTICELLE - catasto terreni					
n.	Foglio	Particella	superficie		Propr.
1	82	46	1.800,00		Cocchi Claudia Cocchi Vanna Cocchi Sandra
2	82	48	720,00		Cocchi Claudia Cocchi Vanna Cocchi Sandra
3	82	49	260,00		Cocchi Claudia Cocchi Vanna Cocchi Sandra
4	82	340	1.370,00		Cocchi Claudia Cocchi Vanna Cocchi Sandra
5	82	848	640,00		Cocchi Claudia Cocchi Vanna Cocchi Sandra
6	82	849	590,00		Cocchi Claudia Cocchi Vanna Cocchi Sandra
7	82	850	180,00		Cocchi Claudia Cocchi Vanna Cocchi Sandra



Regolamento Urbanistico del Comune di Prato


Scala 1 :2.000



Usi del suolo e modalità di intervento

Regolamento Urbanistico del Comune di Prato

Scala 1 :2.000

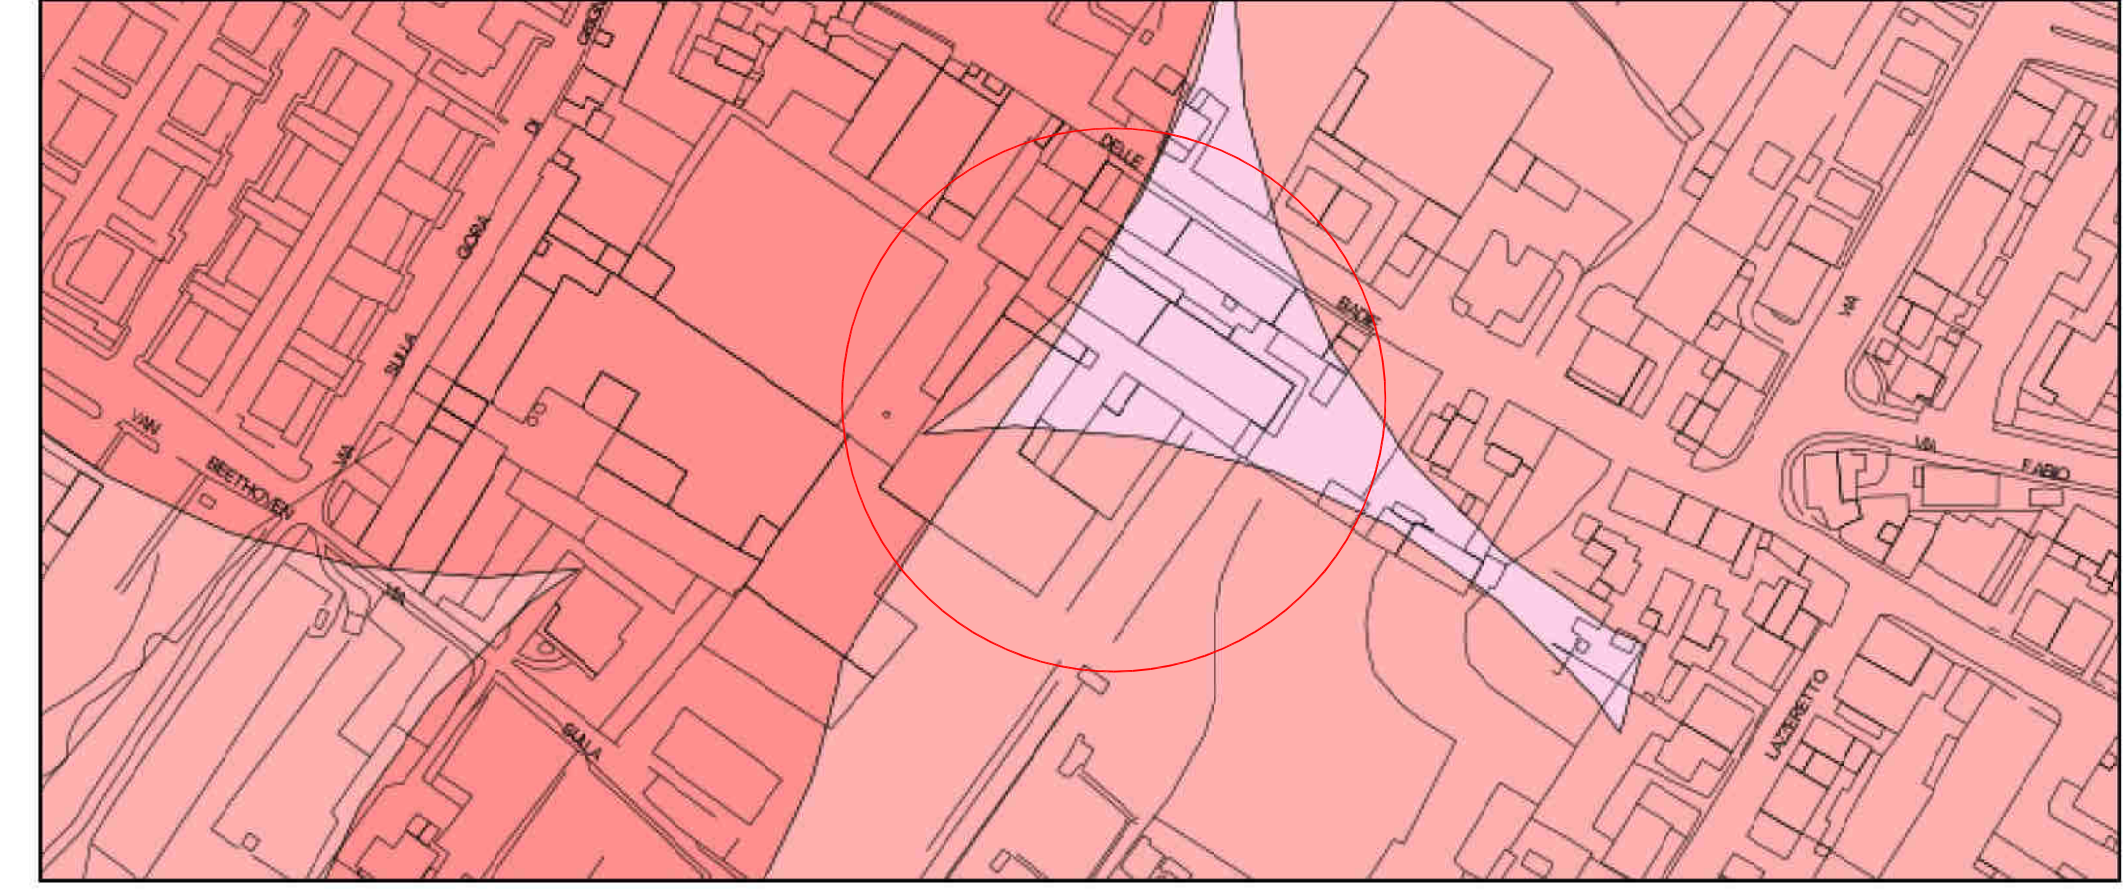


Vincoli e Salvaguardie

<http://vonline.comune.prato.it/pratomapsbini/jsp/strumenti/Urban/vincoli/home.jsp?scala=2000&mapx=1667874.9741858&mapy=4858571.4908845>

Regolamento Urbanistico del Comune di Prato

Scala 1 :2.000

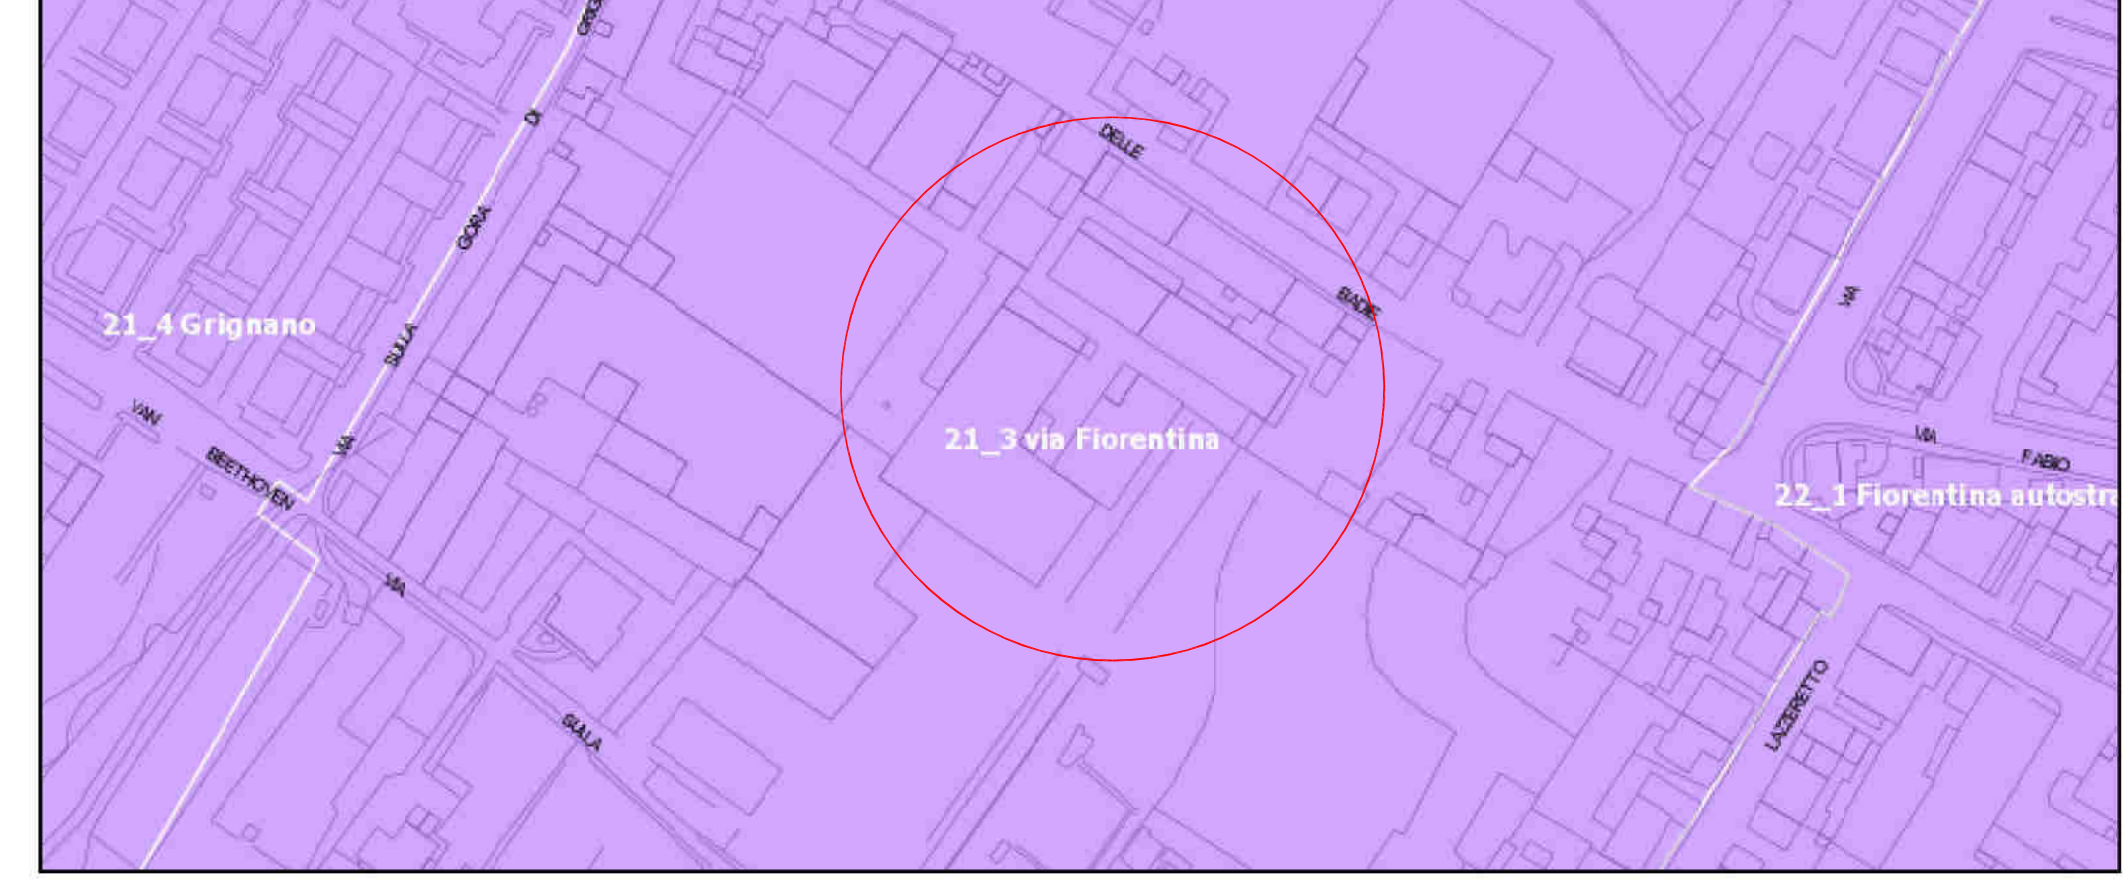

Unità Minime di Intervento

<http://vonline.comune.prato.it/pratomapsbini/jsp/strumenti/Urban/umi/home.jsp?scala=2000&mapx=1667874.9741858&mapy=4858571.4908845>