



Progettisti:

Dott. Ing. Massimo Giommaroni

Dott. Arch. Diletta Provvedi

Committenti:

Cocchi Claudia
CF: CCC CID 63259 03958

Cocchi Sandra
CF: CCC SDR 51020 03950

Cocchi Vanna
CF: CCC VVN 60741 03954

PIANO DI RECUPERO


Progetto di ristrutturazione urbanistica per la riutilizzazione di edifici artigianali mediante demolizione e ricostruzione di edifici da adibire a residenza e produttivo, da realizzare in Via delle Badie, Loc. Grignano

RILIEVO DEGLI EDIFICI


02

Studio LG Associato
tel. 0574.639881 R.A.
fax 0574.639770
Via Galileo d'Arezzo n.15
59100 - Prato
P.IVA 02028750977
C.F. 02064720481


Anno 2009 Numero Protocollo: 946

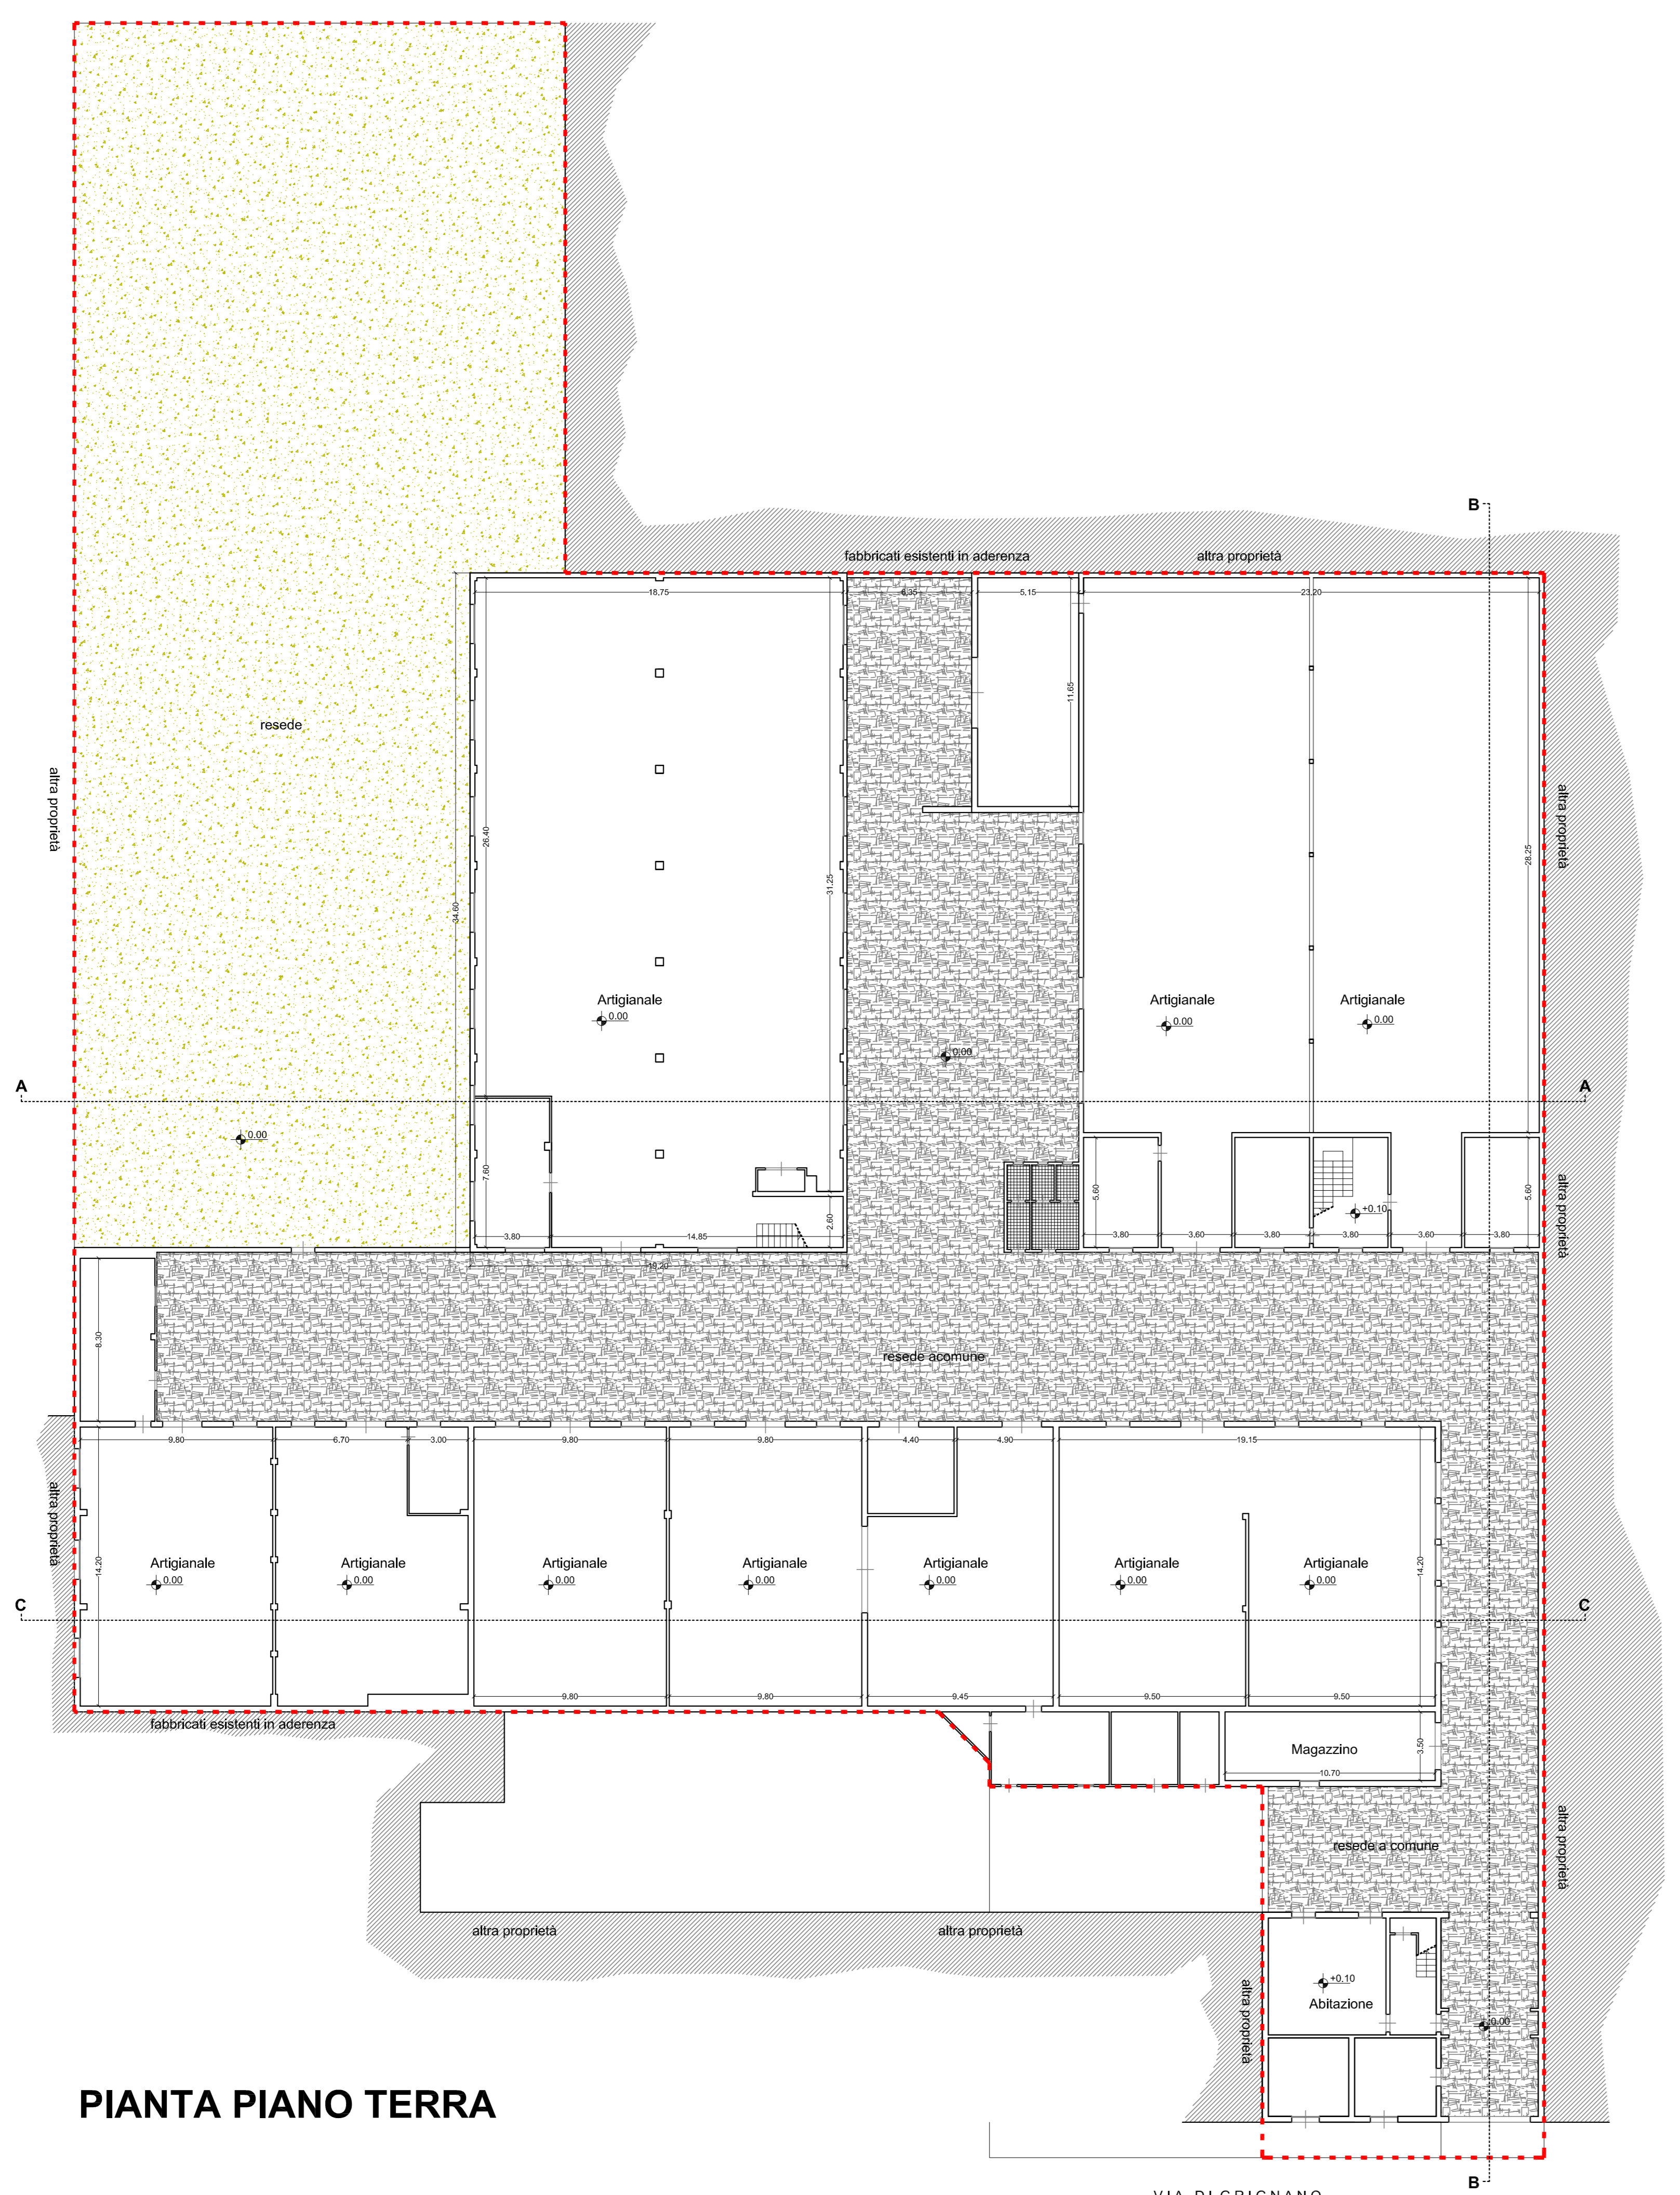


PIANTA PIANO TERRA

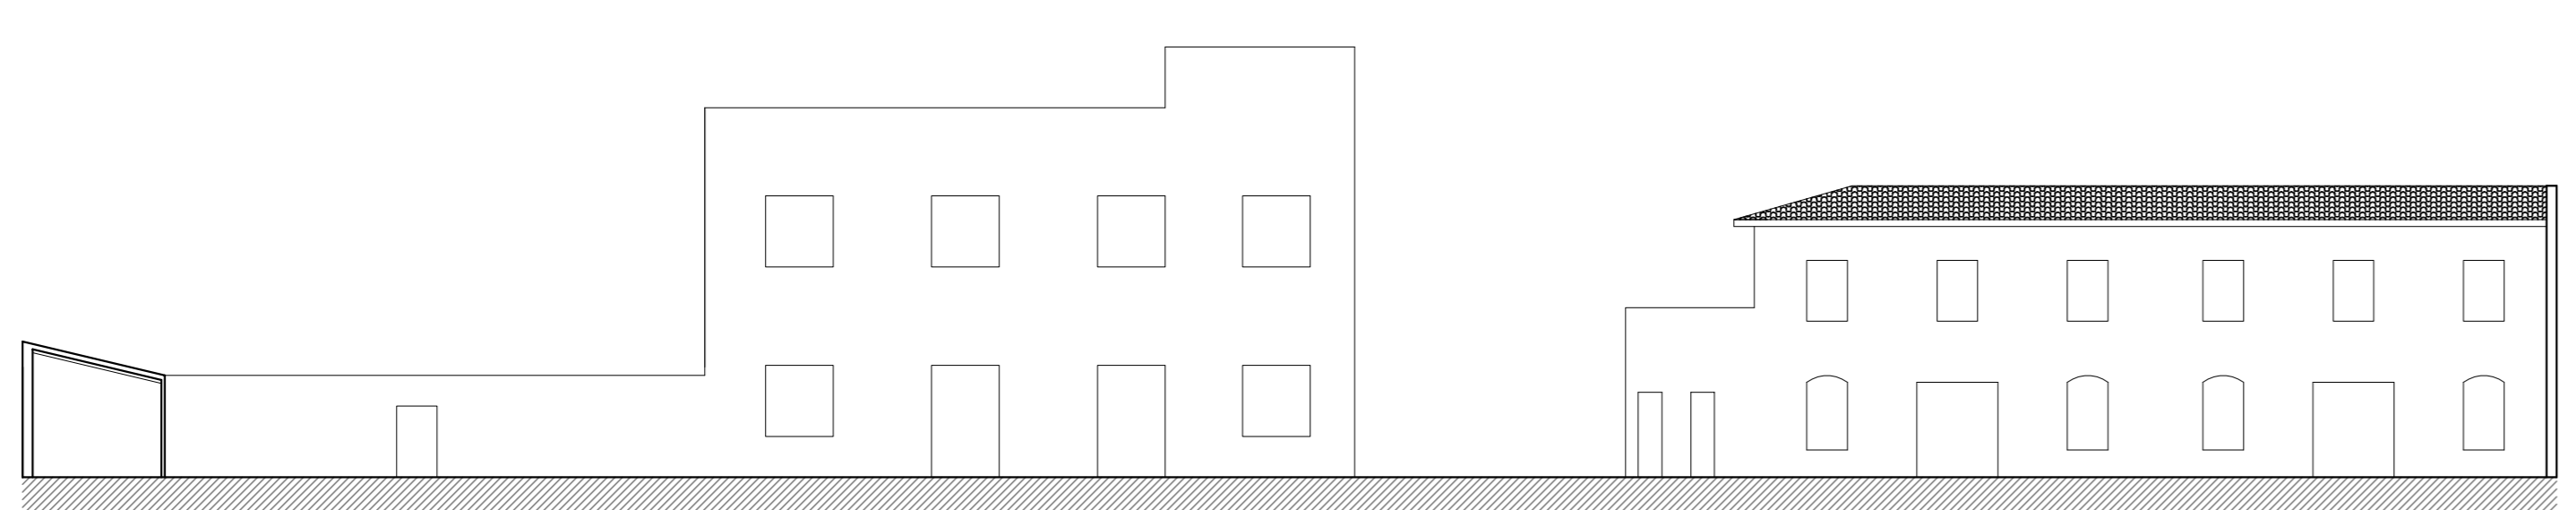


PROSPETTO 01

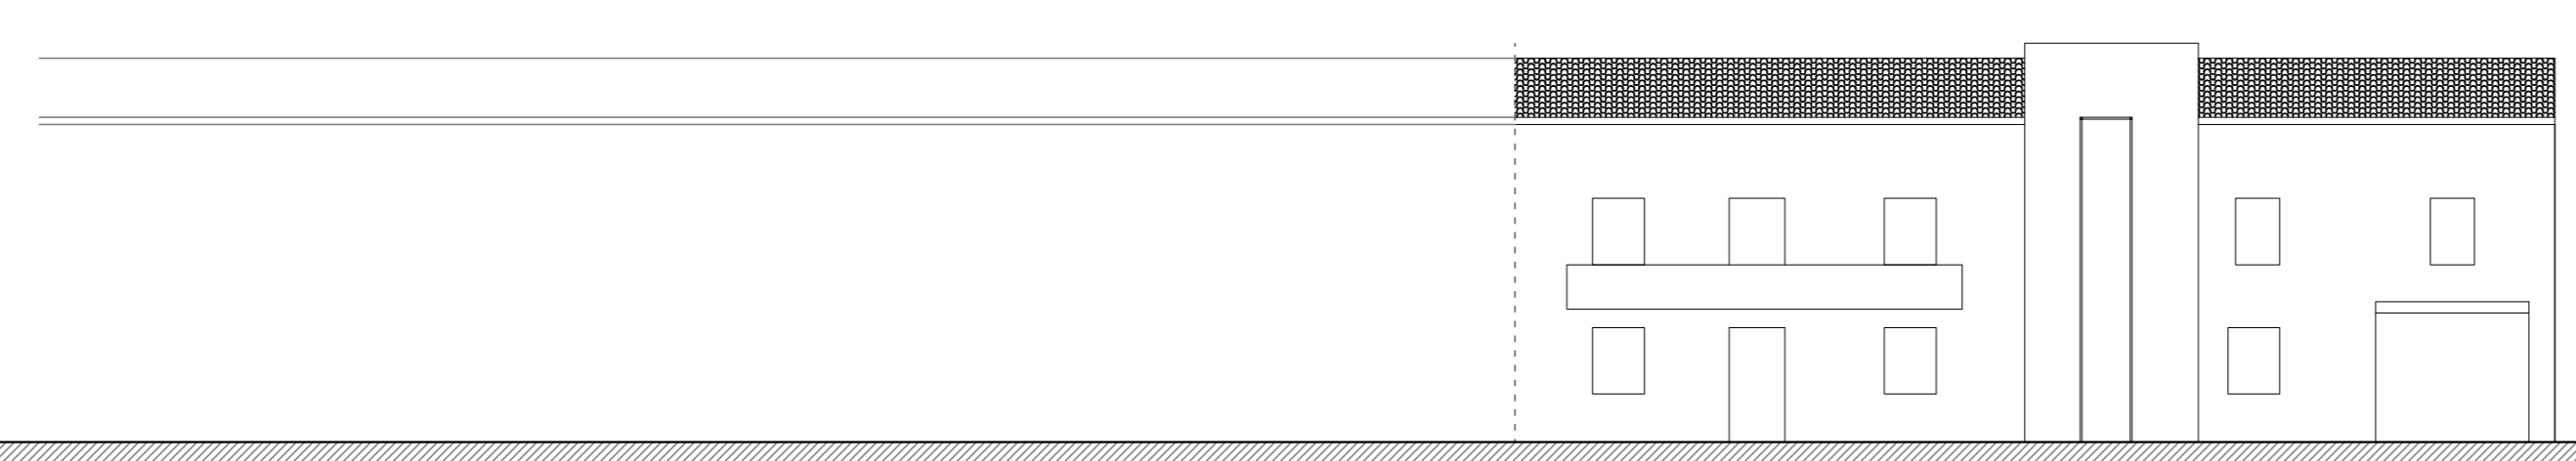


PROSPETTO 02

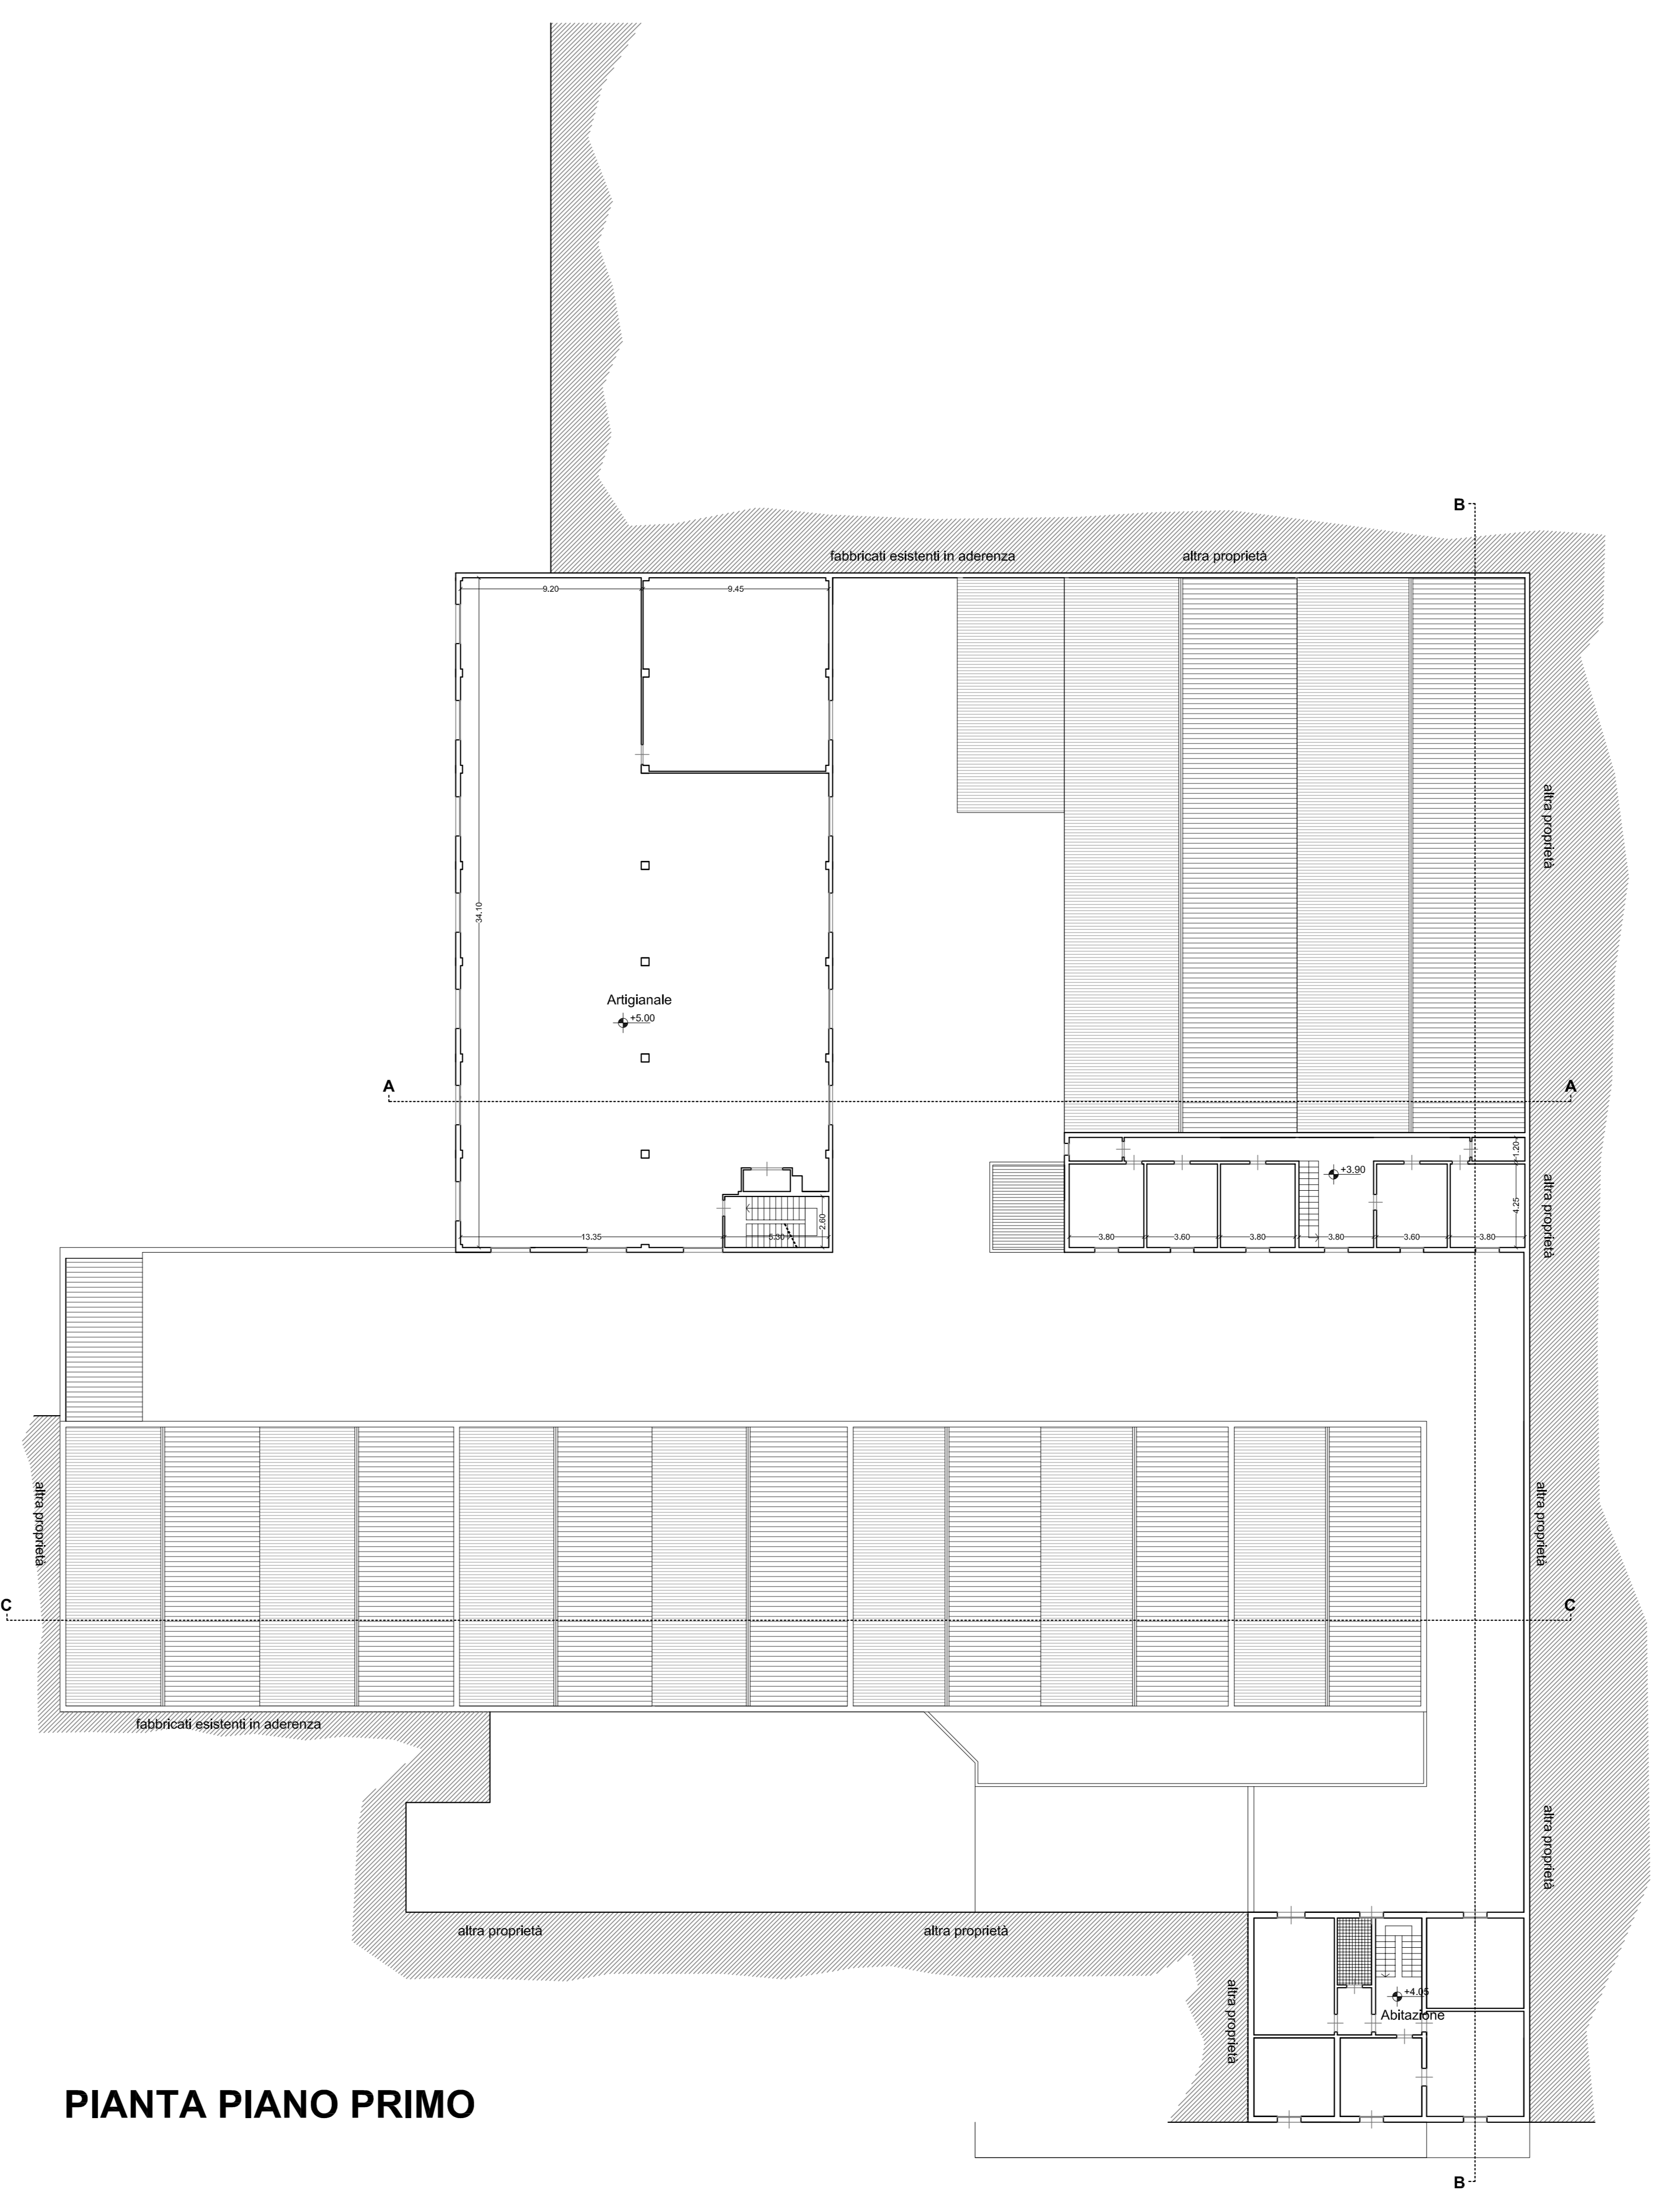


PIANTA PIANO PRIMO

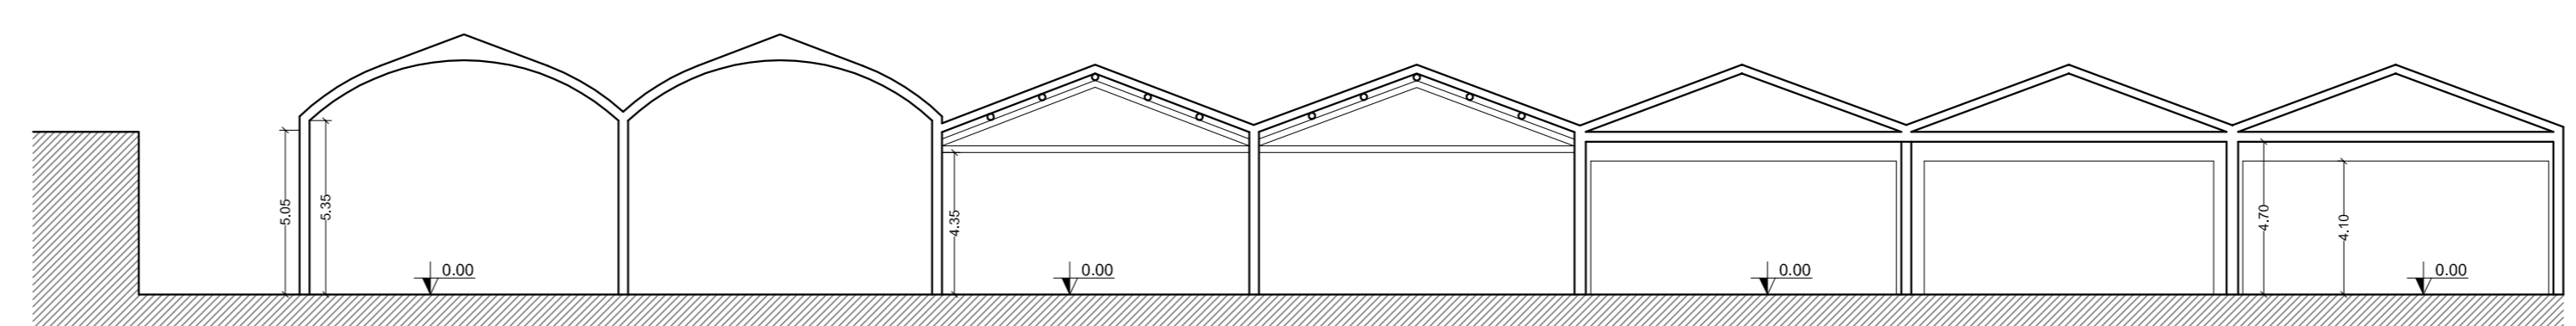


SEZIONE C-C

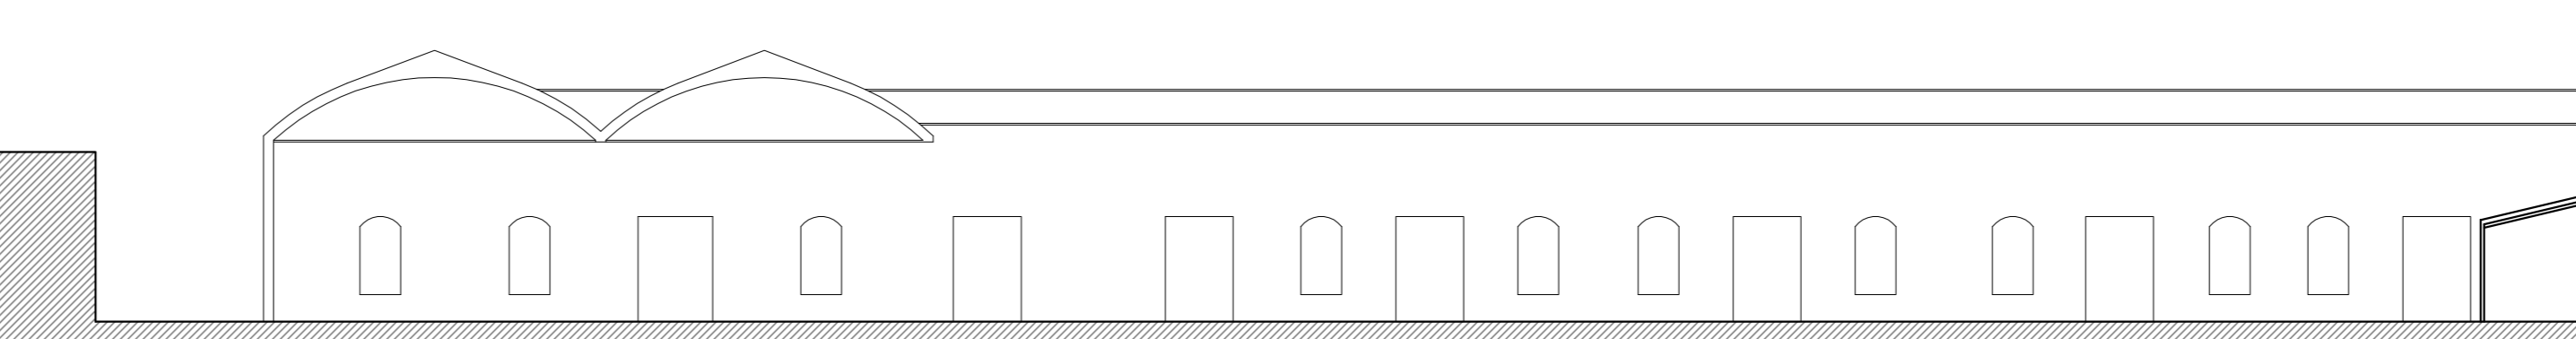


PROSPETTO 03

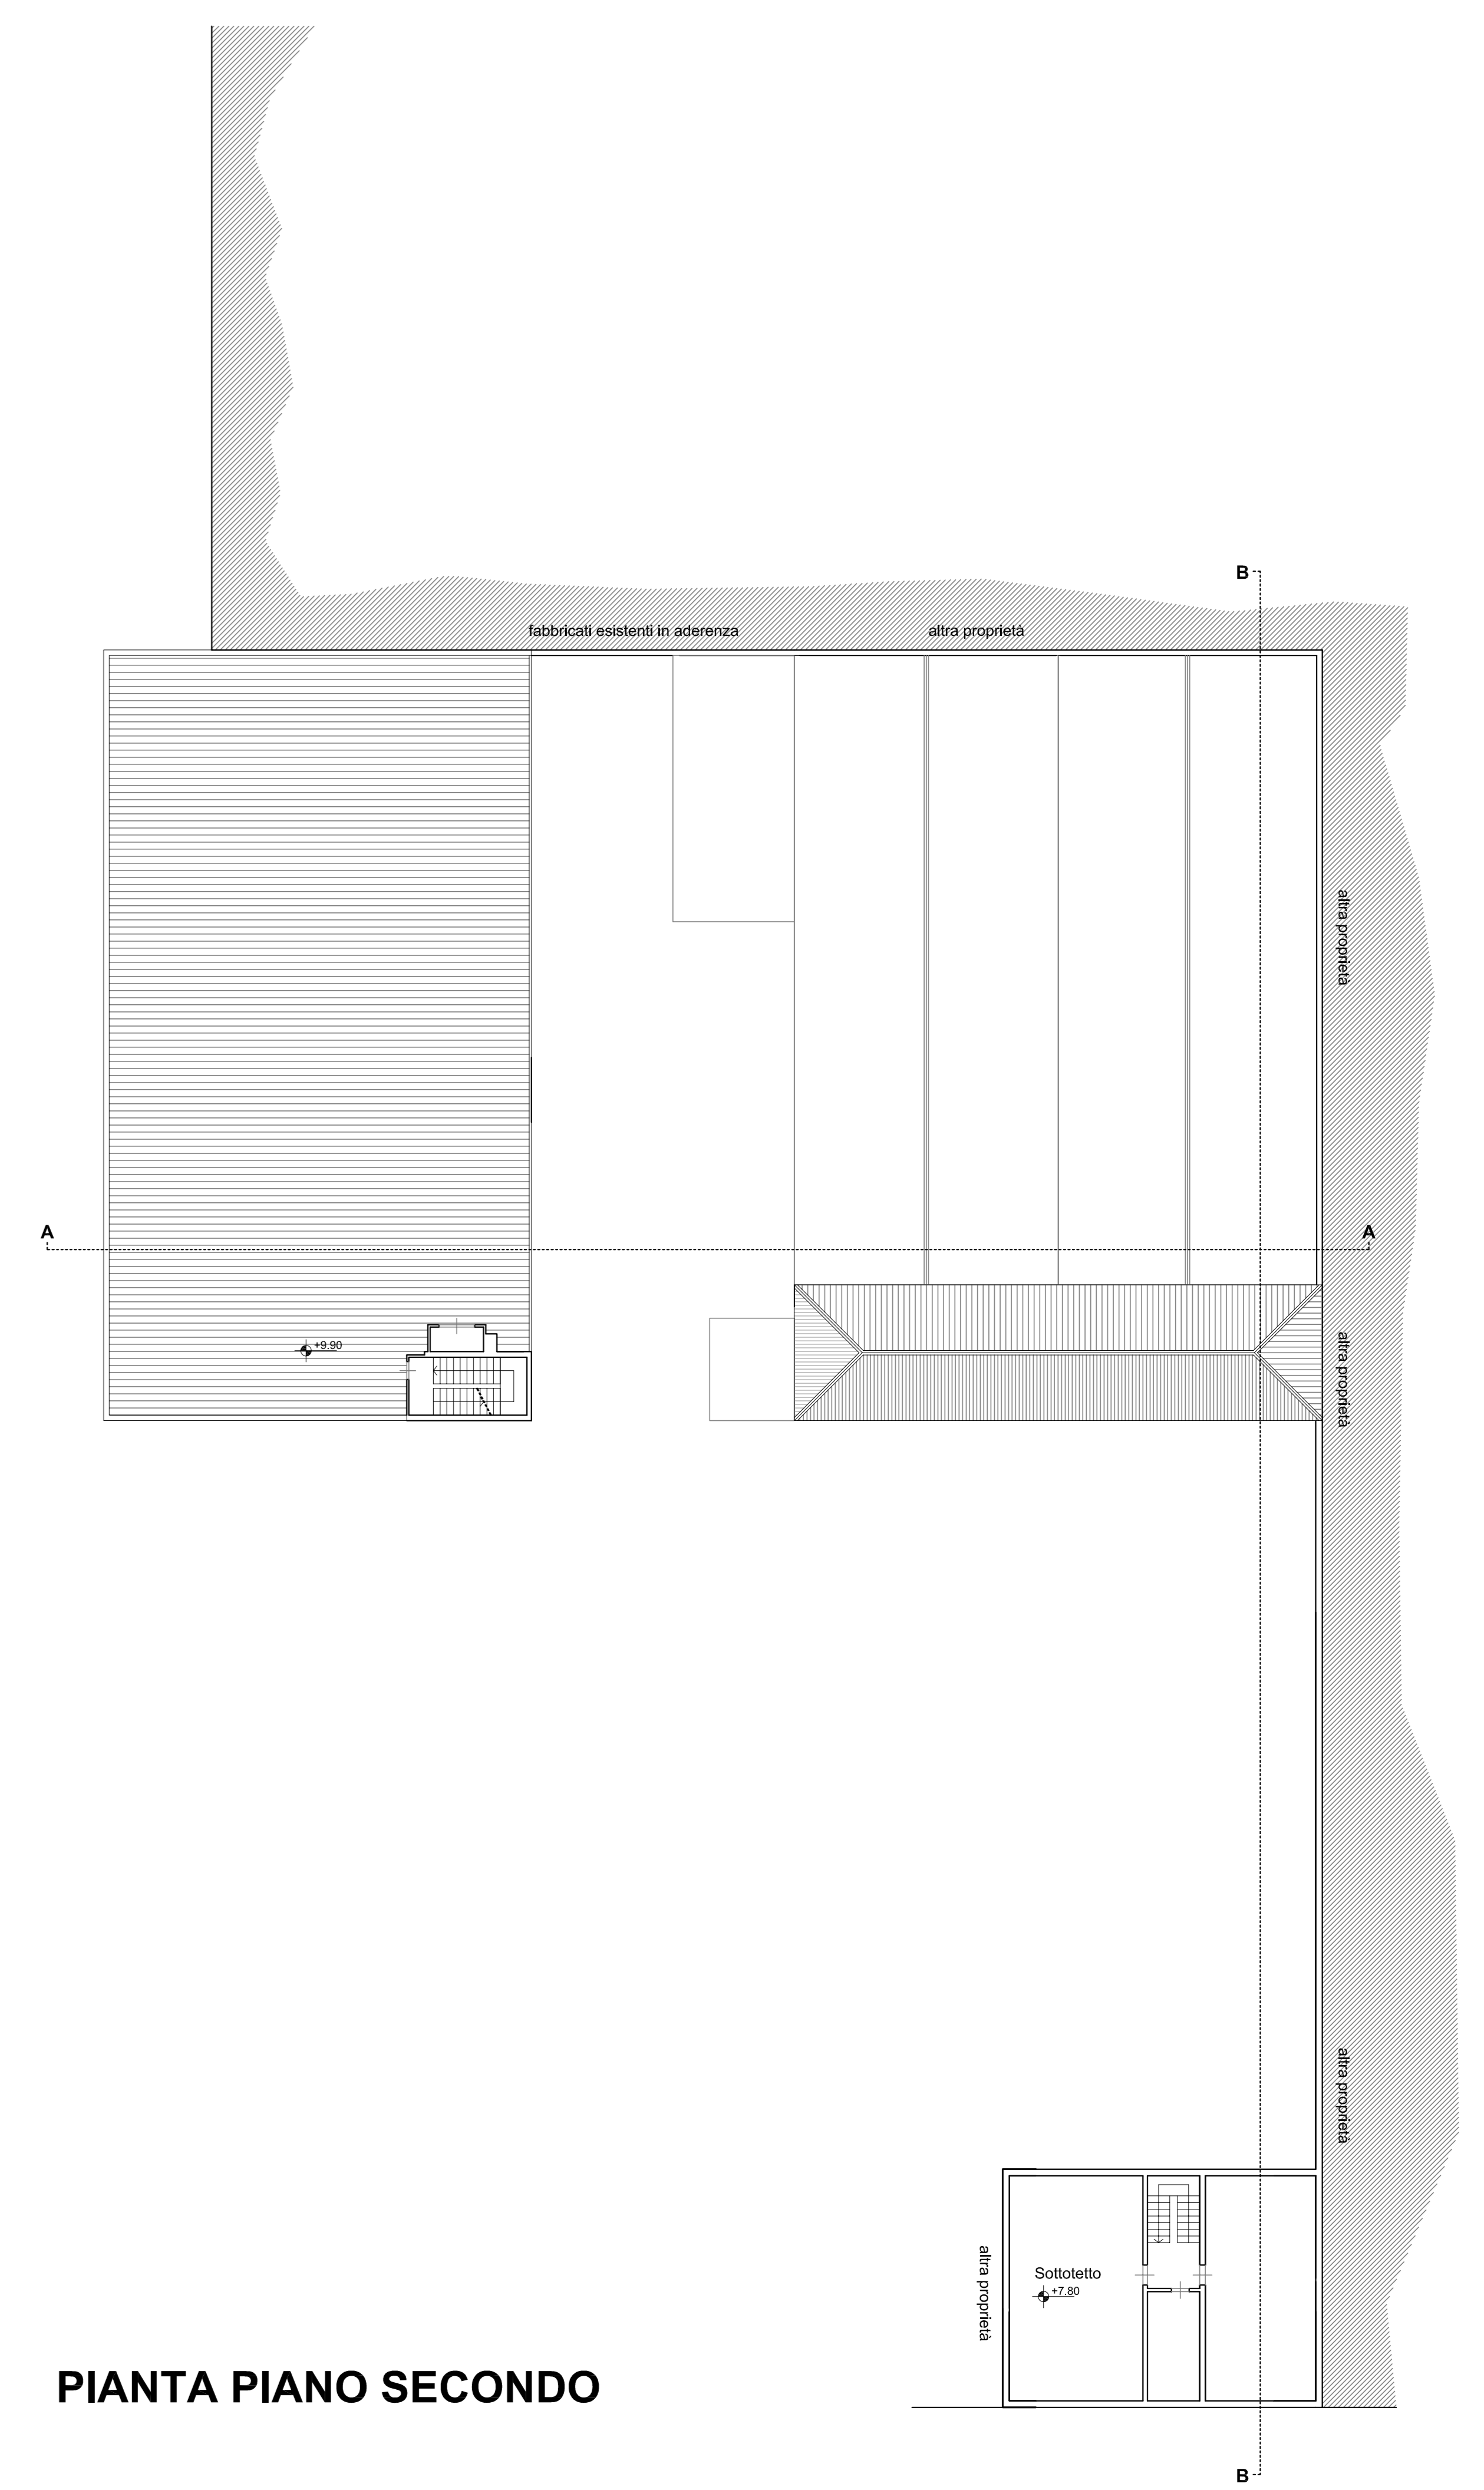

PIANTA PIANO SECONDO

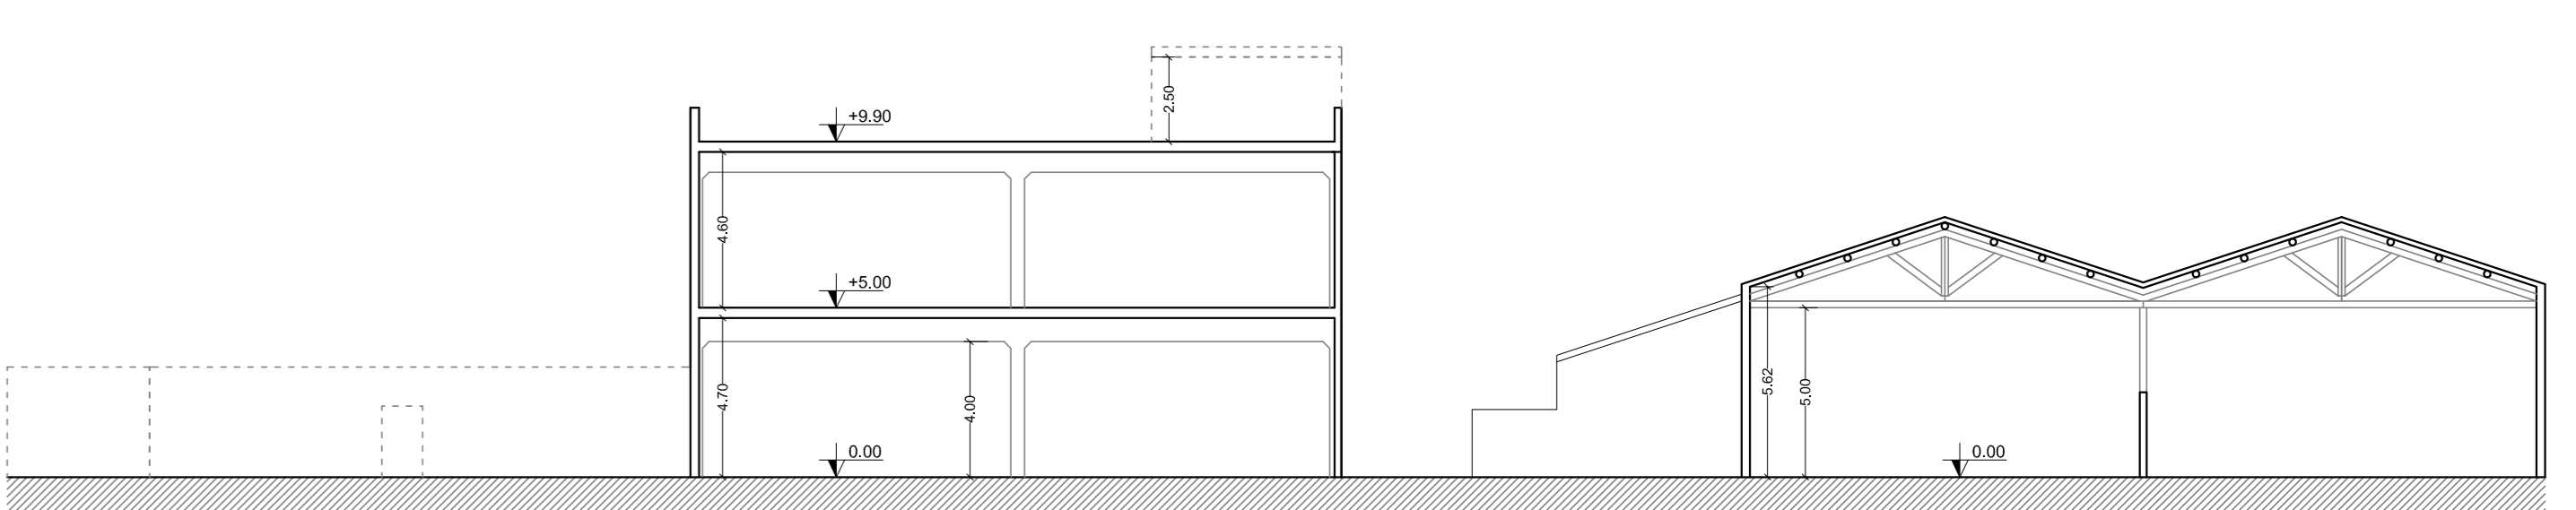

SEZIONE A-A

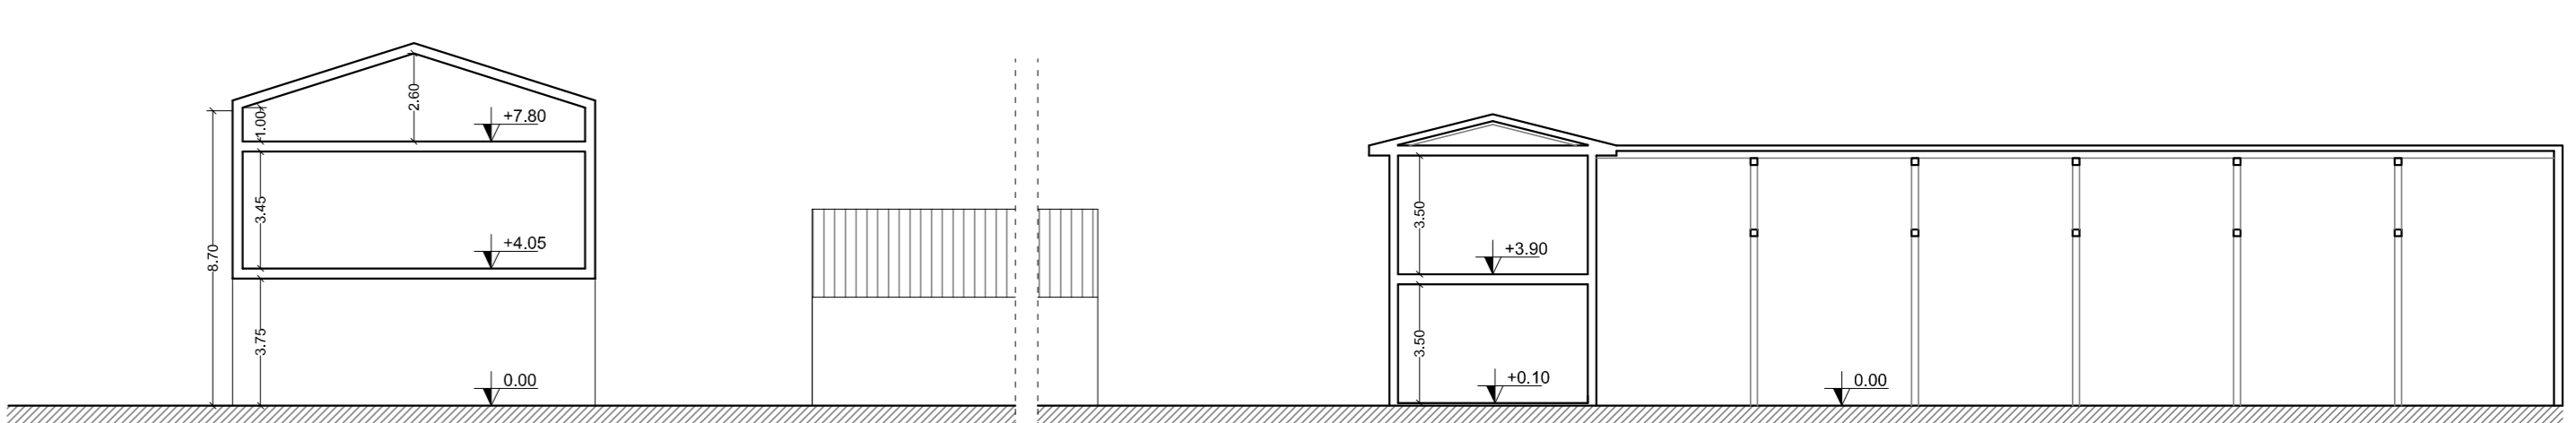

SEZIONE B-B