



Progettisti:

**Dott. Ing. Massimo Giommaroni**

**Dott. Arch. Diletta Provvedi**

Committenti:

**Cocchi Claudia**  
CF: CCC CLD 63E59 G999B

**Cocchi Sandra**  
CF: CCC SDR 59D50 G9990

**Cocchi Vanna**  
CF: CCC VNN 60T41 G999A

**PIANO DI RECUPERO**

Progetto di ristrutturazione urbanistica per la riutilizzazione di edifici artigianali mediante demolizione e ricostruzione di edifici da adibire a residenza e produttivo, da realizzare in Via delle Badie, Loc. Grignano

**STATO DI PROGETTO**  
FABBRICATO RESIDENZIALE:

- PIANTE PIANO TERRA
- PIANTE PIANO PRIMO
- PIANTE PIANO SECONDO
- PIANTE PIANO SCOTTIETTO
- PIANTE PIANO COPERTURA
- PROSPETTO E SEZIONI
- ABACO TIPOLOGICO ALLOGGI
- PARTICOLARI TERRAZZE

**05**


Anno: 2009 Numero Protocollo: 946

Studio LG Associato


tel: 0574.639881 R.A.  
fax: 0574.639770  
Via Guittone d'Arezzo n.15  
59100 - Prato  
P.IVA 00280750977  
C.F. 02064720481

Questo elaborato grafico è protetto in base alla Legge 18 Aprile 2002  
"Norme di tutela dei diritti d'autore" pertanto sono vietate copie anche parziali  
modifiche o cessioni a terzi senza l'autorizzazione scritta del tecnico progettista


ABACO TIPOLOGIA ALLOGGI

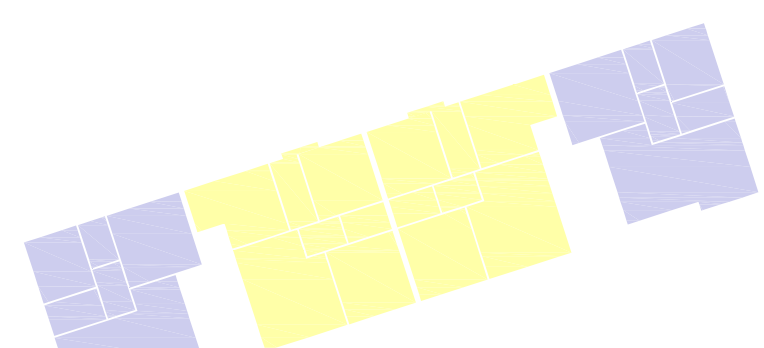


PIANTA PIANO TERZO

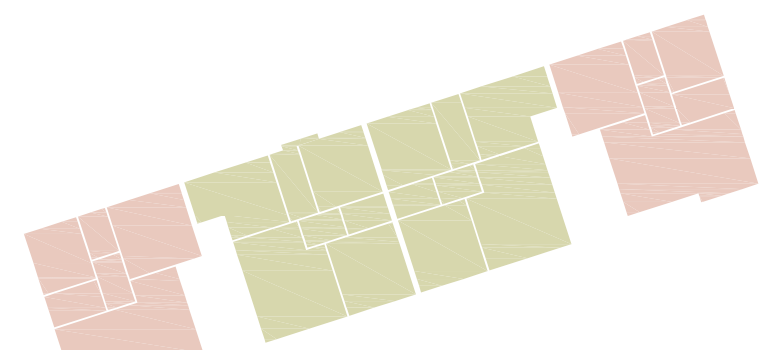


PIANTA PIANO SECONDO

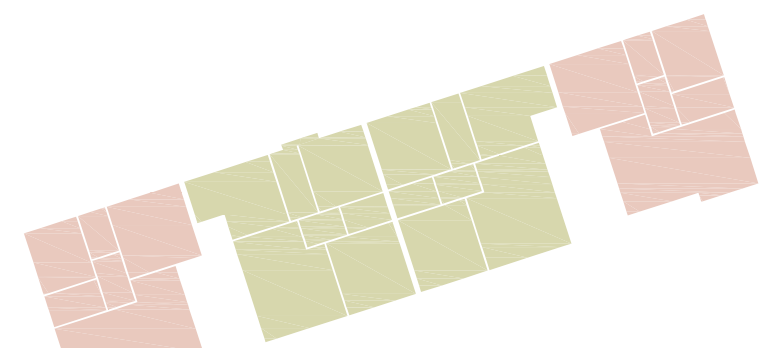


PIANTA PIANO PRIMO

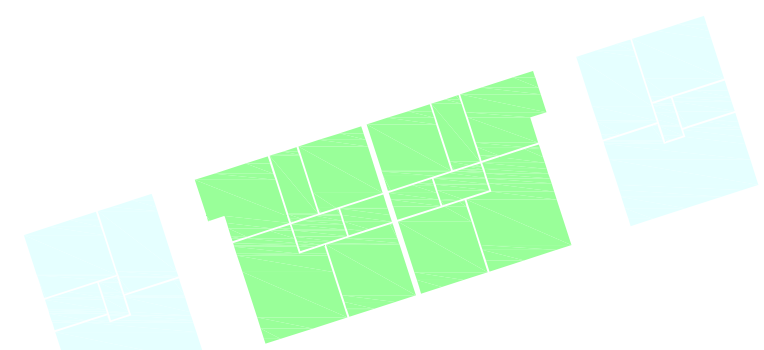


PIANTA PIANO TERRA

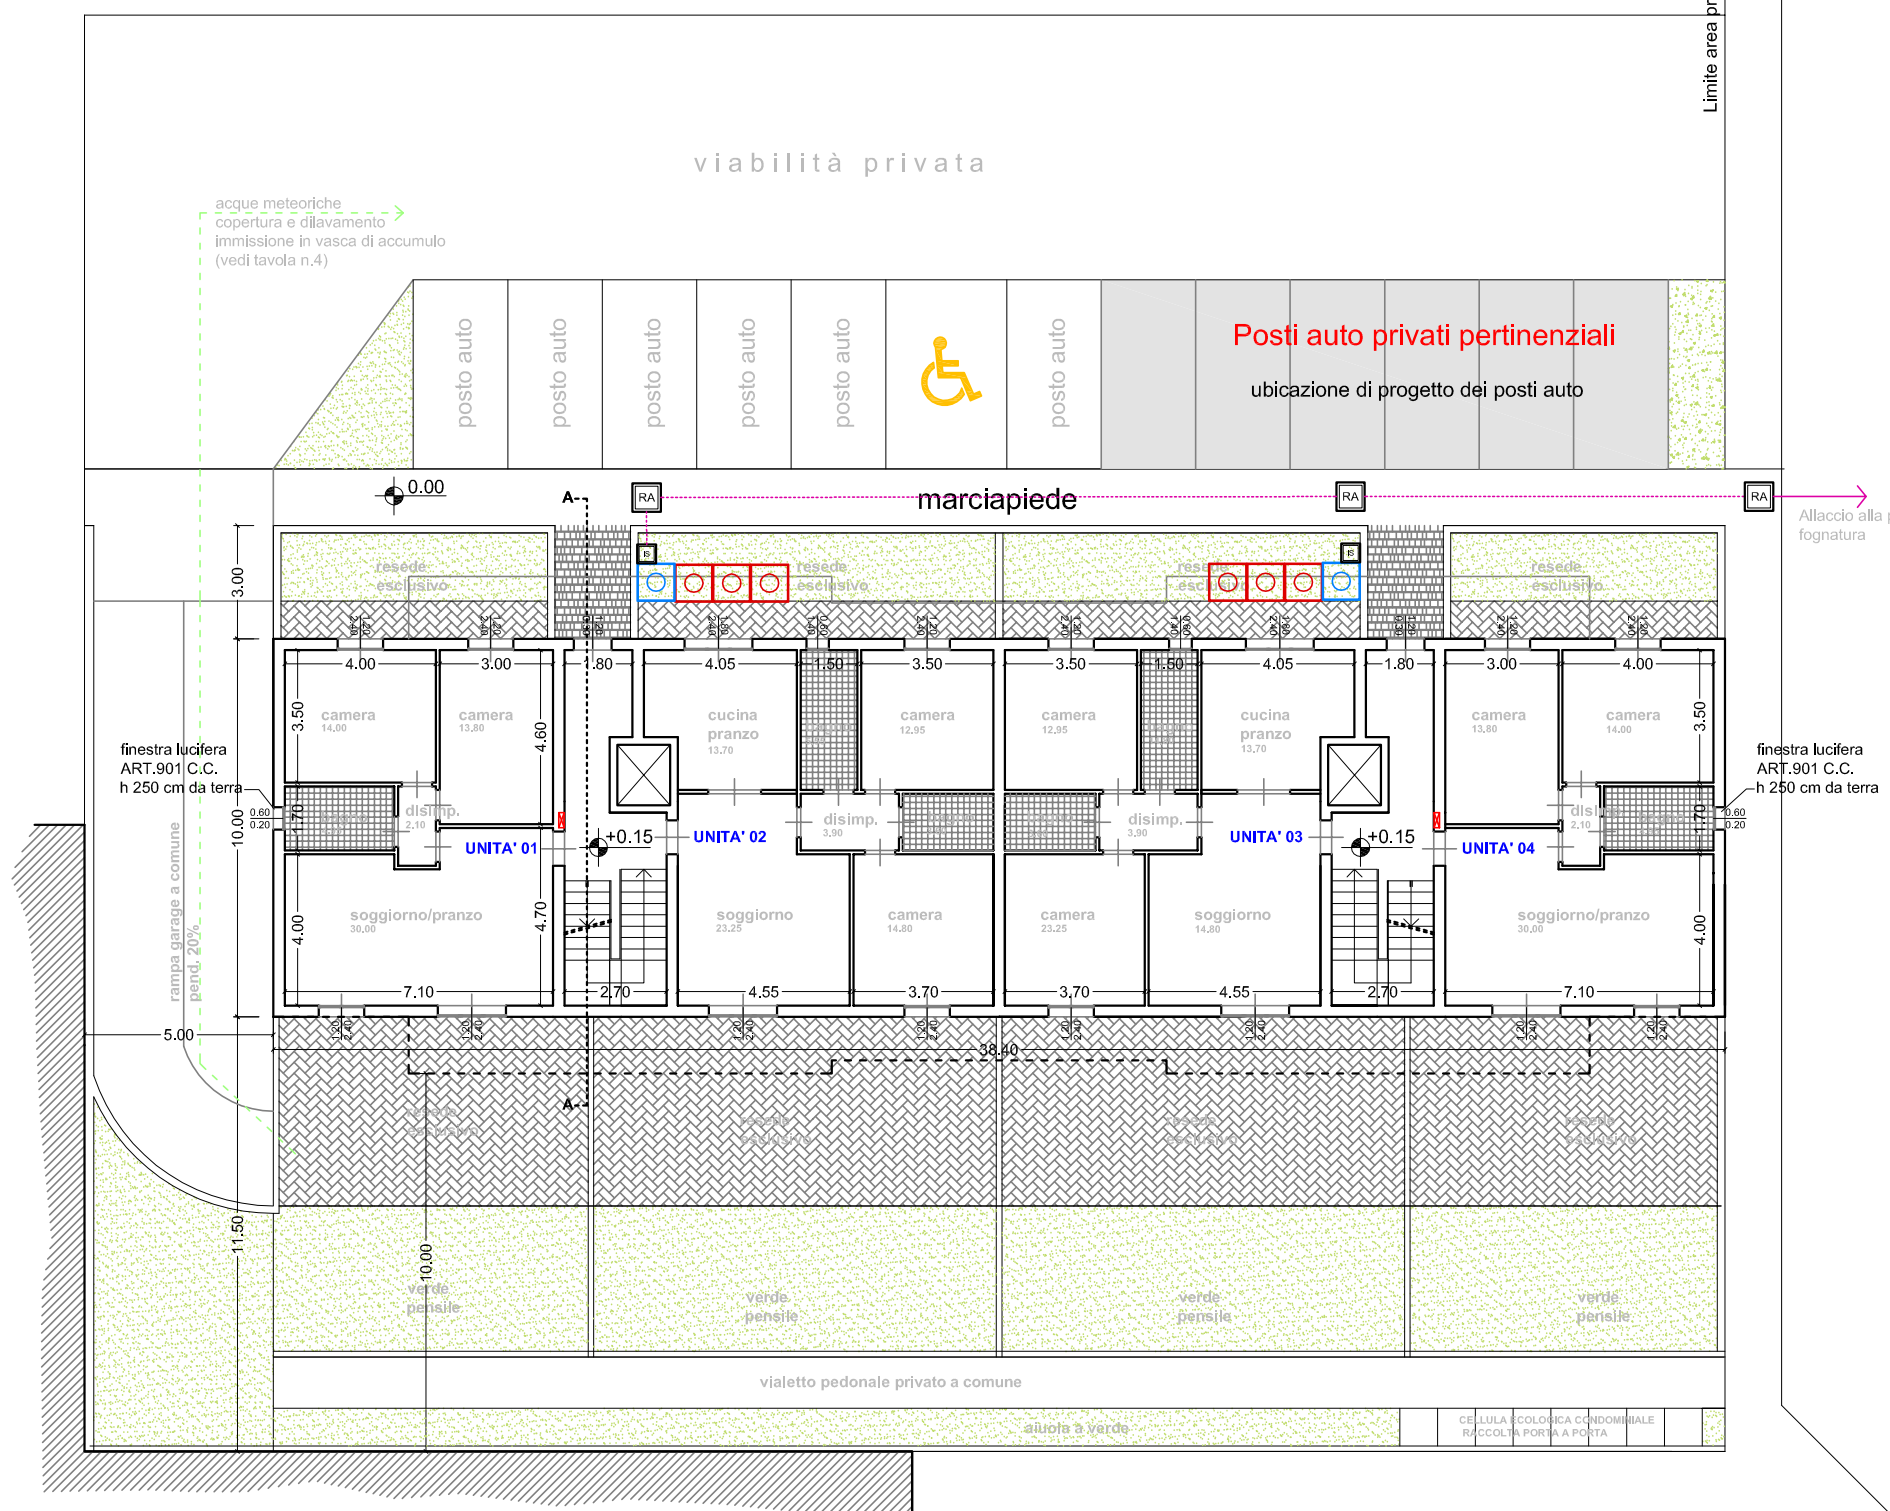


PIANTA PIANO TERRA

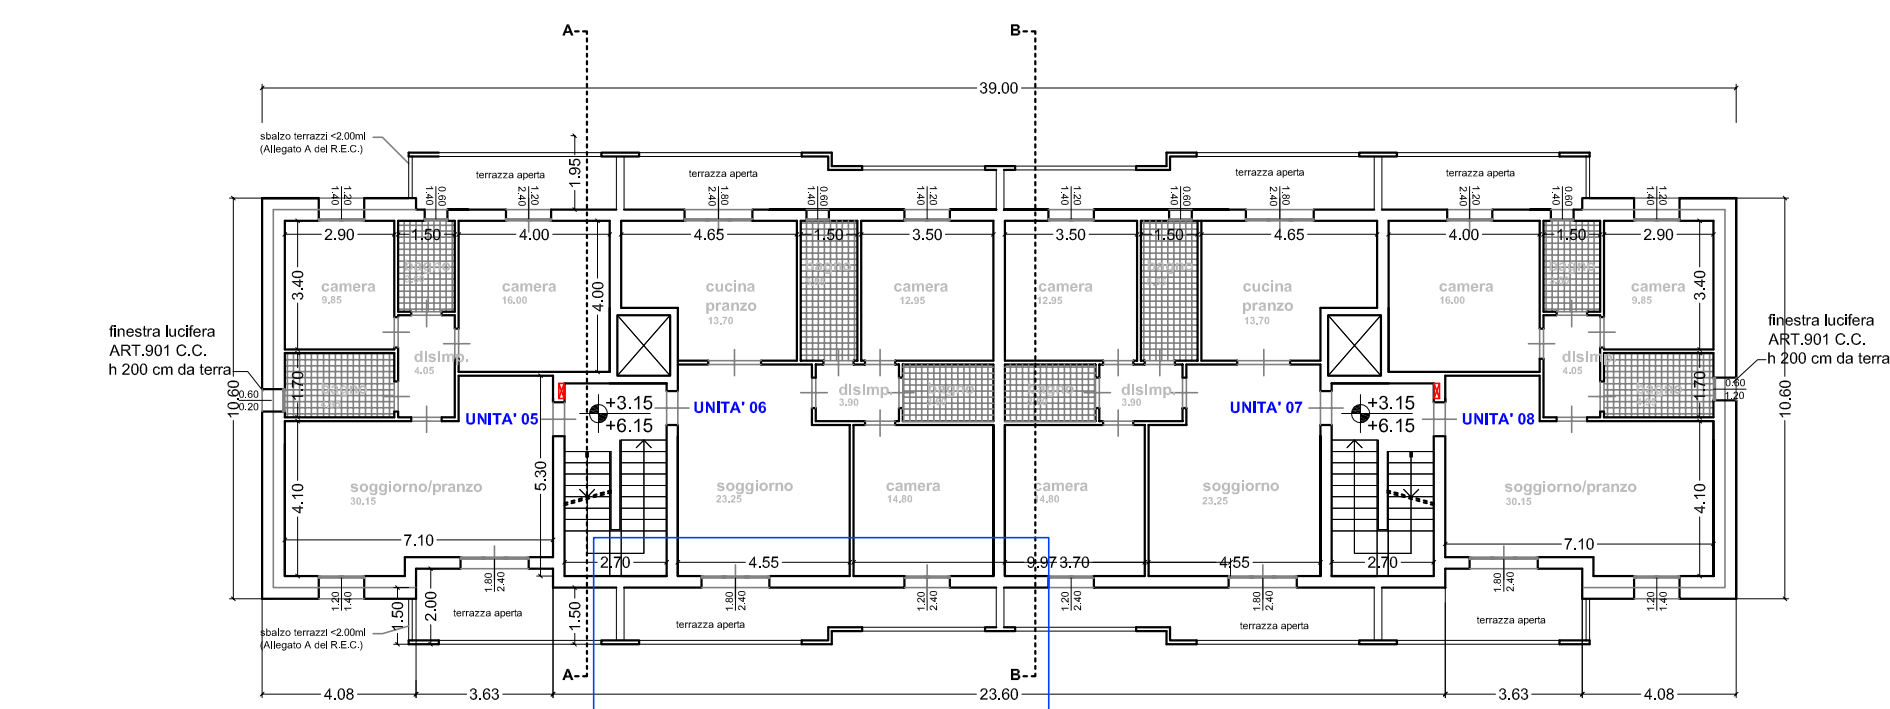


PIANTA PIANO PRIMO

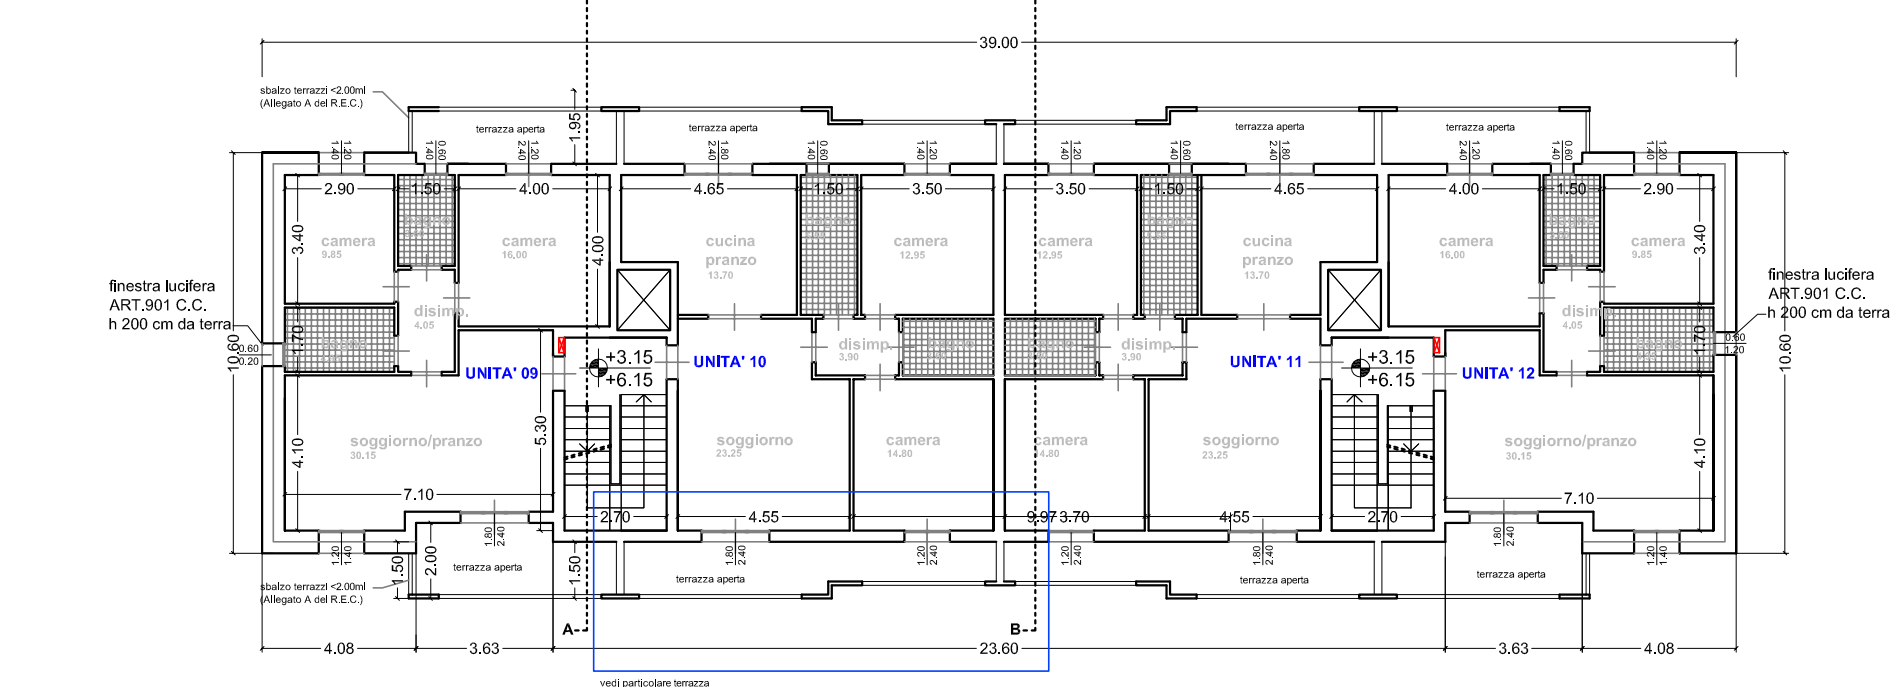

PIANTA PIANO SECONDO

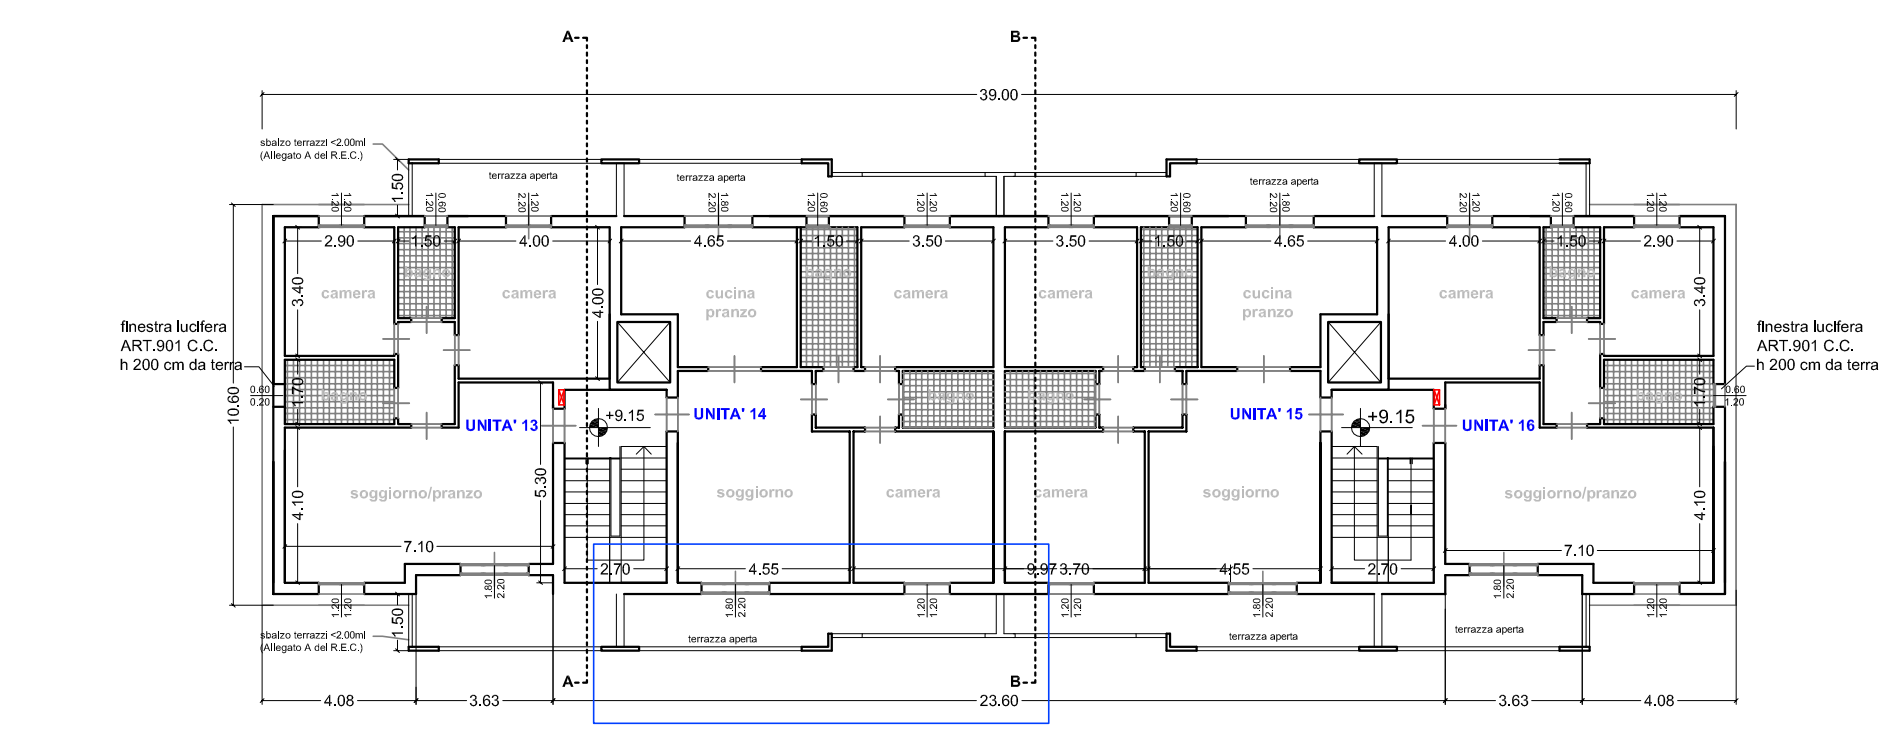

PIANTA PIANO TERZO

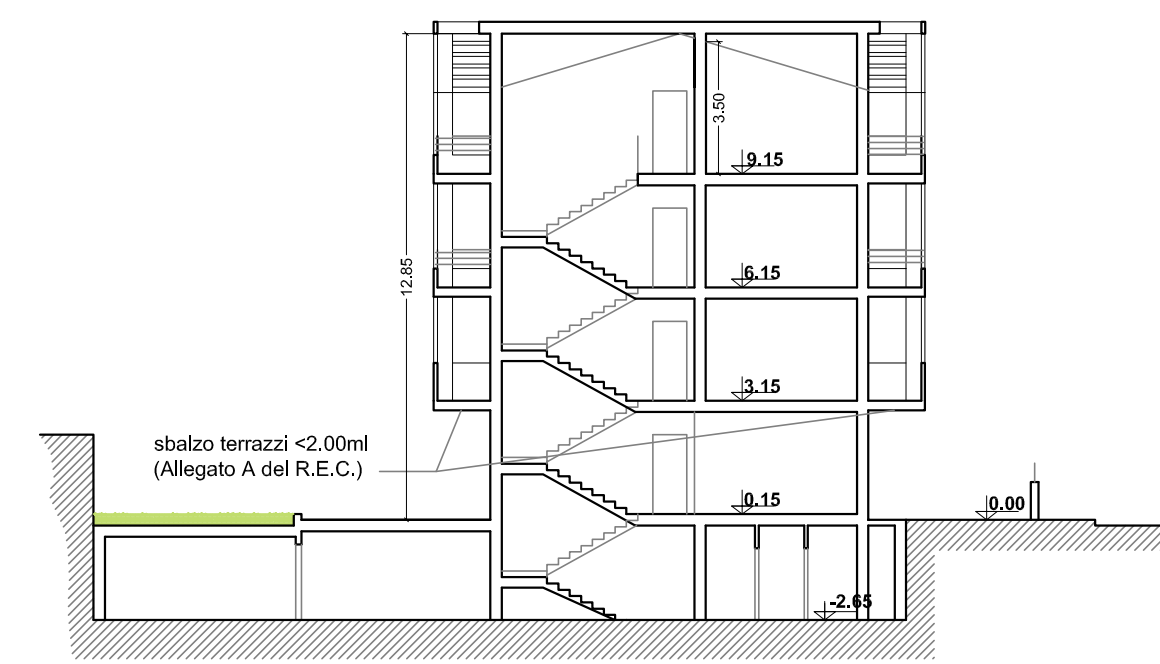


SEZIONE A-A




SEZIONE B-B


Particolare terrazze:

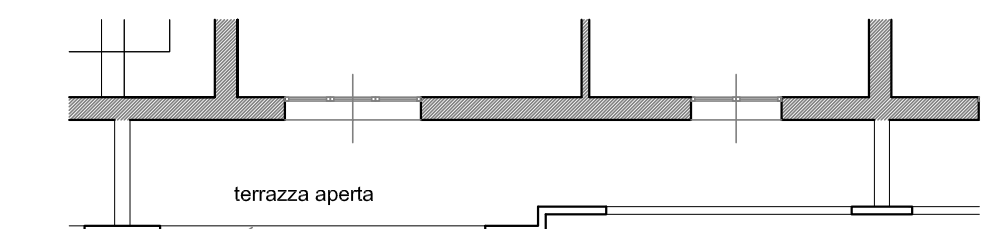

TERRAZZA A SBALZO  
schermature di divisione  
proprietà terrazza

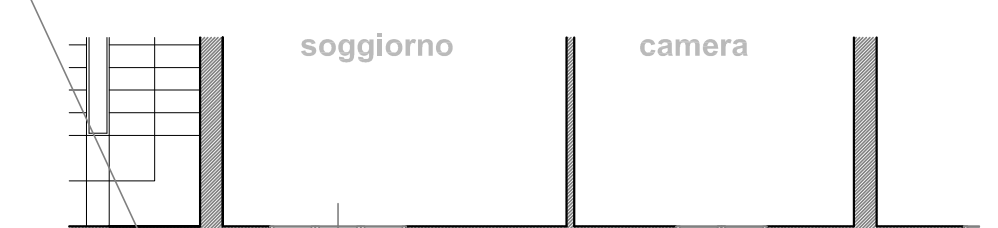

Struttura architettonica di  
arredo in profilati metallici  
e pannelli in lamine di  
alluminio

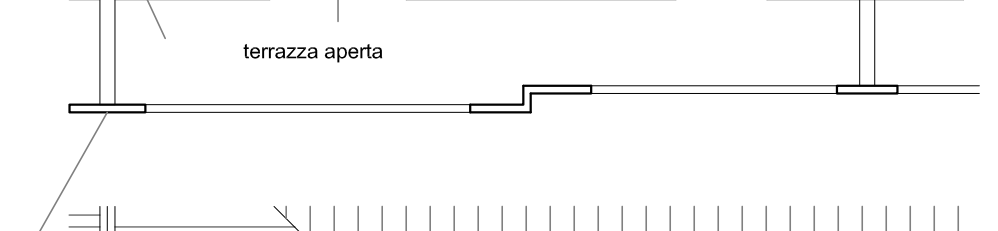

TERRAZZA A SBALZO  
schermature di divisione  
proprietà terrazza




LEGENDA GRAFICA


- Fossa biologica trincerata
- Tubazione acque nere
- Calata in parete acque nere
- Pozzetto Degrassatore
- Tubazione acque saponose
- Calata in parete acque saponose
- Pozzetto raccordo tubazioni smaltimenti
- Pozzetto saponose smaltimenti
- Pozzetto Pompa smaltimenti alla fognatura pubblica
- Tubazione smaltimenti misti
- Tubazione smaltimenti neri in pressione
- Pozzetto di raccordo nella meteorica cadute con chiusura carabina in ghisa
- Tubazione smaltimenti nella meteorica
- Calata in facciata acque meteoriche




PROSPETTO FRONTALE

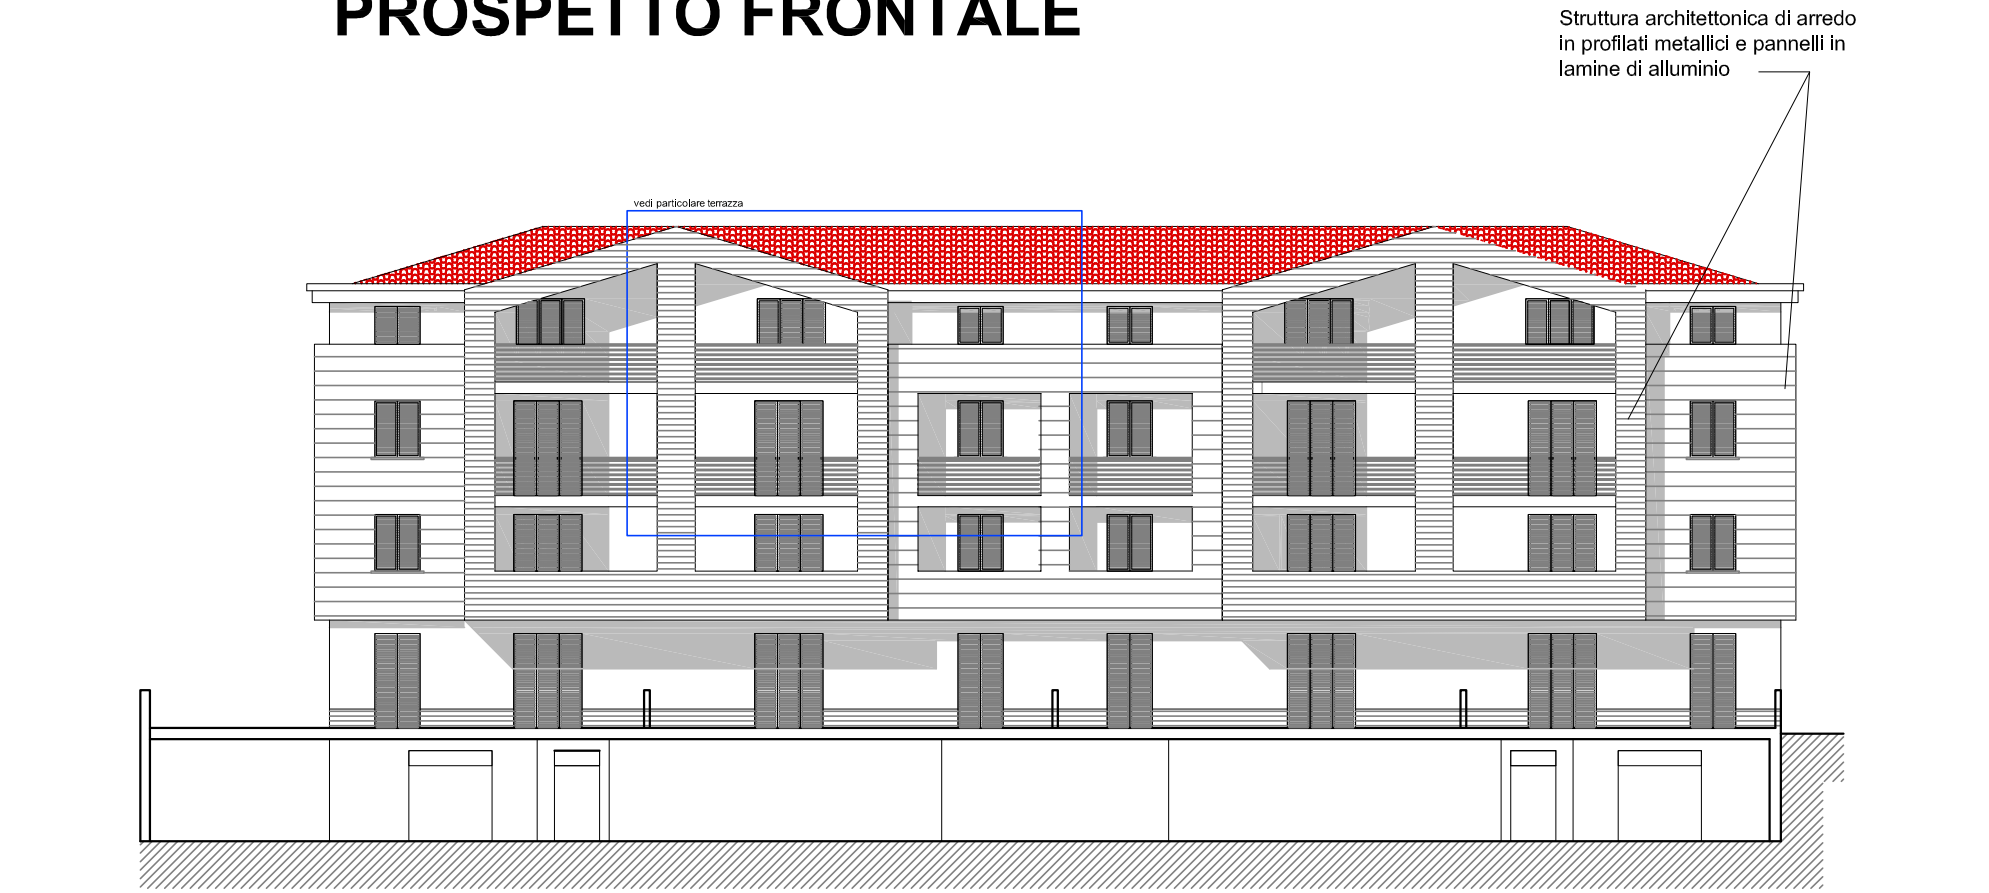

PROSPETTO TERGALE

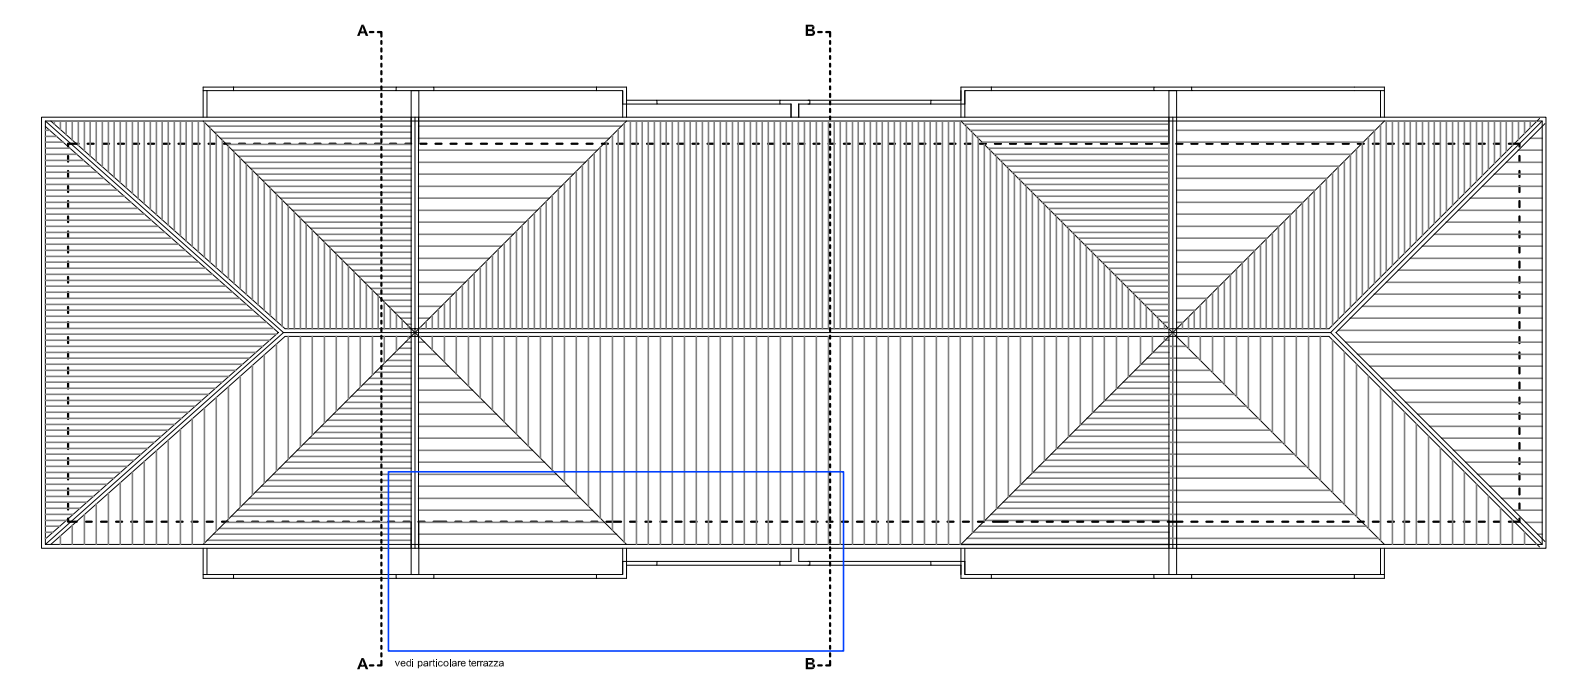

PIANTA PIANO COPERTURA

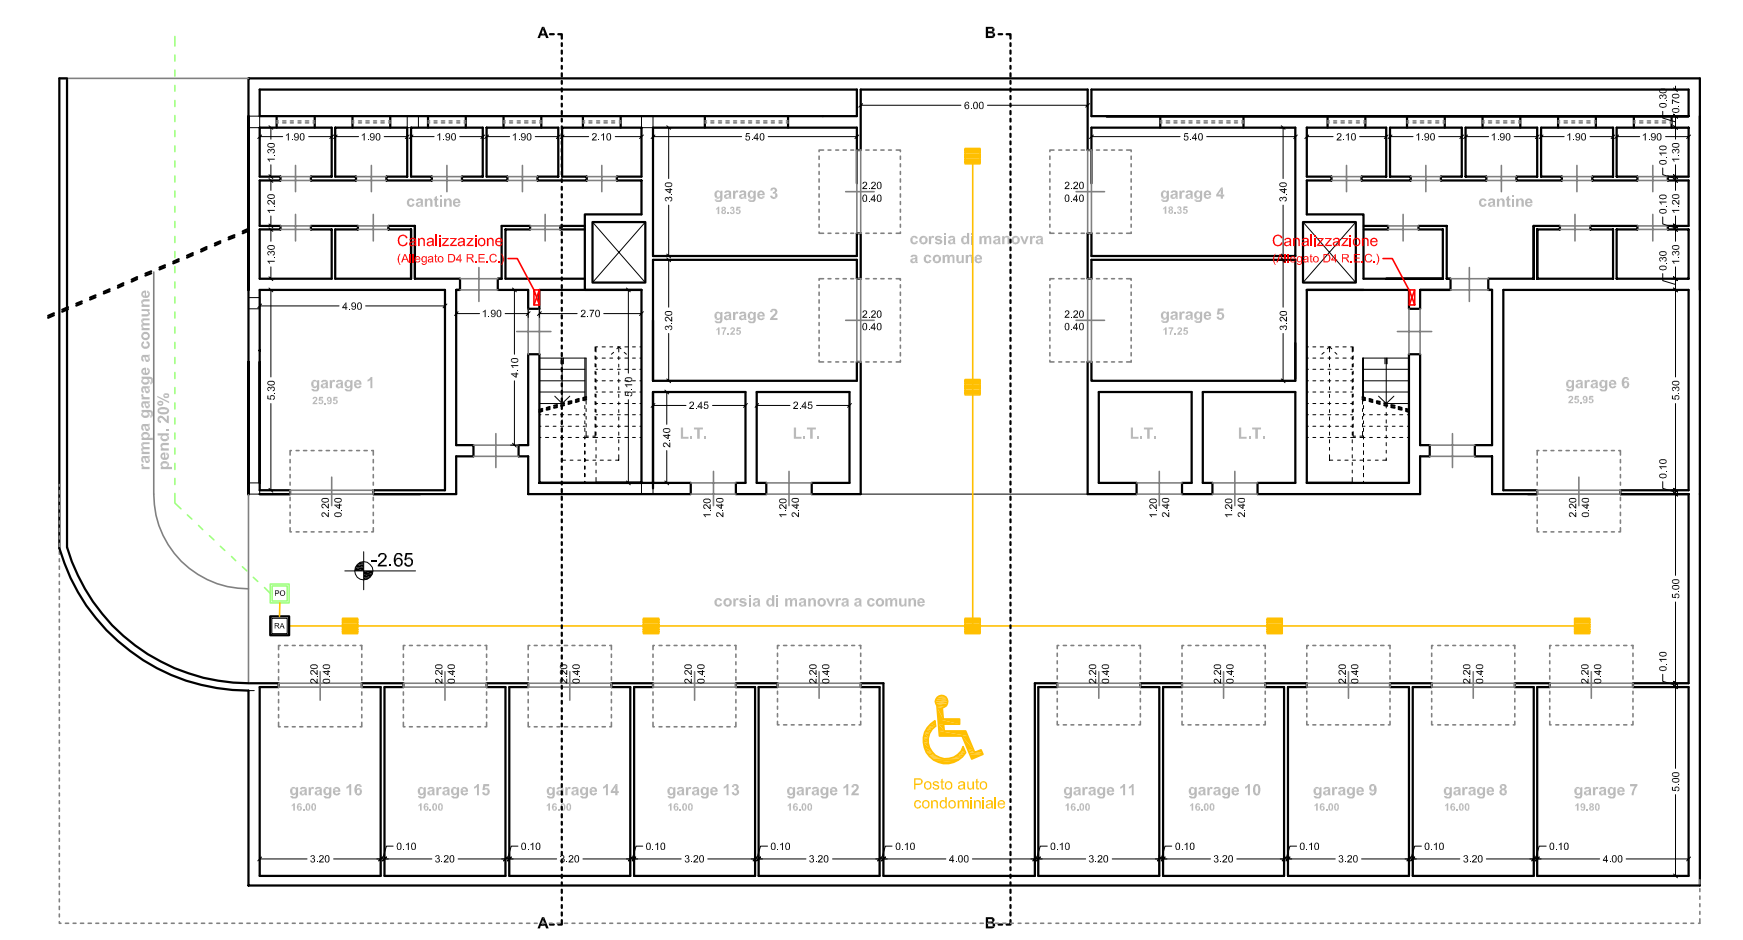

PIANTA PIANO INTERRATO