



Progettisti:

Dott. Ing. Massimo Giommaroni

Dott. Arch. Diletta Provvedi

Committenti:

Cocchi Claudia
CF: CCC CLD 63E59 G999B

Cocchi Sandra
CF: CCC SDR 59D50 G9990

Cocchi Vanna
CF: CCC VNN 60T41 G999A

PIANO DI RECUPERO

Progetto di ristrutturazione urbanistica per la riutilizzazione di edifici artigianali mediante demolizione e ricostruzione di edifici da adibire a residenza e produttivo, da realizzare in Via delle Badie, Loc. Grignano

FRUIBILITA' E SUPERAMENTO DELLE BARRIERE ARCHITETTONICHE


- FABBRICATO RESIDENZIALE:
- PIANTA PIANO INTERRATO
 - PIANTA PIANO TERRA
 - PIANTA PIANO PRIMO
 - PIANTA PIANO SECONDO
 - PIANTA PIANO TERZO
 - PARTICOLARE SERVIZI IGIENICI

07


Anno: 2009 Numero Protocollo: 946

Studio L.G. Associato
tel: 0574.639881 R.A.
fax: 0574.639770
Via Guittone d'Arezzo n.15
59100 - Prato
P.IVA 00280750977
C.F. 02064720481


Questo elaborato grafico è protetto in base alla Legge 18 Agosto 2000 "Norme di tutela dei diritti d'autore" pertanto sono vietate copie anche parziali, modifiche e cessioni a terzi senza l'autorizzazione scritta del tecnico progettista

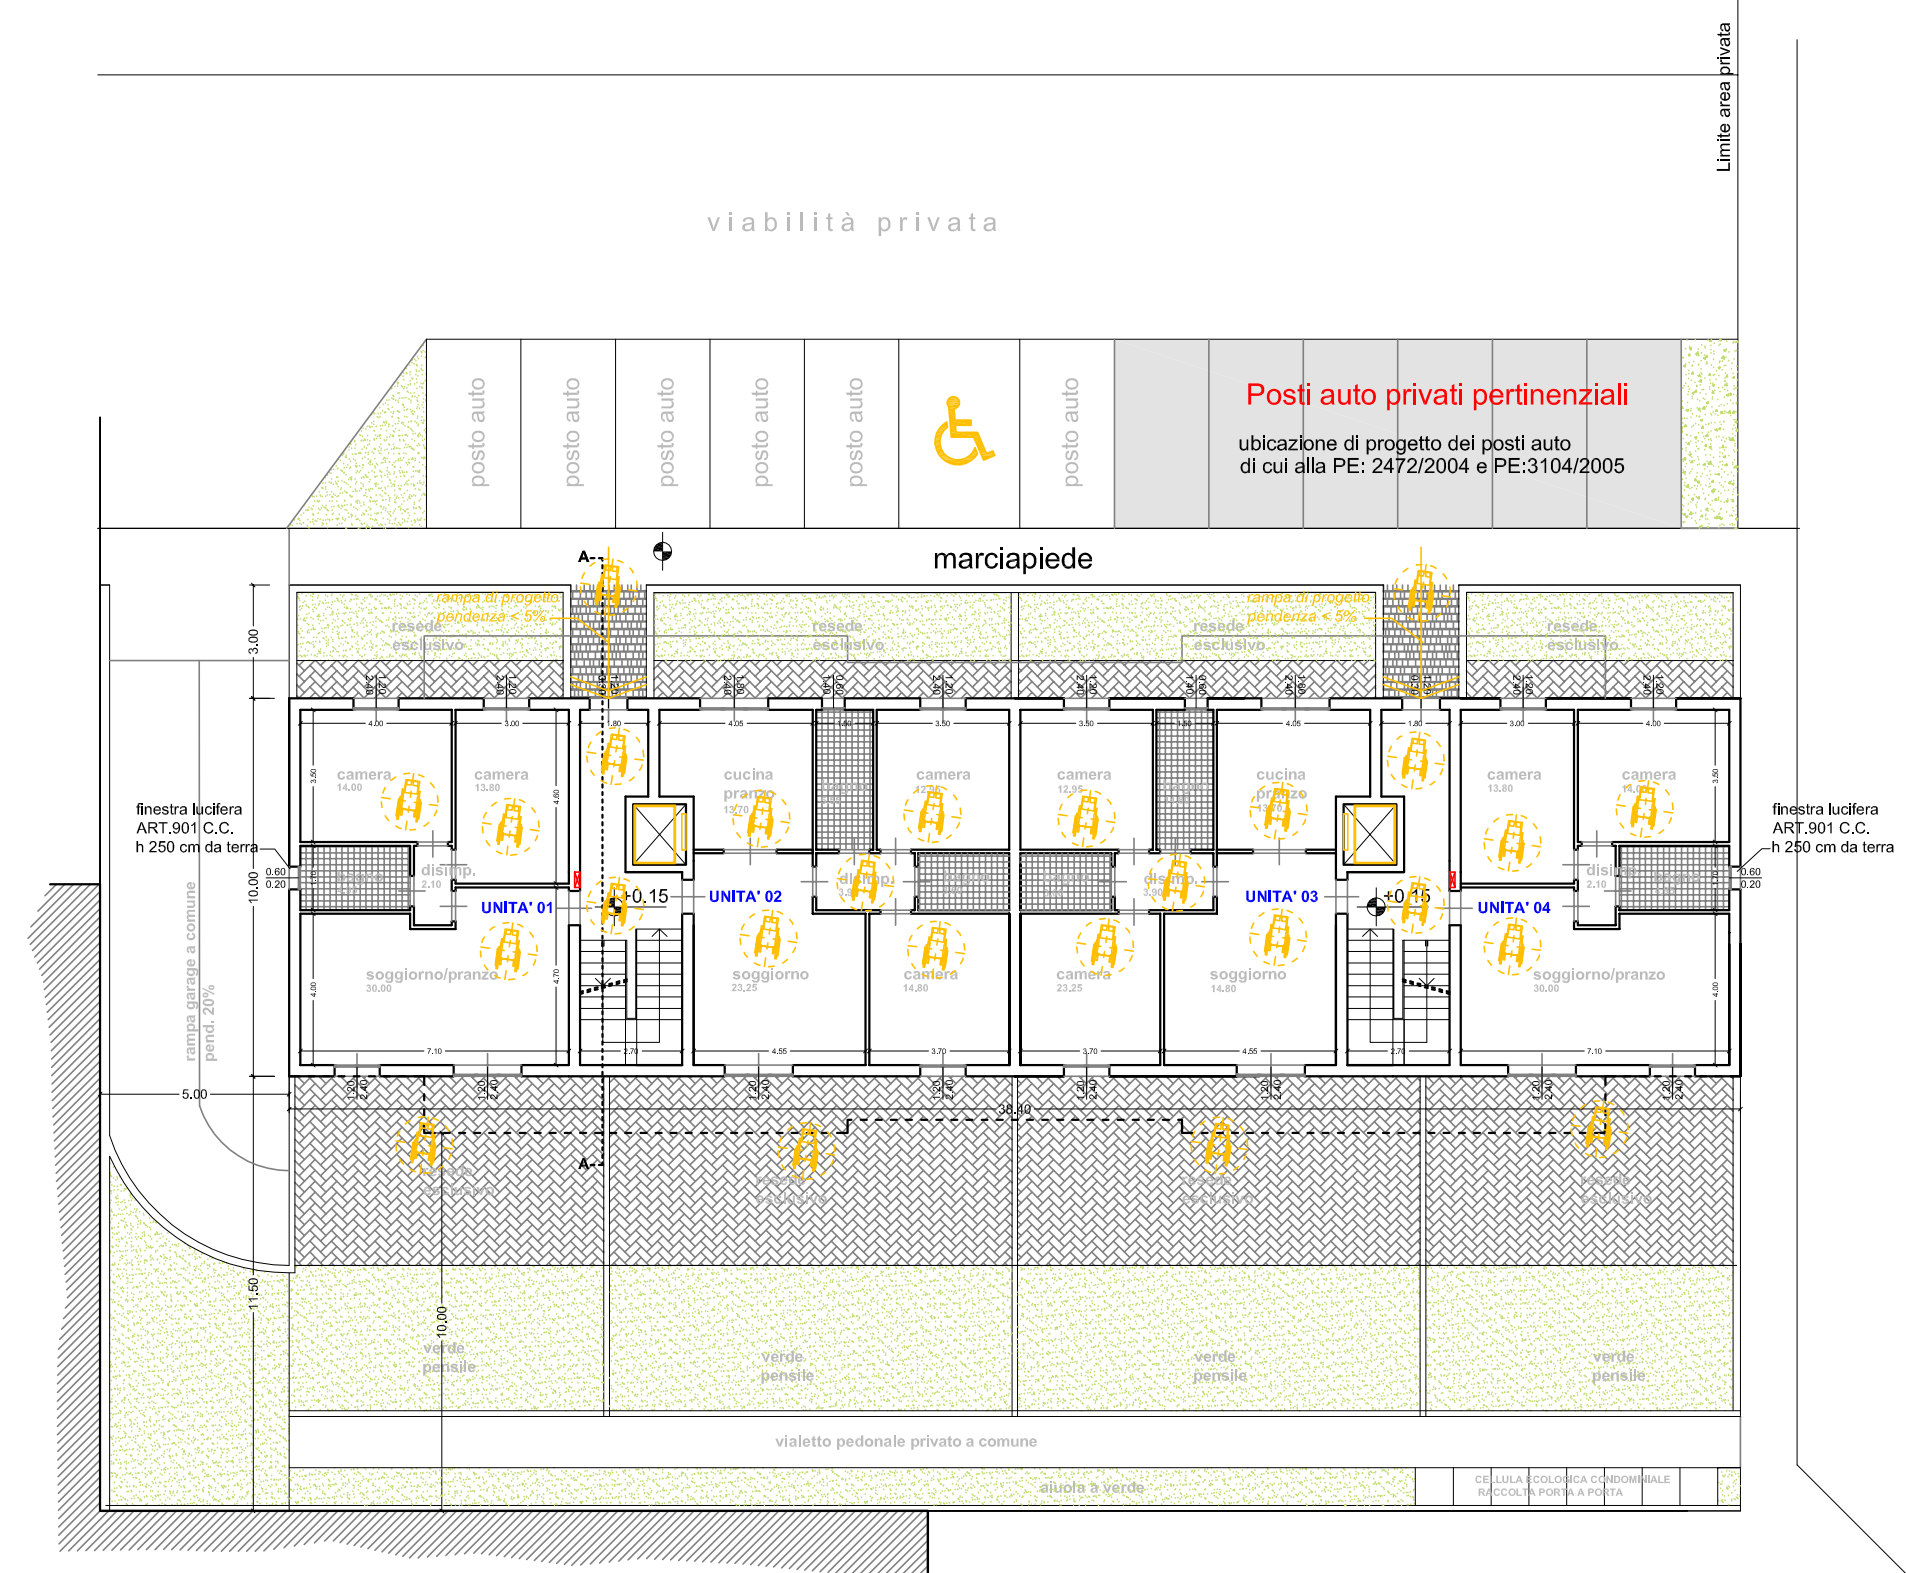

PIANTA PIANO TERRA

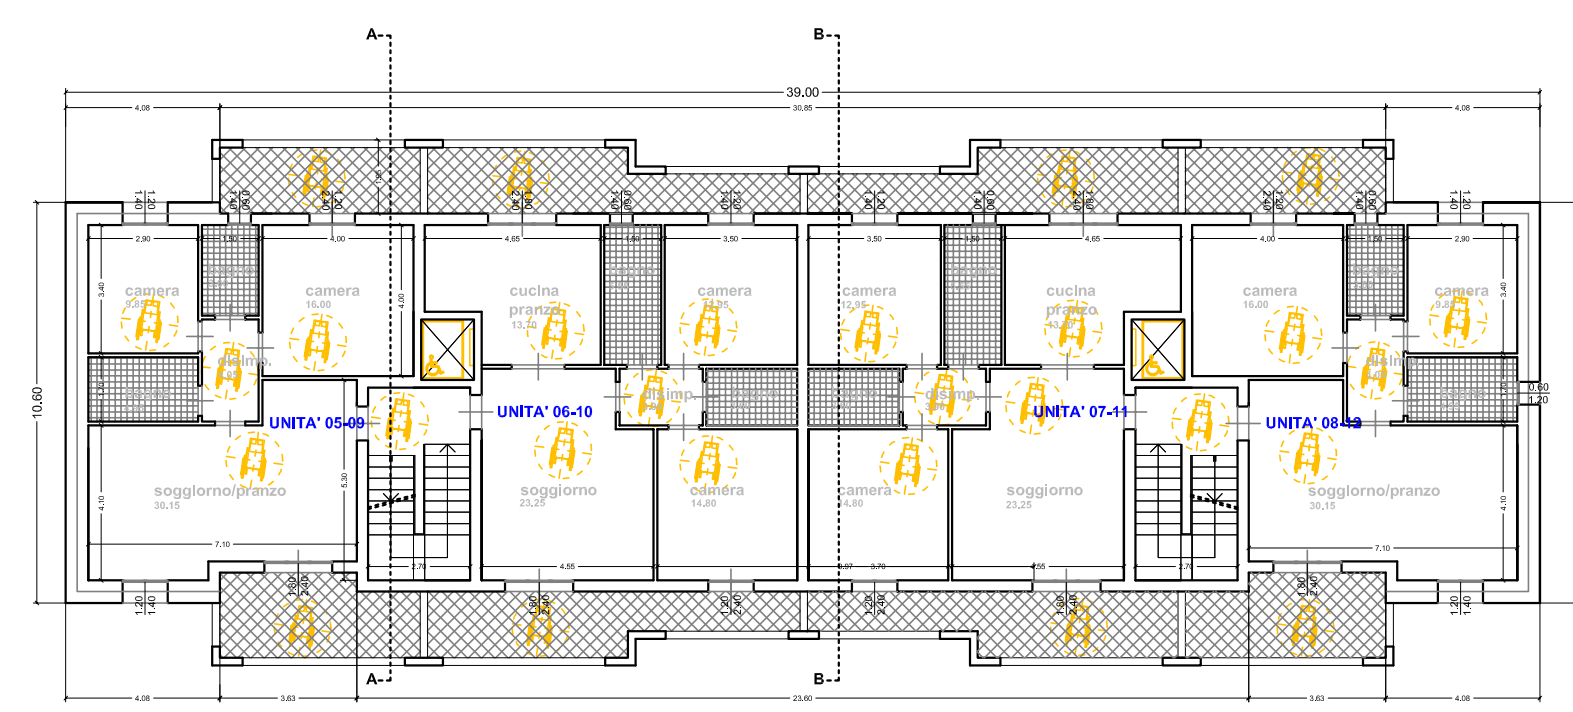


PIANTA PIANO PRIMO E SECONDO

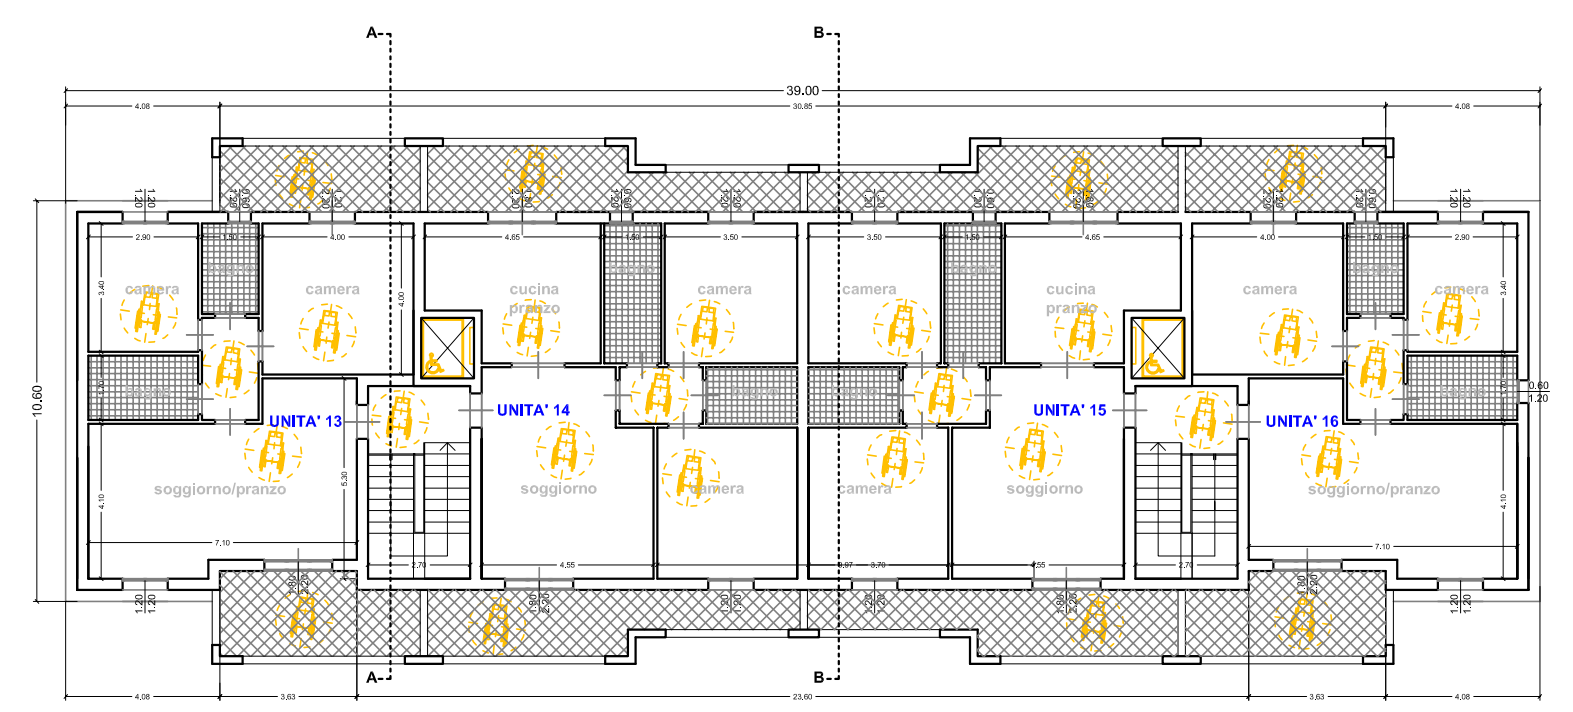


PIANTA PIANO TERZO

TIPOLOGIA "A" - 01-05-09-13

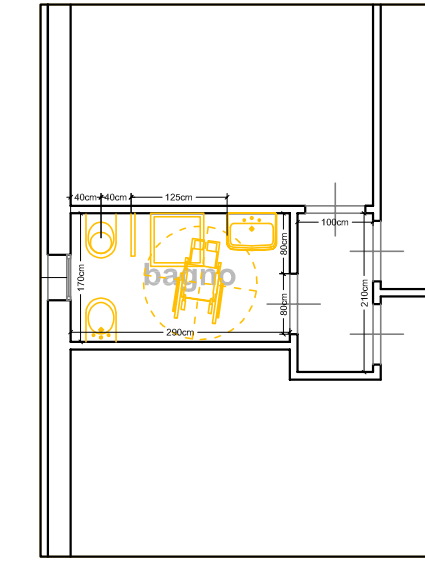


- 1.PIATTO DOCCIA A LIVELLO DEL PAVIMENTO SEDILE RIBALTABILE
- 2.LAVANDINO PRIVO DI COLONNA
- 3.WATER WC CON BIDET INCORPORATO MANGLIONI RIBALTABILI.

TIPOLOGIA "E" - 02-06-10-14

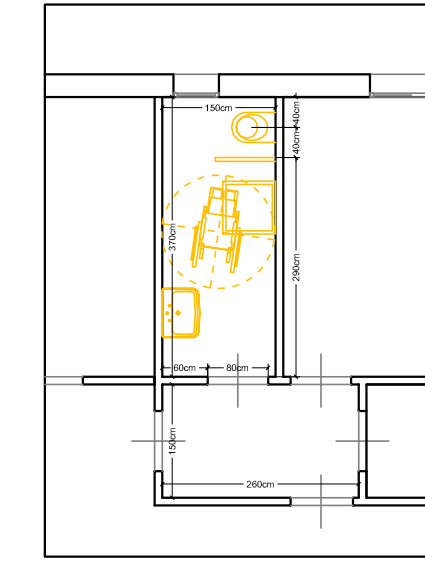


- 1.PIATTO DOCCIA A LIVELLO DEL PAVIMENTO SEDILE RIBALTABILE
- 2.LAVANDINO PRIVO DI COLONNA
- 3.WATER WC CON BIDET INCORPORATO MANGLIONI RIBALTABILI.

TIPOLOGIA "B" - 03-07-11-15

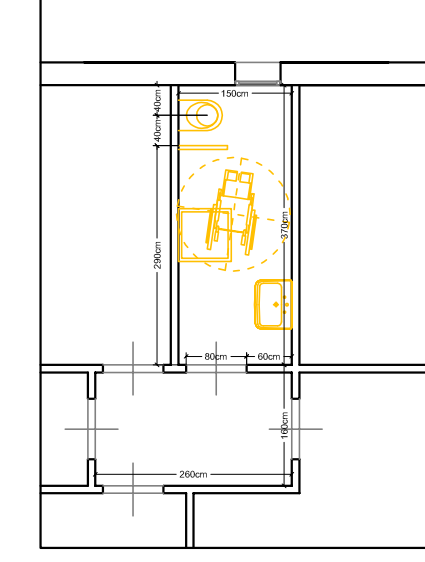


- 1.PIATTO DOCCIA A LIVELLO DEL PAVIMENTO SEDILE RIBALTABILE
- 2.LAVANDINO PRIVO DI COLONNA
- 3.WATER WC CON BIDET INCORPORATO MANGLIONI RIBALTABILI.

TIPOLOGIA "E" - 04-08-12-16

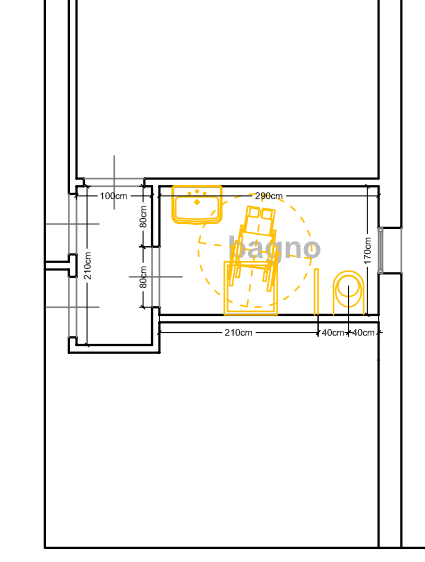

- 1.PIATTO DOCCIA A LIVELLO DEL PAVIMENTO SEDILE RIBALTABILE
- 2.LAVANDINO PRIVO DI COLONNA
- 3.WATER WC CON BIDET INCORPORATO MANGLIONI RIBALTABILI.

PARTICOLARI SERVIZI IGIENICI

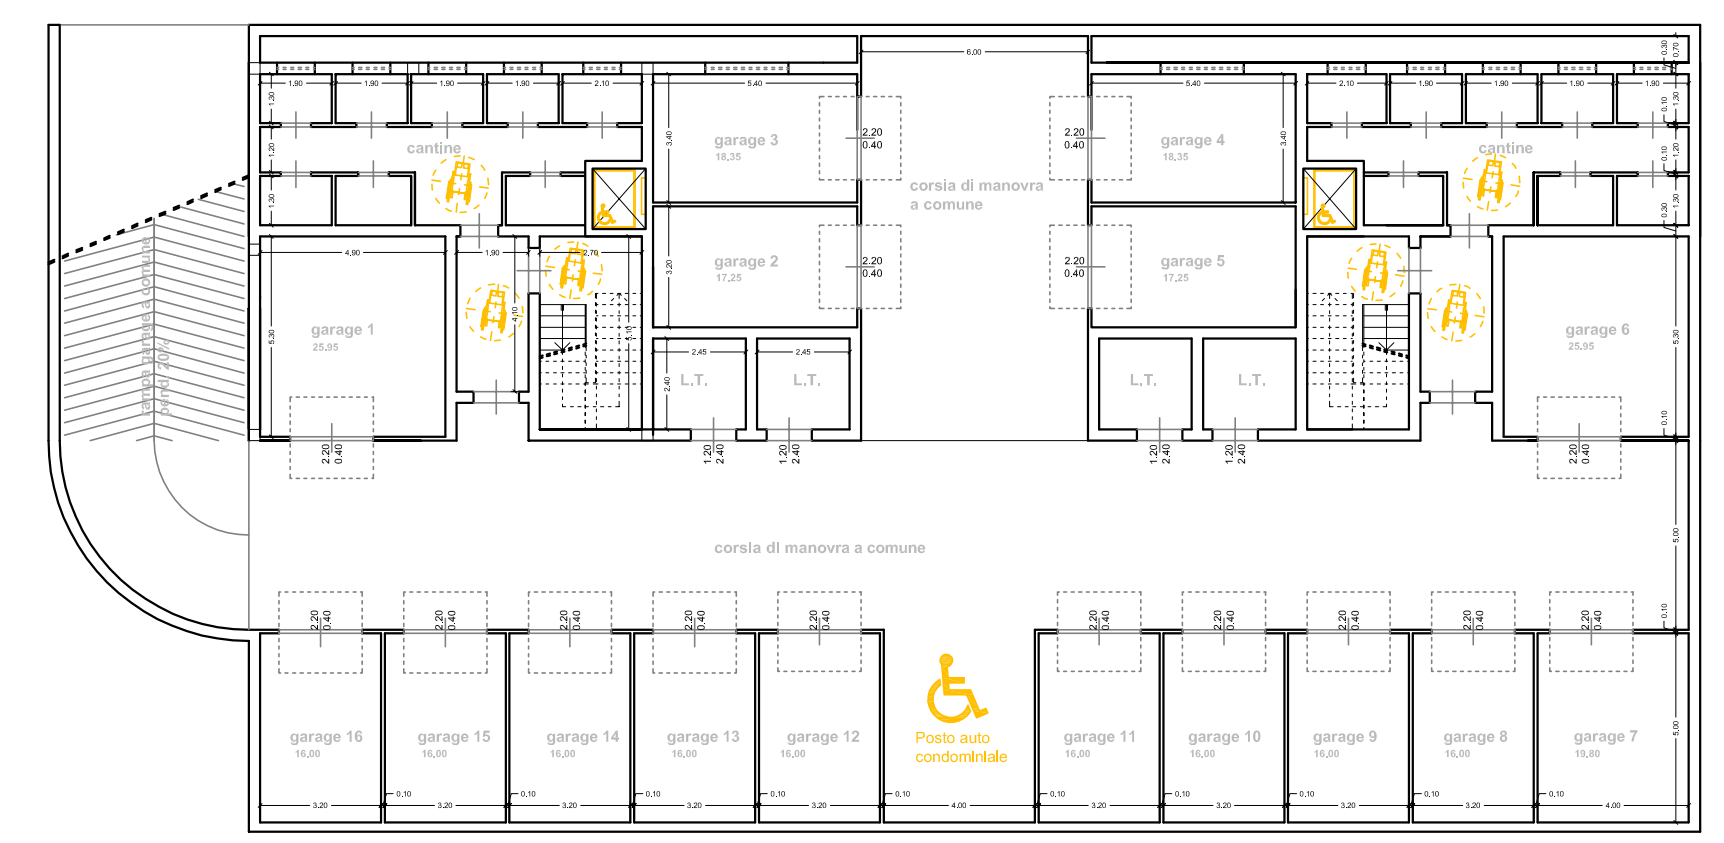

PIANTA PIANO INTERRATO