



**STUDIO L.G.**  
PERIZIE E PROGETTI  
STUDIO ASSOCIATO

**Progettisti:**

**Dott. Ing. Massimo Giommaroni**

**Dott. Arch. Diletta Provvedi**

**Committenti:**

**Cocchi Claudia**  
CF: CCC CLD 63E59 G999B

**Cocchi Sandra**  
CF: CCC SDR 59D50 G9990

**Cocchi Vanna**  
CF: CCC VNN 60T41 G999A

## PIANO DI RECUPERO

Progetto di ristrutturazione urbanistica per la riutilizzazione di edifici artigianali mediante demolizione e ricostruzione di edifici da adibire a residenza e produttivo, da realizzare in Via delle Badie, Loc. Grignano

allegato

### FRUIBILITA' E SUPERAMENTO DELLE BARRIERE ARCHITETTONICHE

- FABBRICATO PRODUTTIVO:**
- PIANTA PIANO INTERRATO
  - PIANTA PIANO TERRA
  - PIANTA PIANO PRIMO
  - PIANTA PIANO SECONDO
  - PARTICOLARI SERVIZI IGIENICI

# 08

Anno: 2009 Numero Protocollo: 946

Studio LG Associato

tel: 0574.639881 R.A.

fax: 0574.639770


Via Guittone d'Arezzo n.15

59100 - Prato


P.IVA 00280750977

C.F. 02064720481

Questo elaborato grafico è protetto in base alla Legge 18 Agosto 2000 "Norme di tutela dei diritti d'autore" pertanto sono vietate copie anche parziali, modifiche e cessioni a terzi senza l'autorizzazione scritta del tecnico progettista

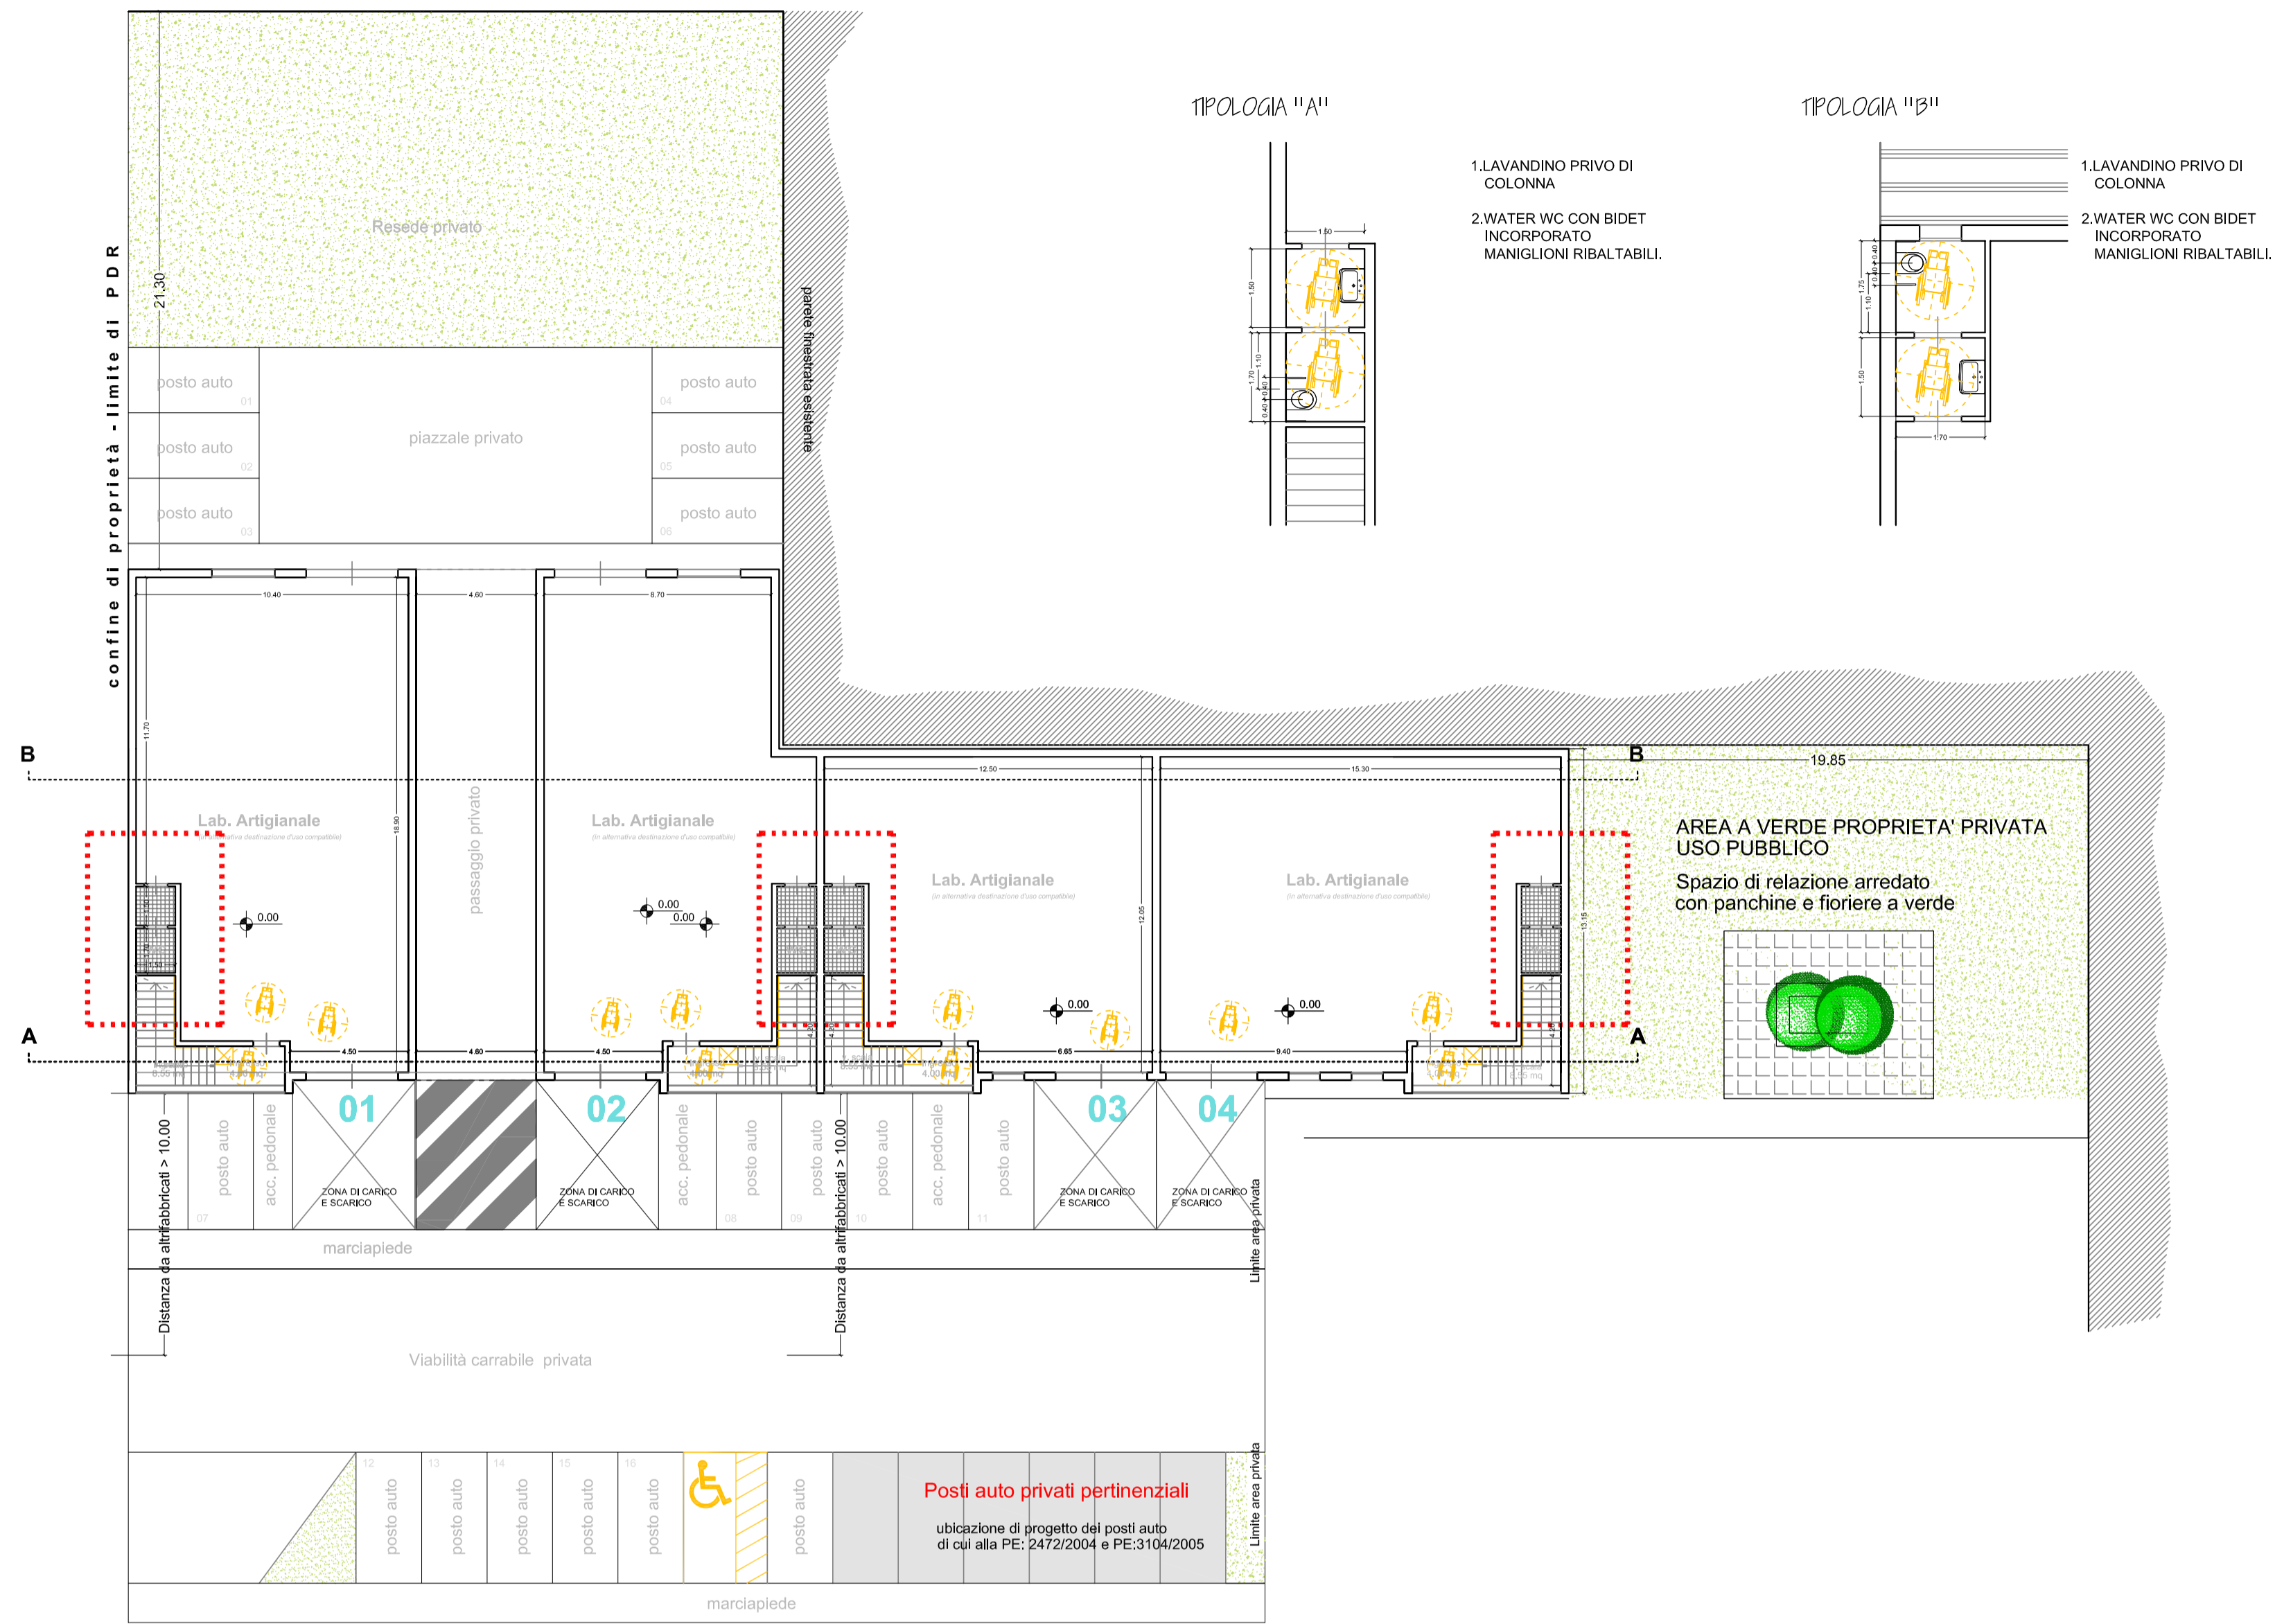

PIANTA PIANO TERRA

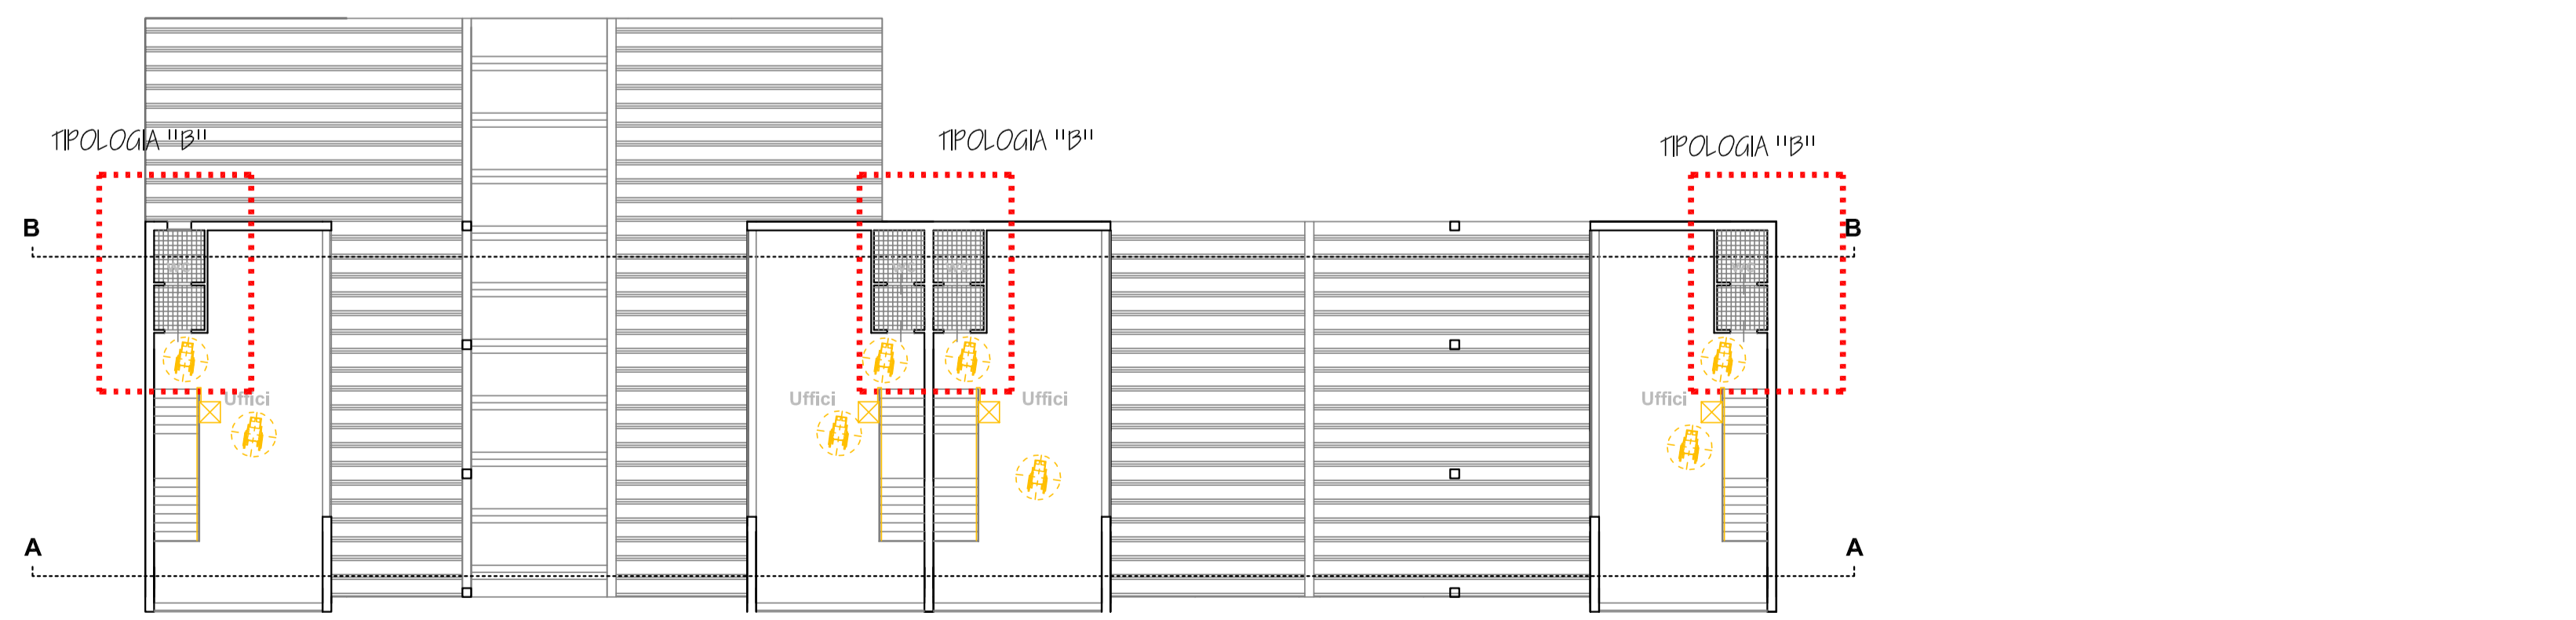

PIANTA PIANO PRIMO