STUDIO TECNICO

DOTT. ING.
PAOLO NISTRI

59100 PRATO – VIA MOZZA SUL GORONE 1/G
TEL 0574/464673 – FAX 0574/1858096

E-MAIL ing.paolonistri@texnet.it C.F. NST PLA 61A26 G999G

GEOM. MAZZEI GIUSEPPE

59100 PRATO – VIA MOZZA SUL GORONE 1/G
TEL 0574/464673 – FAX 0574/1858096

E-MAIL mazzei.geometragiuseppe@gmail.com
C.F. MZZ GPP 76S28 G622 S


RICHIEDENTI:

- AUTOCARROZZERIA OFFICINA PRATESE F.LLI CANCIGLIA GIANCARLO E ALESSANDRO S.N.C. con sede in Prato (PO) in Via Gaetano Meucci n. 6
- PRINCIPECASA srl con sede in Prato (PO) in Via Arezzo n. 13
- Sig.Pieralli Moreno residente a San Giovanni Valdarno (AR) Via G.Rodari n.6
- Sig.Gaggii Vittorio Dino residente a Prato (PO) in Via del Serchio n.7
- Sig.ra Sivieri Simona residente a Prato (PO) in Via di Cantagallo 47/12

OGGETTO:

PIANO DI RECUPERO PER DEMOLIZIONE DI FABBRICATO POSTO IN VIA G. MEUCCI ADIACENTE ALLA CINTA MURARIA E RICOSTRUZIONE RESIDENZIALE IN VIA FRA I CAMPI – VIA CILIANI SULLA VELLA – VIA DI CANTAGALLO

TITOLO:

*PLANIMETRIA GENERALE - PIANTE*
*STATO PROGETTO*
*ILLUMINAZIONE*

TAVOLA: EU03

SCALA: 1: 500/1: 200

RIF:

I Richiedenti

I Tecnici


*SENZA CONSENSO QUESTO DISEGNO NON PUO' ESSERE NE' RIPRODOTTO NE' COPIATO NE' COMUNICATO A TERZE PERSONE (VIGENTI LEGGI D'AUTORE)*


## UMI 1 - STATO PROGETTO - LOTTO CREDITO EDIFICATORIO 485.00 MQ

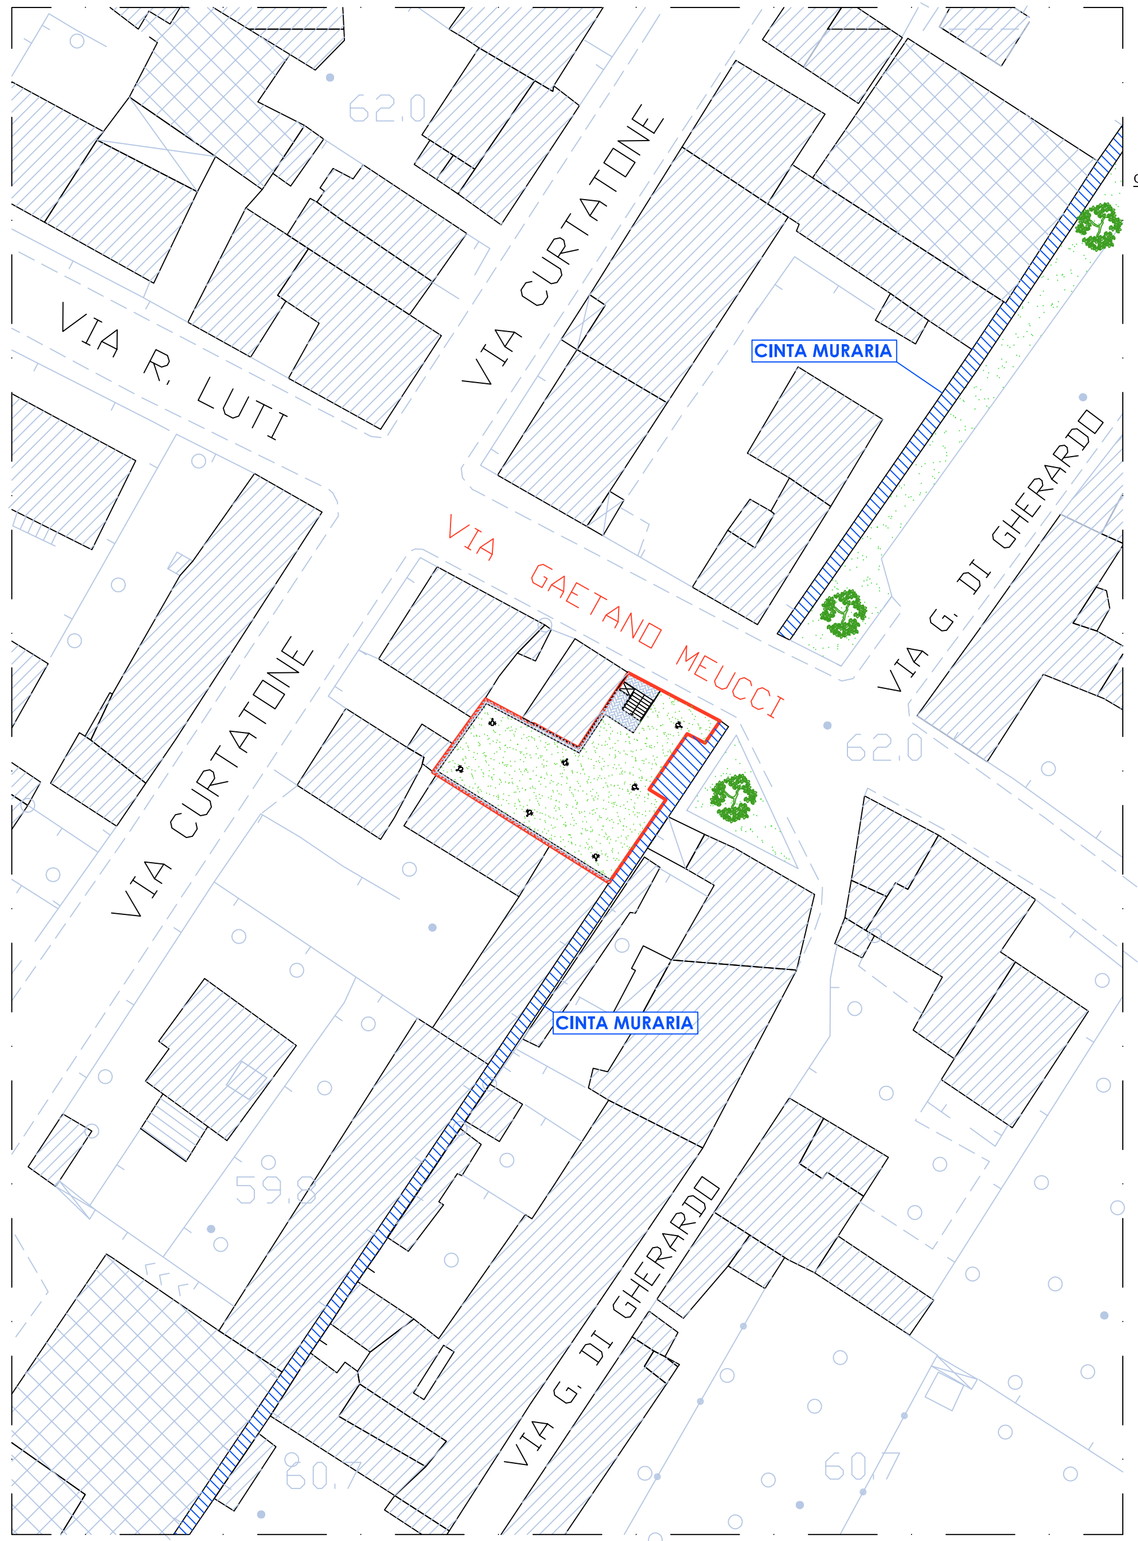


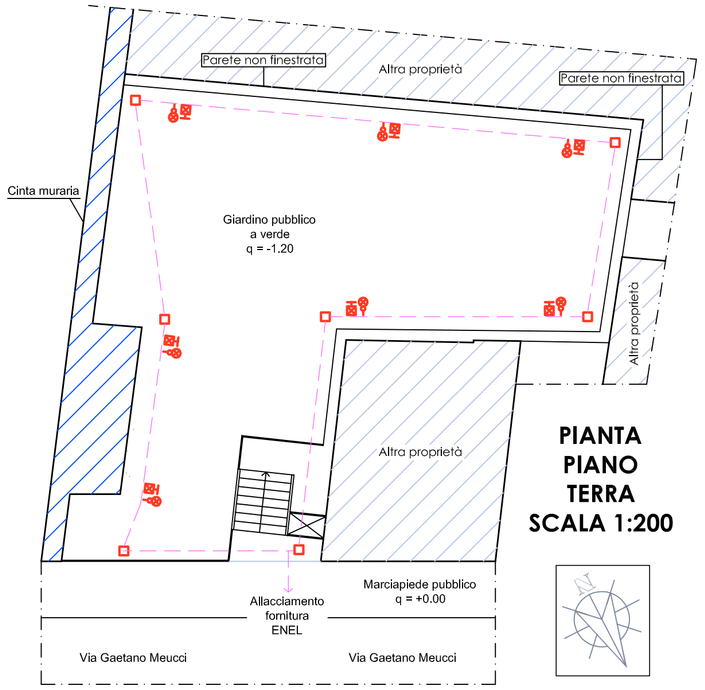


**PIANTA PIANO TERRA SCALA 1:200**

Legenda

- tubo corrugato con cavi FG7R 0,6/1 KW 4x(1x10)
- pozzetto di cm 40x40x60 con chiusino in ghisa carrabile
- pozzetto di cm 40x40x60 con chiusino in ghisa carrabile
- sostegno con armatura illuminante e lampada

**ESTRATTO DI MAPPA**