

STUDIO TECNICO
 DOTT. ING. PAOLO NISTRI
 59100 PRATO - VIA MOZZA SUL GORONE 1/G TEL. 0574-464673 - C.F. NSTPLA61A26G999G
 P.IVA 01546990977

STUDIO TECNICO
 DOTT. ARCH. FABRIZIO MASSIMO BARNI
 59100 PRATO - PIAZZA SANTA MARIA DELLA PIETA' 17 TEL. 3355386800 - C.F. BRNFRZ49P12G999D
 P.IVA 02309760979

PIANO ATTUATIVO PER INTERVENTO COMPENSATIVO DI VOLUMETRIA DA VIA CAVOUR A VIA BRIONI

Richiedenti:

Impresa Edile Franco Sabbi & C. s.a.s - PI 00268670973

Aiazzi Stefano - CF ZZASFN66S28G999W

Aiazzi Massimo - CF ZZAMSM68L28G999I

Aiazzi Rita - CF ZZARTI65H65G999T

Rindi Anna - CF RNDNNA32L41G999F

Aiazzi Paolo - CF ZZAPLA50P04L537H

Aiazzi Paola - CF ZZAPLA54E53L537U

Stefanacci Isora - CF STFSRI28C60G999E

Aiazzi Raffaello - CF ZZARFL27D26G999B


Pini Angela - CF PNINGL39B55G999J

SCALA: 1:1000 - 1:200

DATA: OTTOBRE 2017


TAVOLA
EU03-C

OGGETTO:
 VIA CAVOUR

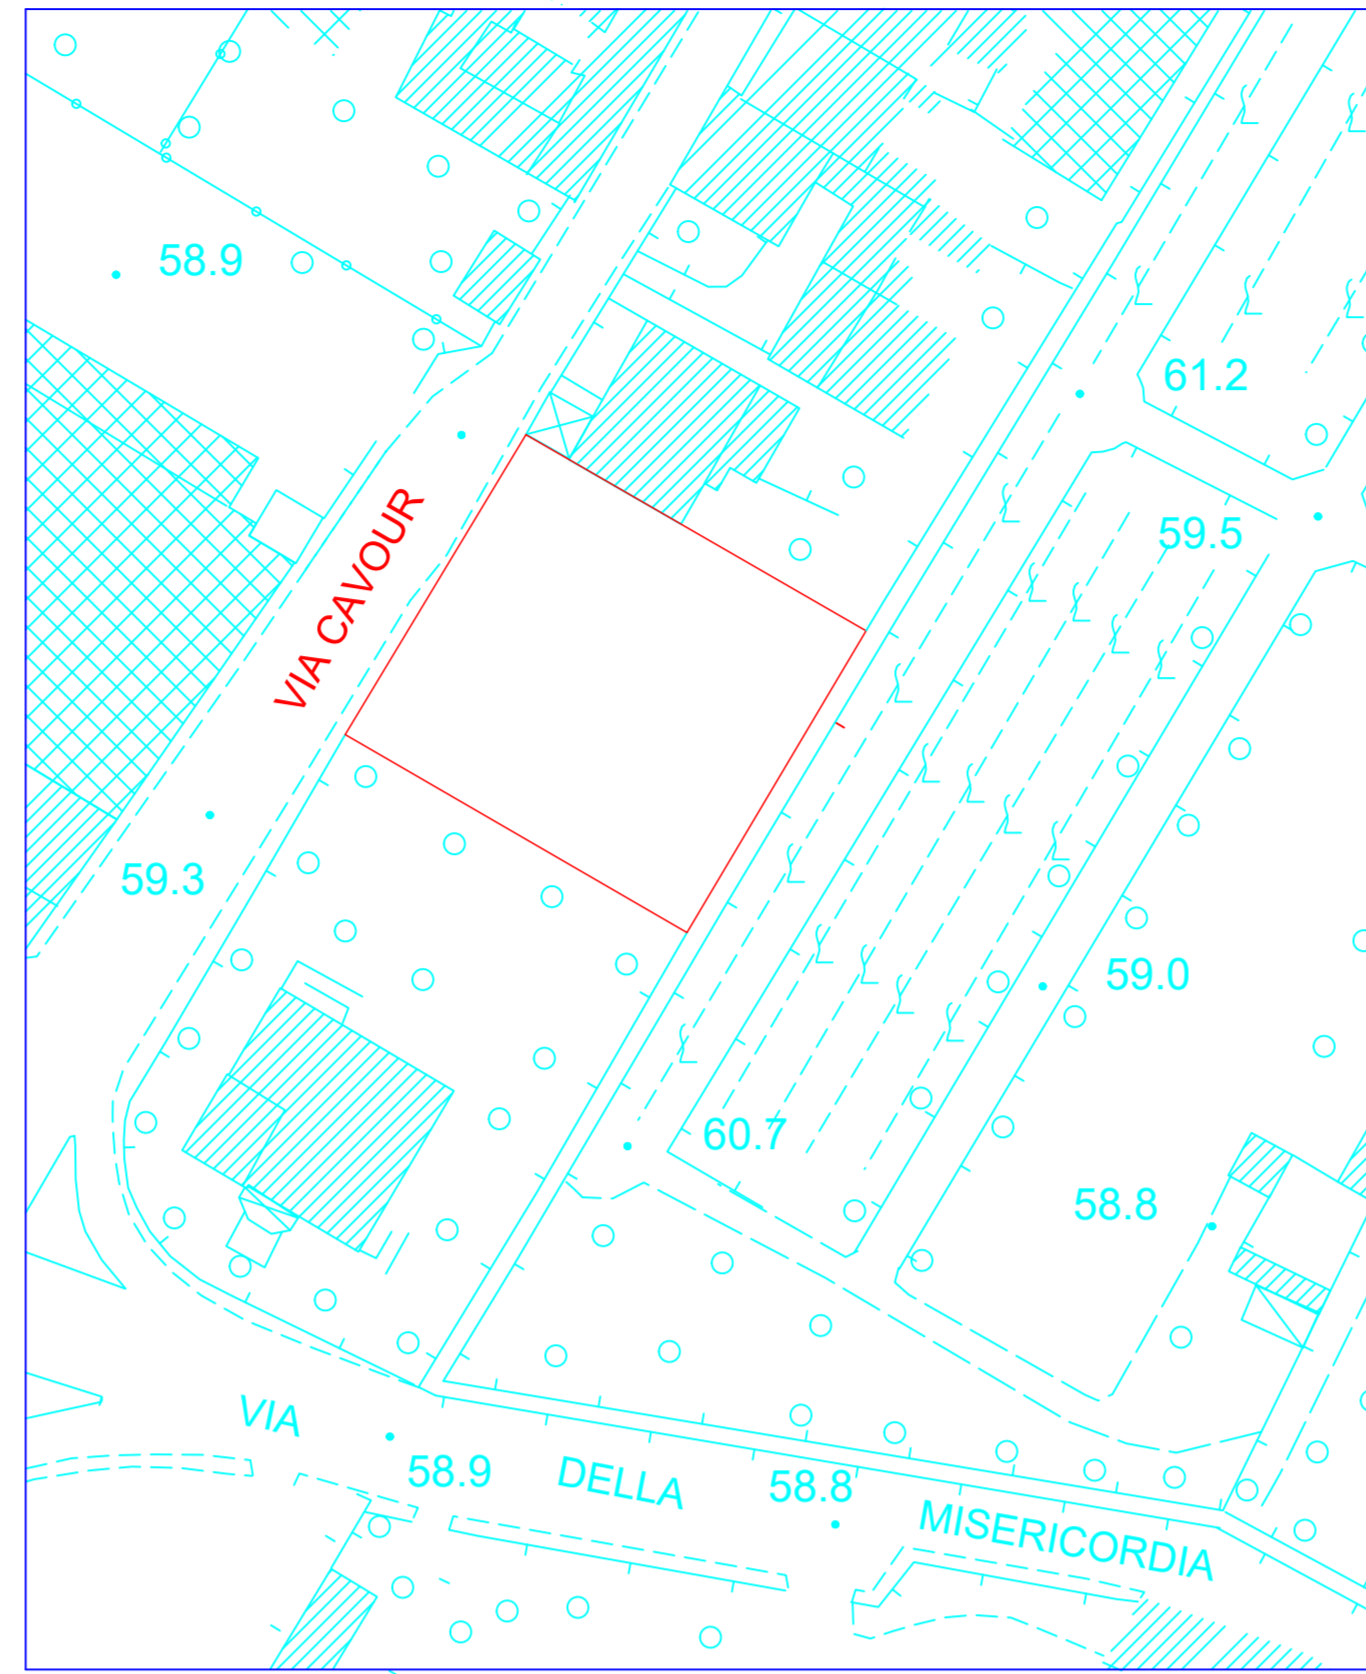


planimetria 1 : 1.000

PLANIMETRIA GENERALE

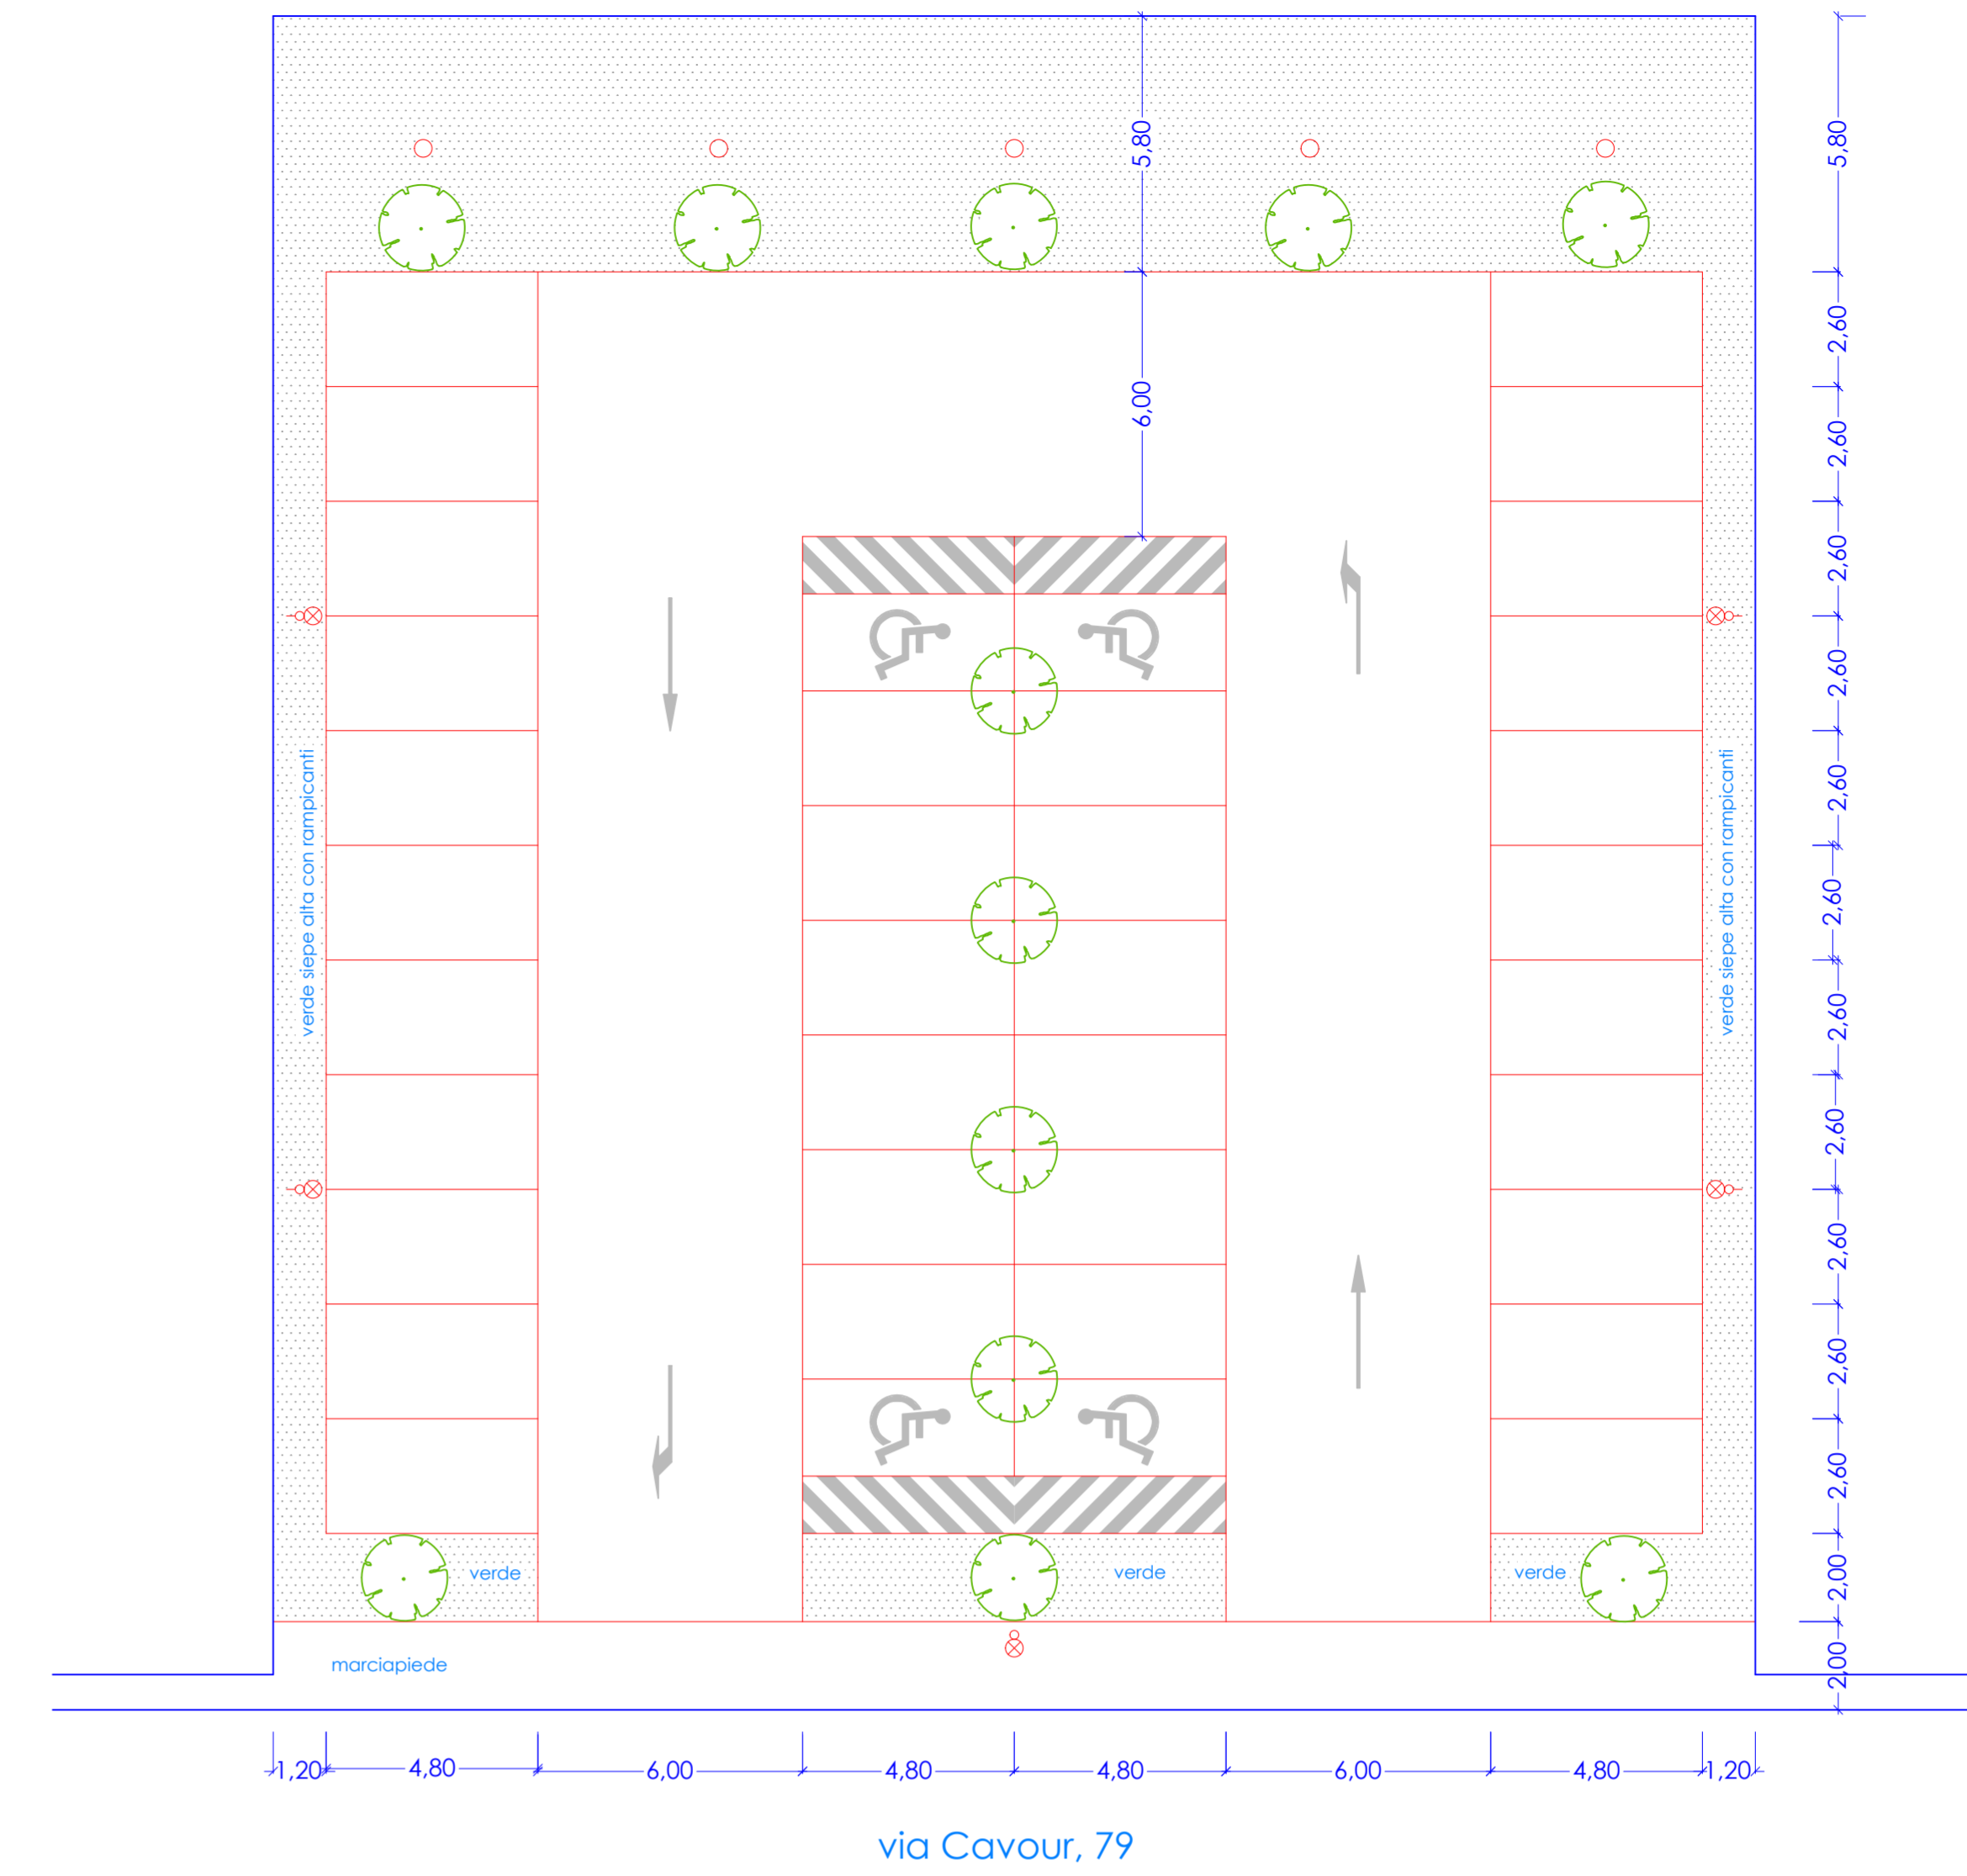


38 posti

IMPIANTO DI ILLUMINAZIONE

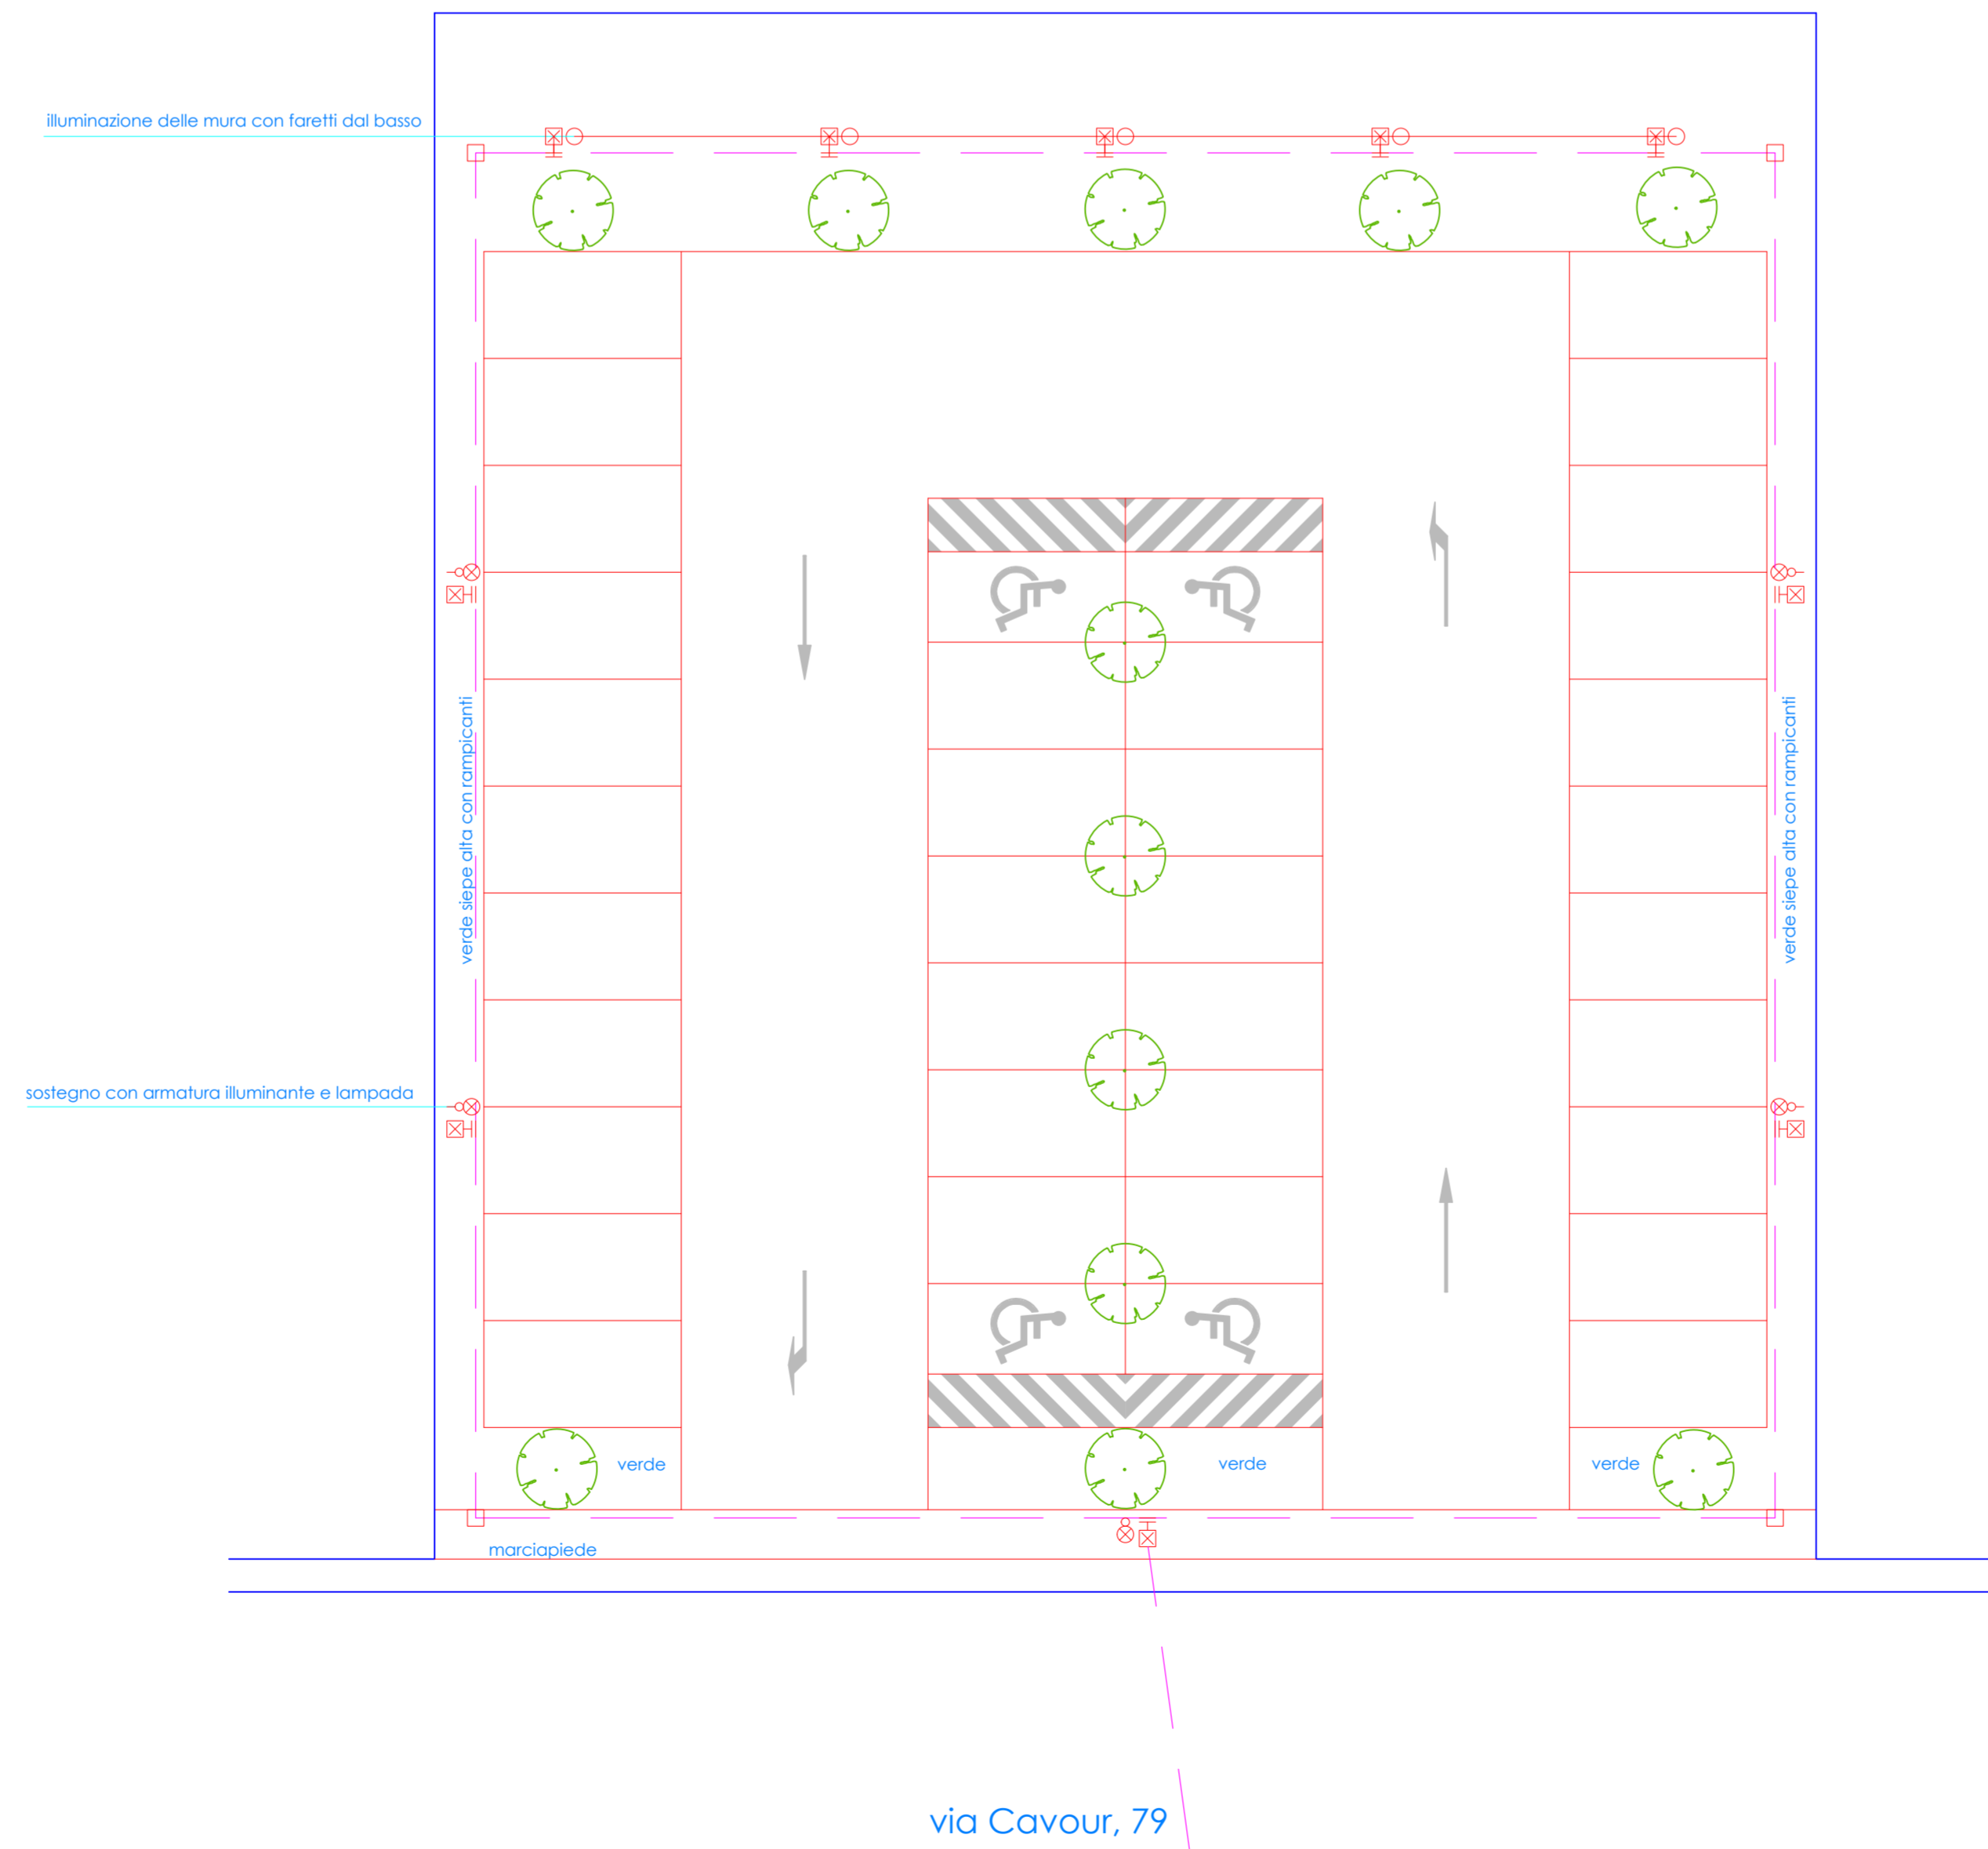

via Cavour, 79

PAVIMENTAZIONE, PENDENZE E SMALTIMENTO ACQUA PIOVANE

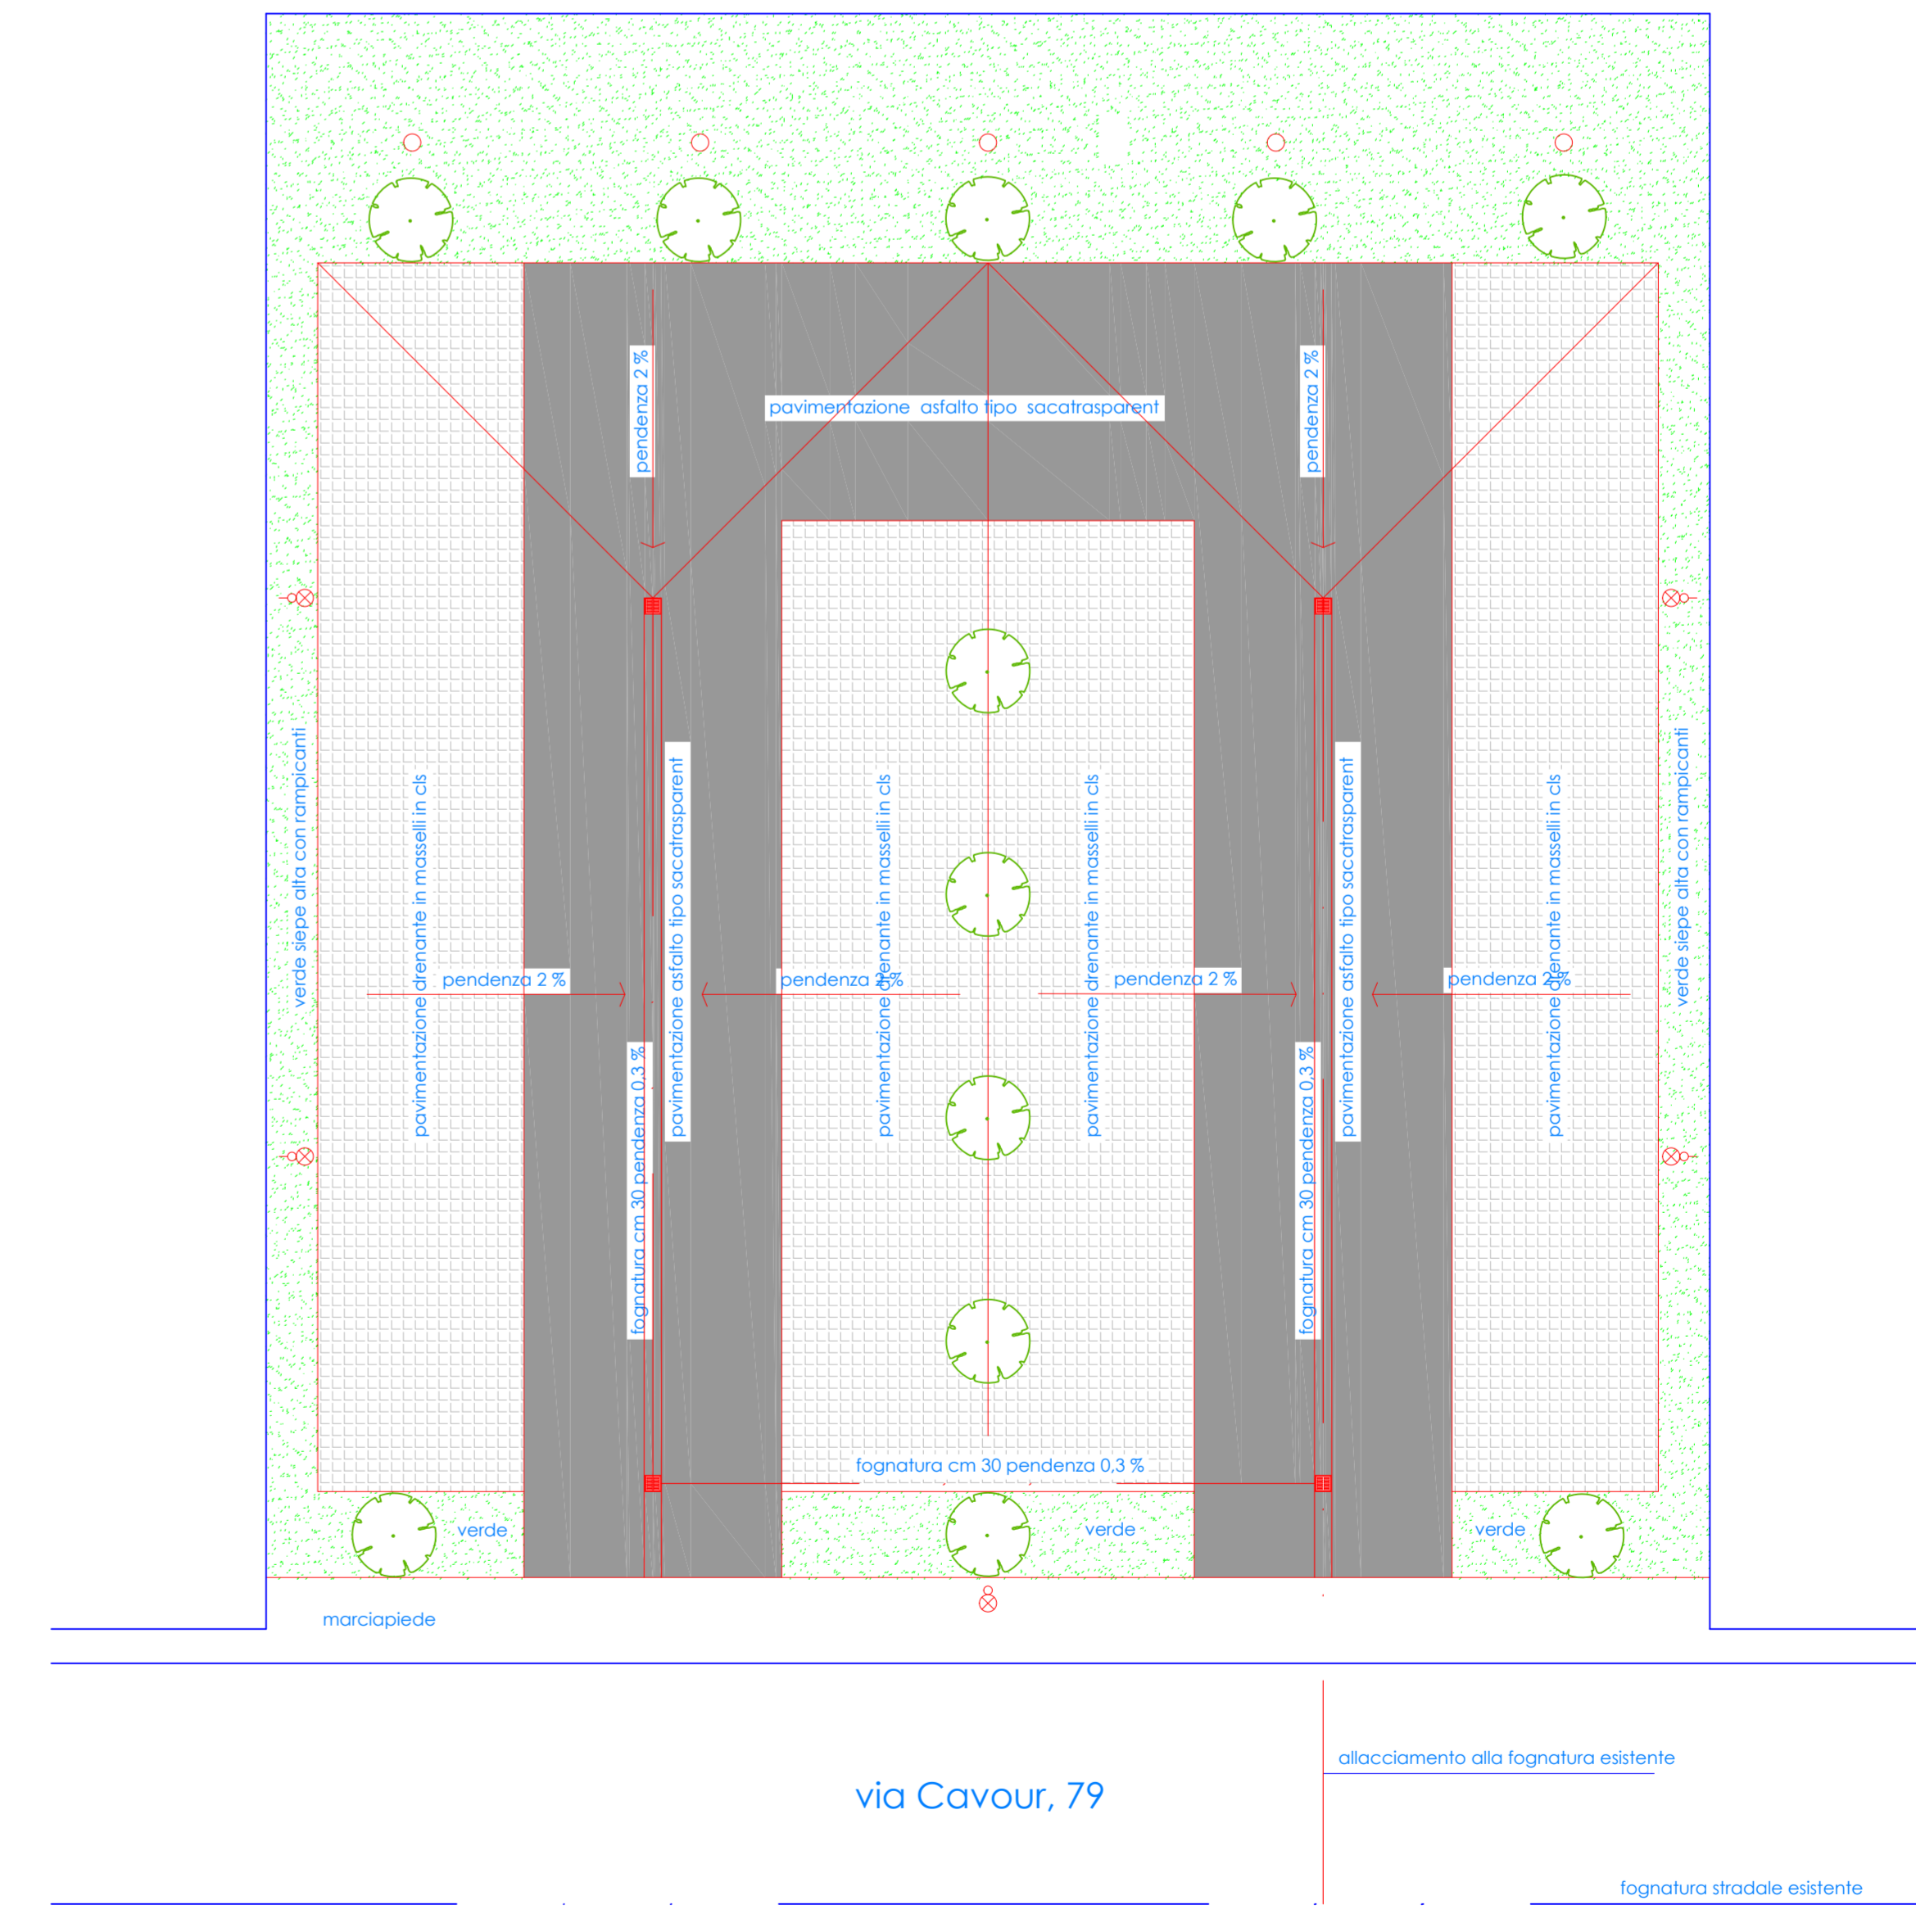

via Cavour, 79

allacciamento alla fognatura esistente

planimetria 1 : 200

legenda

- tubo conguato con cavi FG2R 0.6/1 KW 4x(1x10)
- pozzetto di cm 40x40x60 con chiusino in ghisa cambiabile
- pozzetto di cm 40x40x60 con chiusino in ghisa cambiabile
- sostegno con armatura illuminante e lampada
- illuminazione delle mura con faretti dal basso

cabina ENEL

planimetria 1 : 200

legenda

- fognatura con tubi in PVC di mm. 300
- pozzetto in cls di cm 40x40x60 con griglia in ghisa 40x40 cm