



PIANO TERRA

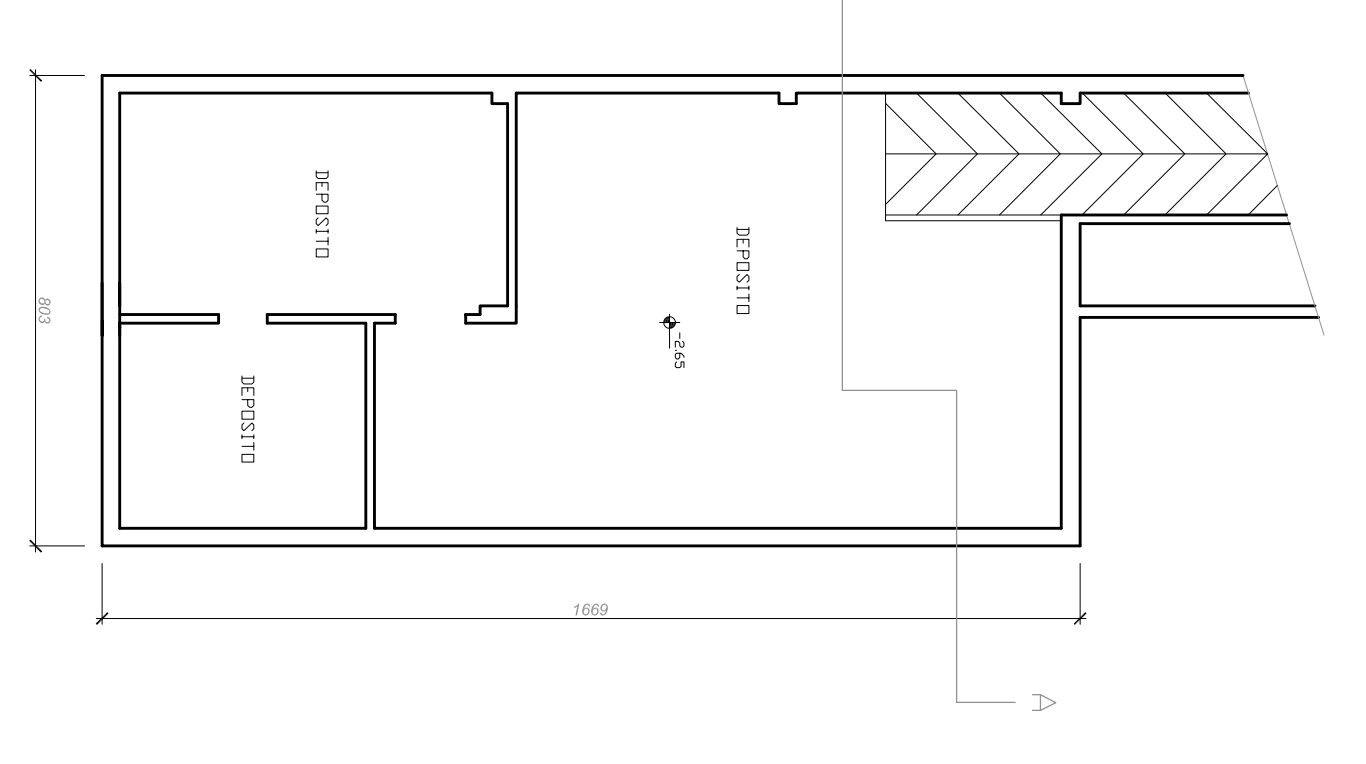


PIANO interrato

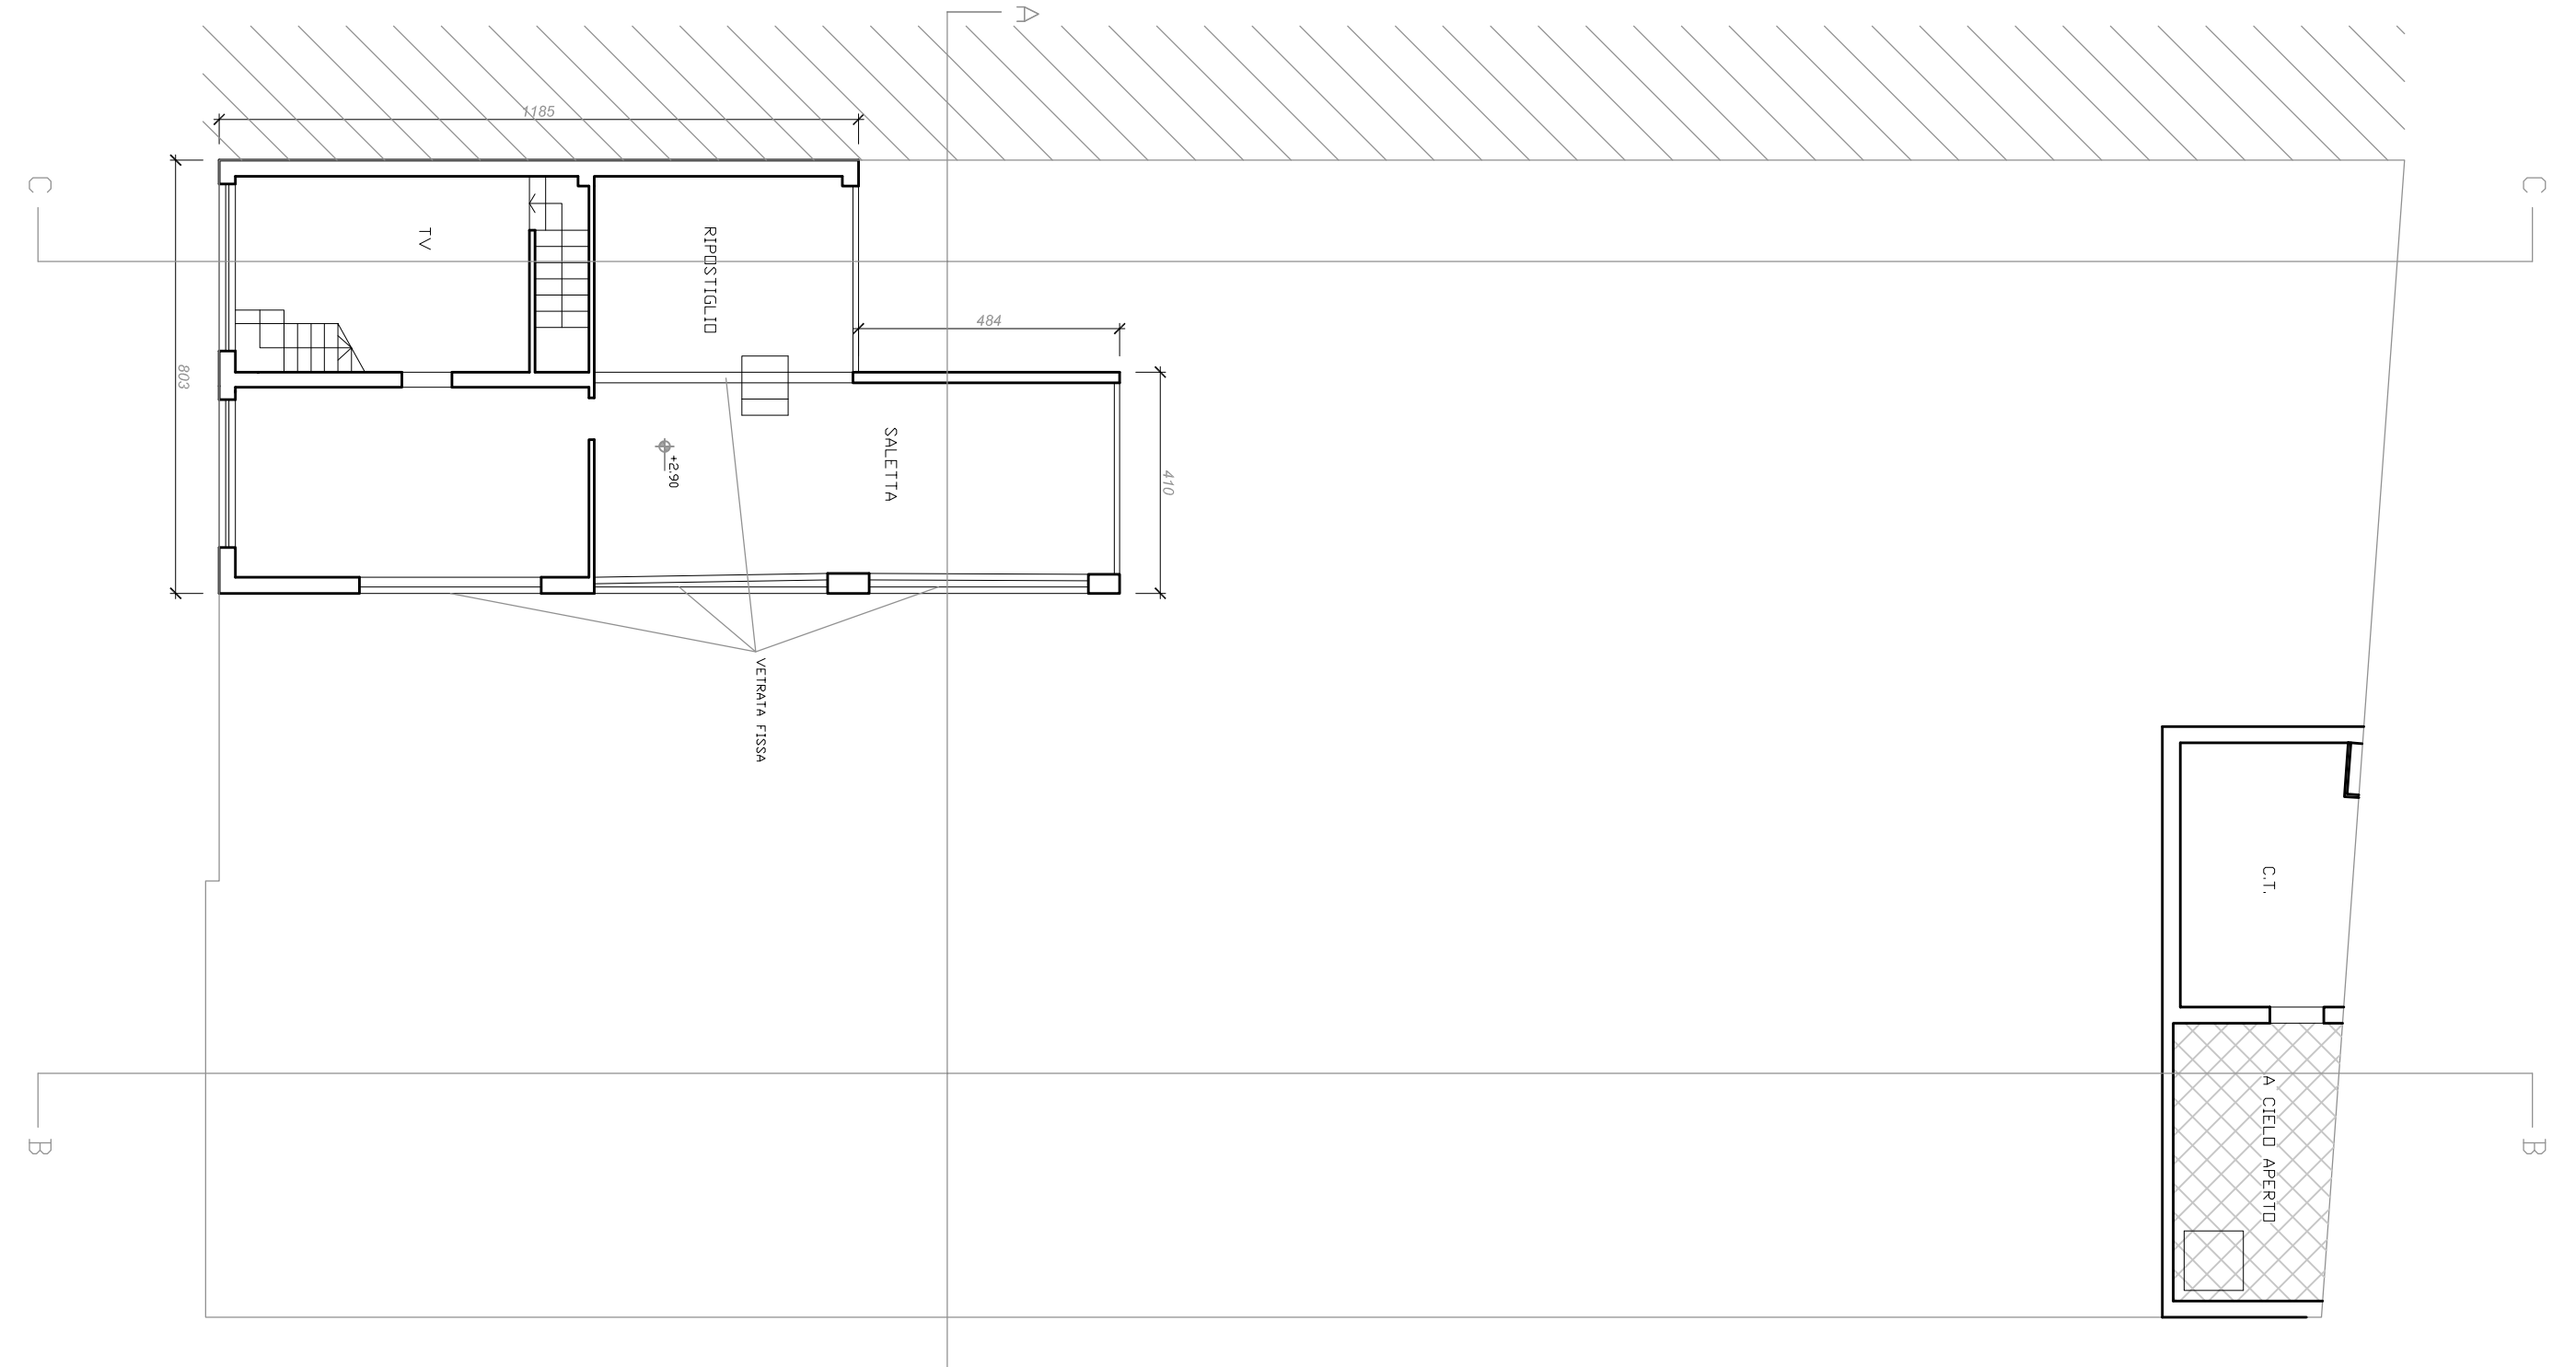


PIANO ANNEZZATO

PIANO PRIMO

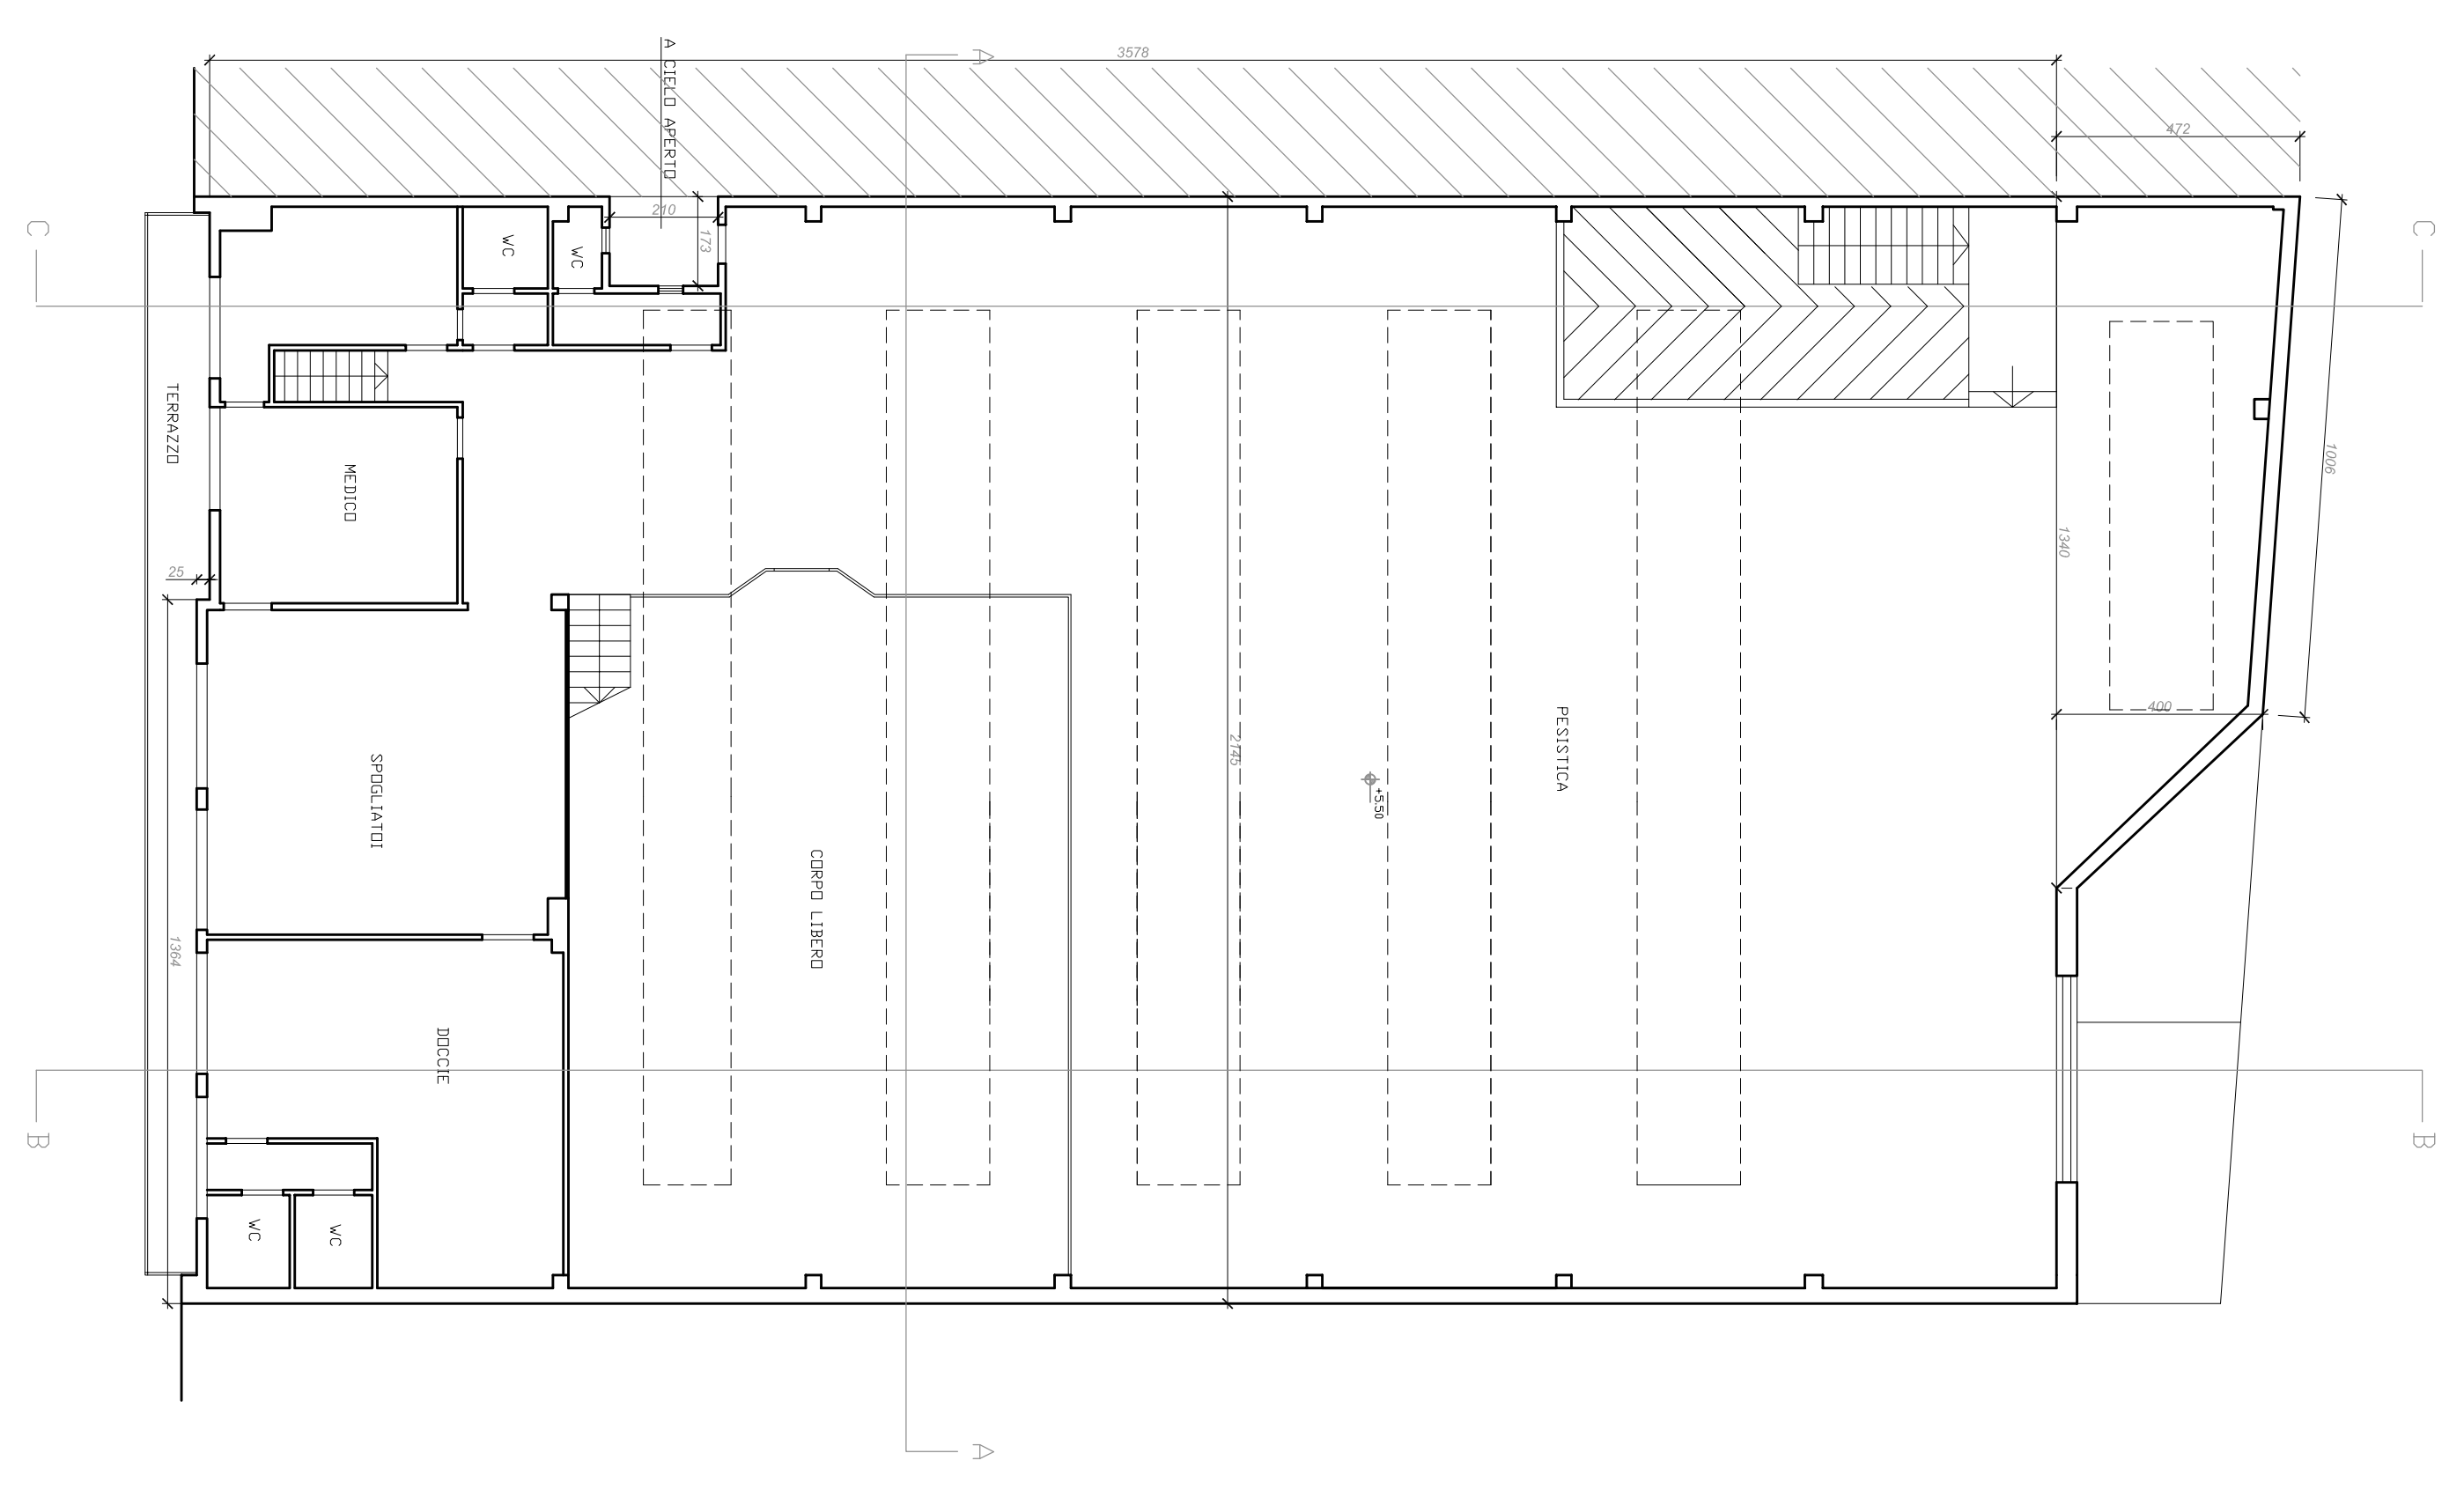

COPERTURA

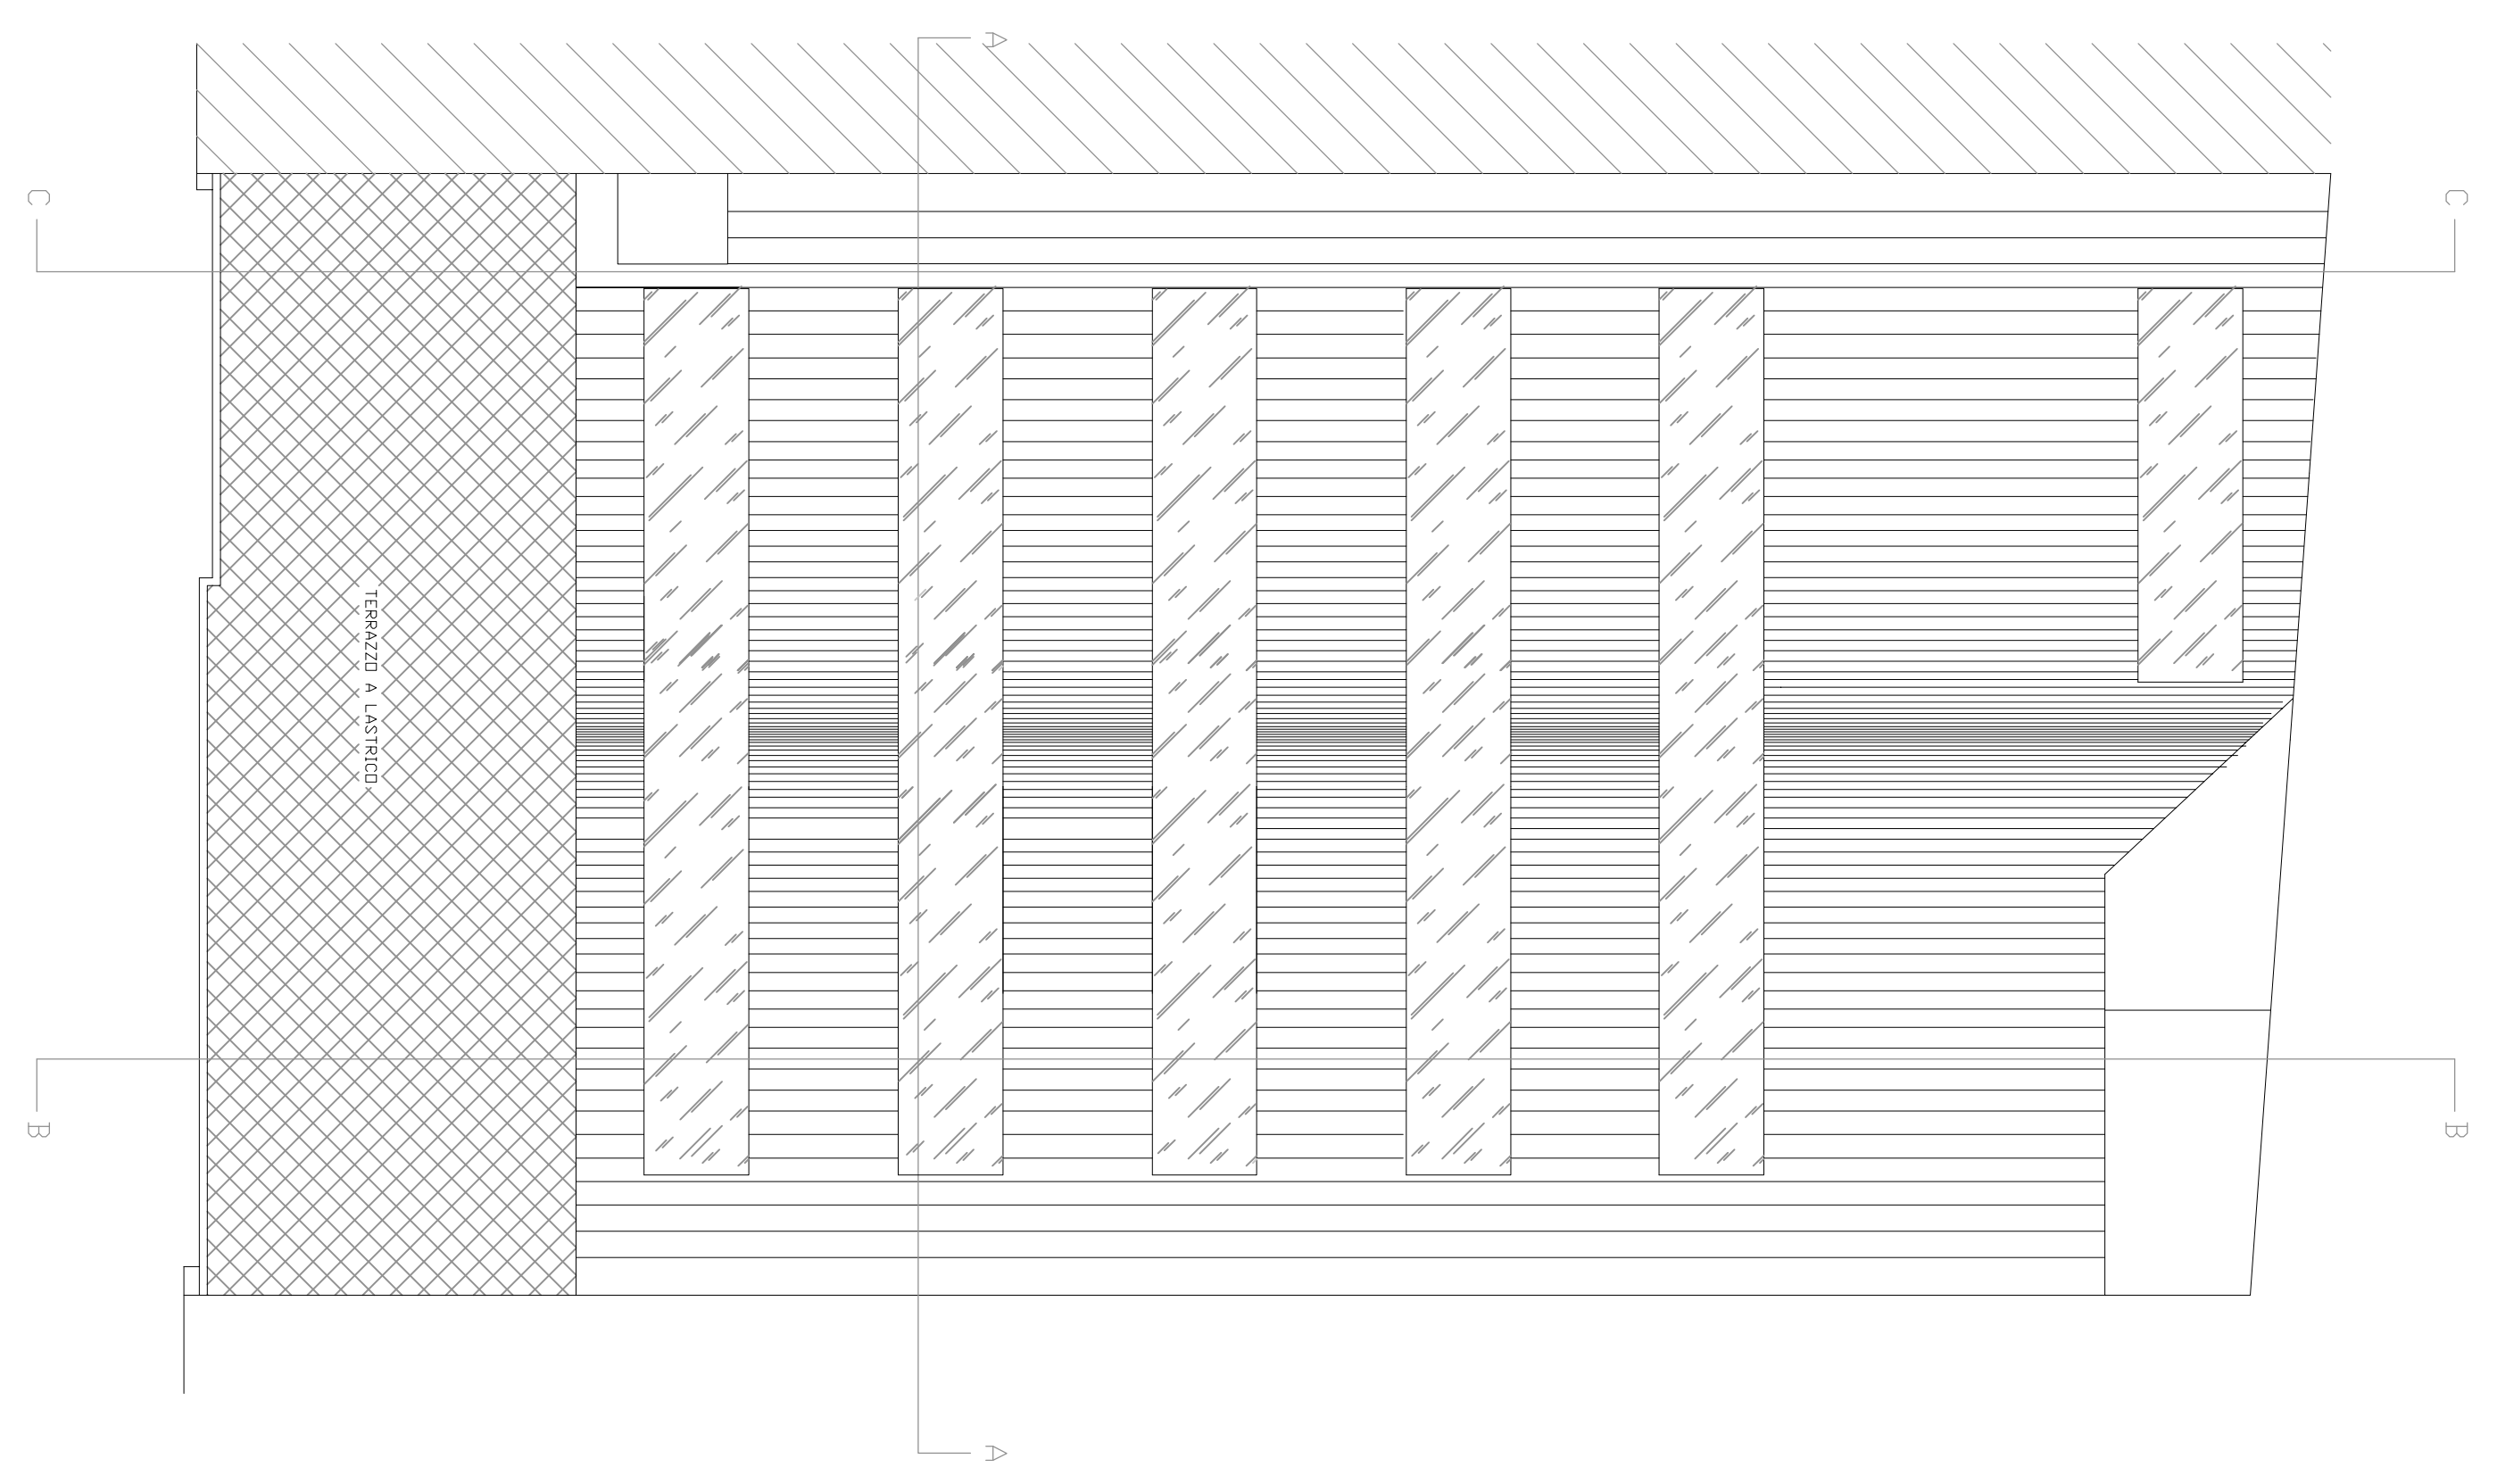

<p>STUDIO TECNICO BOTTI ING. PAOLO MISTRI - CF. N° 0376442420995 10171 - 40138 - VIA M. S. ANTONIO - P. IVA 01549997797 STUDIO TECNICO 59100 MARANO - VIA R. GENTILI - P. IVA 02891769799</p>		
<p>OGGETTO REQUERENDI CONSERVATIVI PER IL PARZIALE CAMBIO DI DESTINAZIONE D'USO DA PALESTRA A RESIDENZIALE UBICAZIONE VIA FRANCHI n. 45-47</p>		
<p>TAVOLA EA 02-1</p>	<p>DATA NOVEMBRE 2017</p>	<p>SCALA 1:100</p>
<p>SERIE: PIANTE STATO ATTUALE</p>		
<p>RICHIEDENTE BARTOLOZZI SIMONE TTA-FROSSINI SIMONE</p>		