




SEZIONE C-C

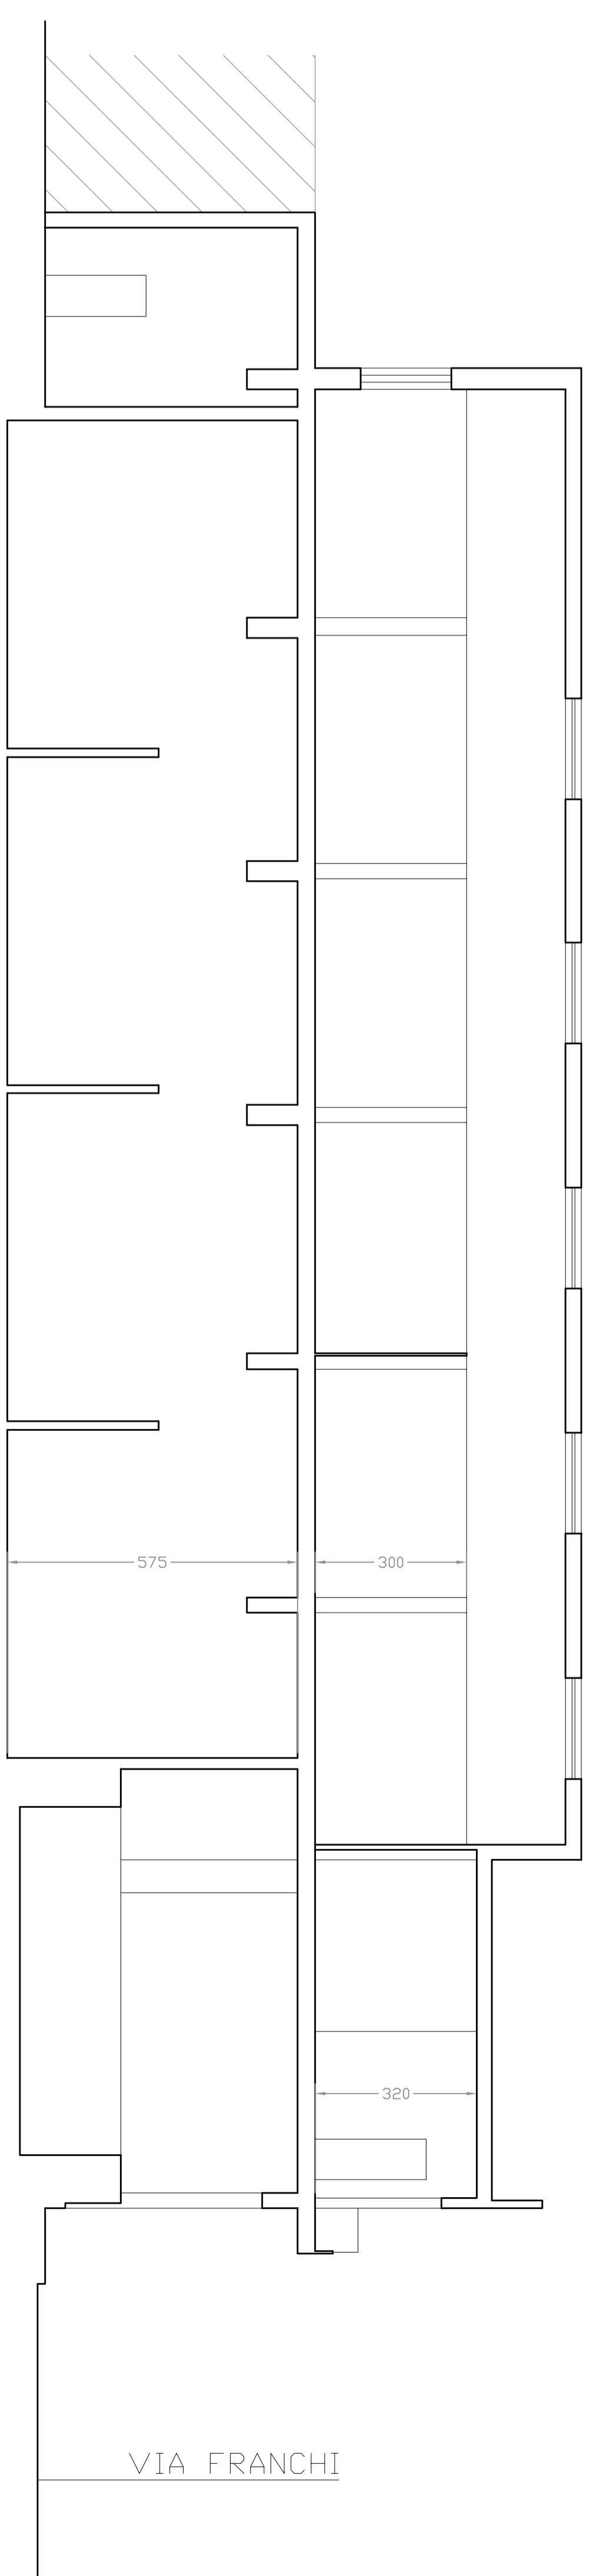

SEZIONE B-B

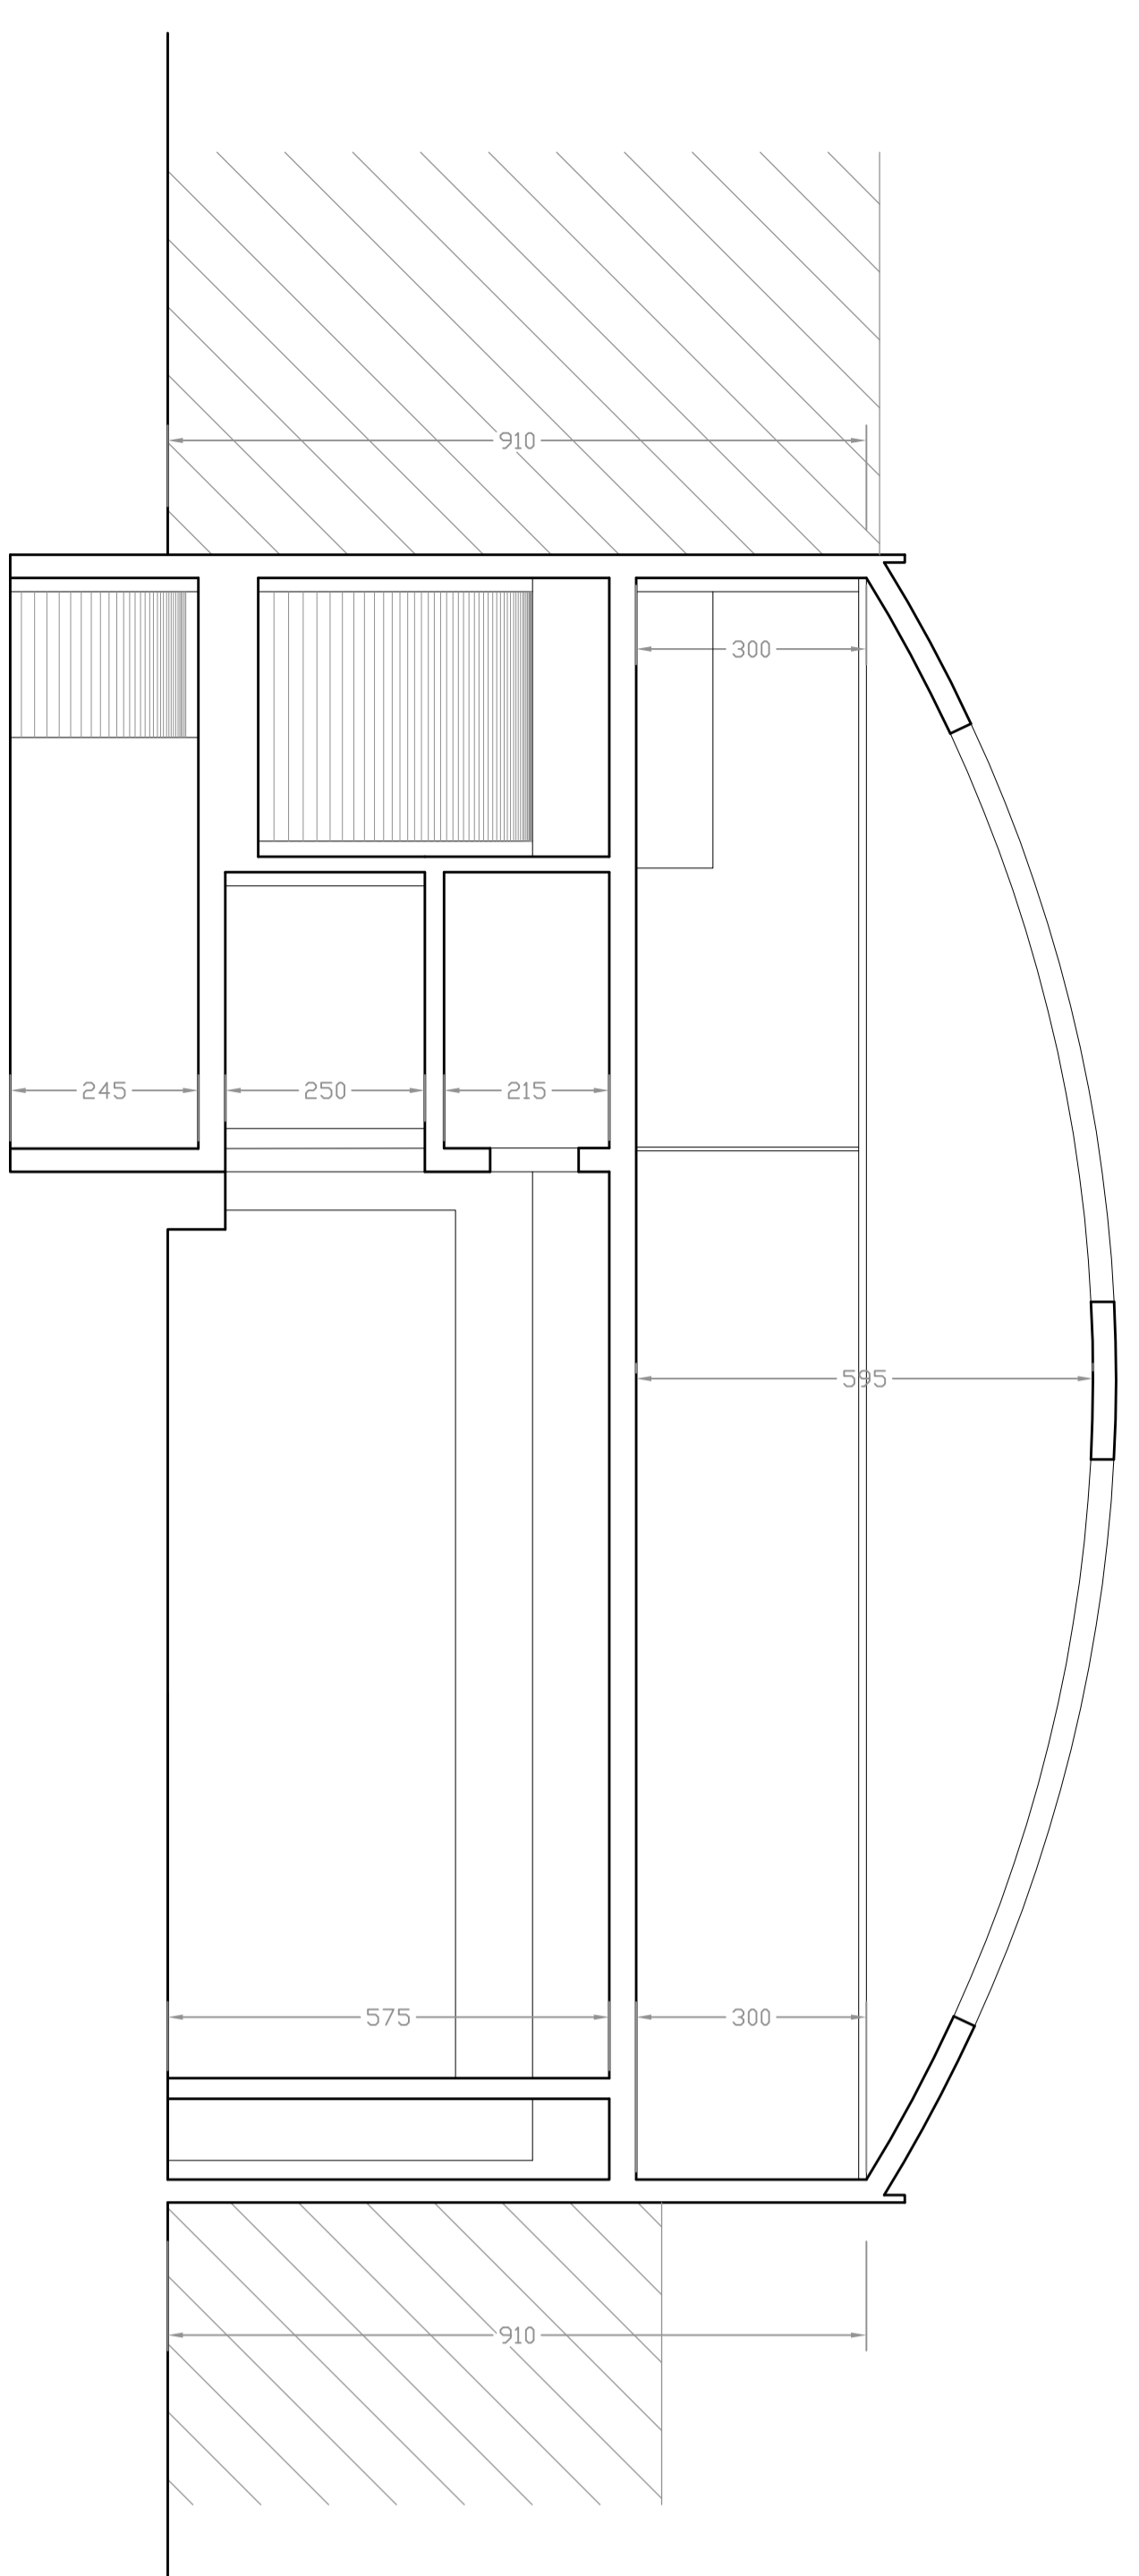

SEZIONE A-A

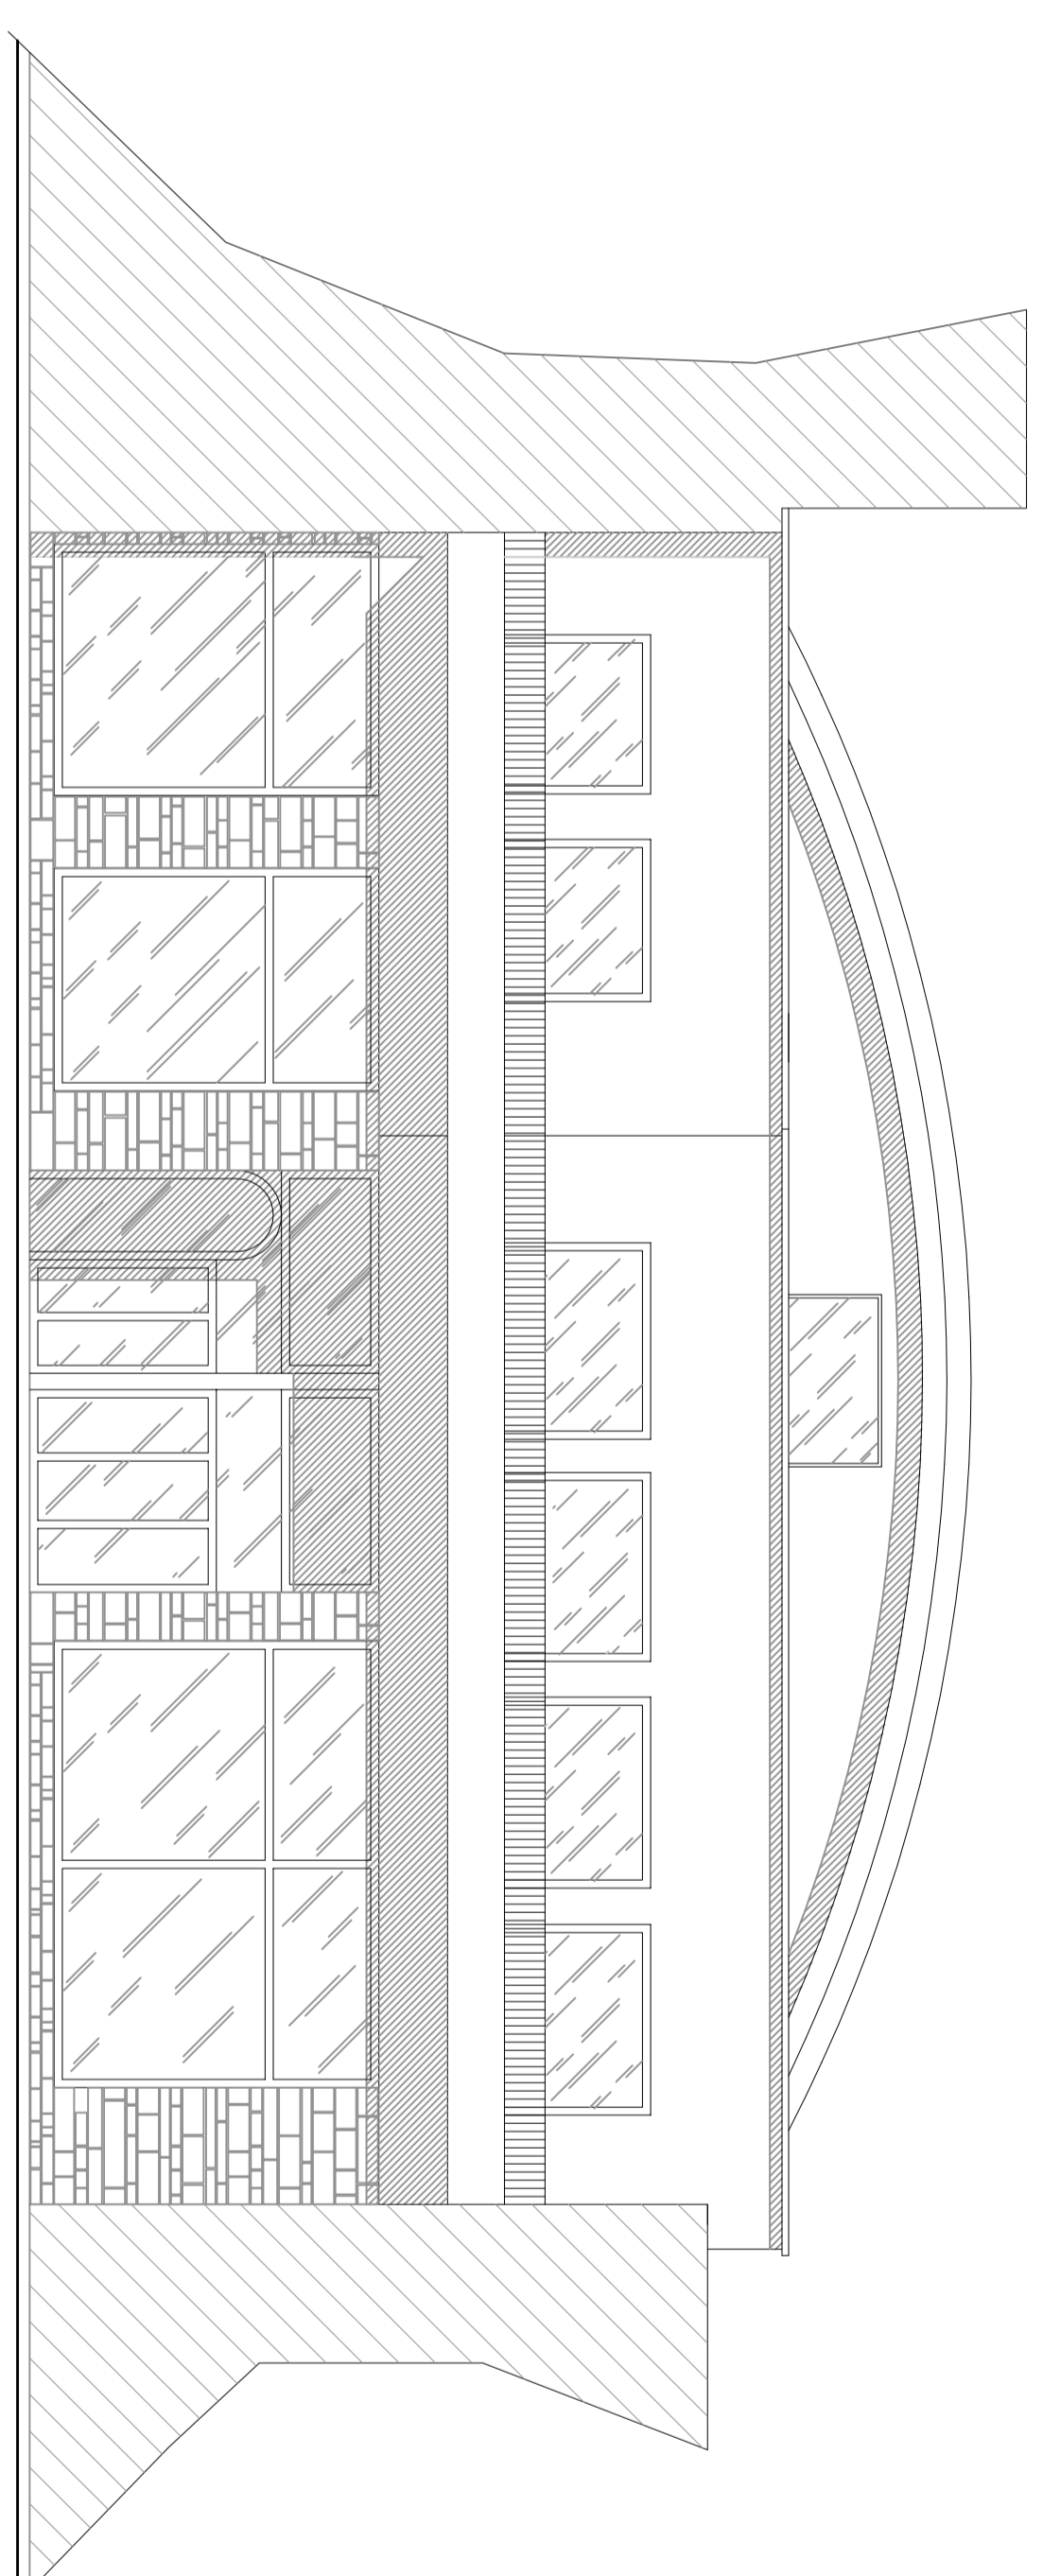

PROSPETTO SU VIA FRANCHI

STUDIO TECNICO
 DOTT. ING. PAOLO NISTRI
 59100 PRATO-VIA M. SULL. GBRONE 1/G TEL. 0574/464673 - CF. N51PLA61A86G999G
 P. IVA 01546990777

STUDIO TECNICO
 DOTT. ARCH. FERNANDO BARANI
 59100 PRATO-VIA F. COTTI 1/D TEL. 0574/4646237 - CF. 88RF249783G9990
 P. IVA 023097607979

OGGETTO

RECUPERO CONSERVATIVO PER IL PARZIALE
 CAMBIO DI DESTINAZIONE DUSO DA PALESTRA A RESIDENZIALE
 UBICAZIONE VIA FRANCHI n.c. 45-47

TAVOLA DATA SCALA
 EA 02-2 NOVEMBRE 2017 1:100

SERIE:

PROSPETTO E SEZIONI: STATO ATTUALE

RICHIEDENTE

BARTOLOZZI SIMONETTA-FROSINI SIMONE