




SEZIONE C-C

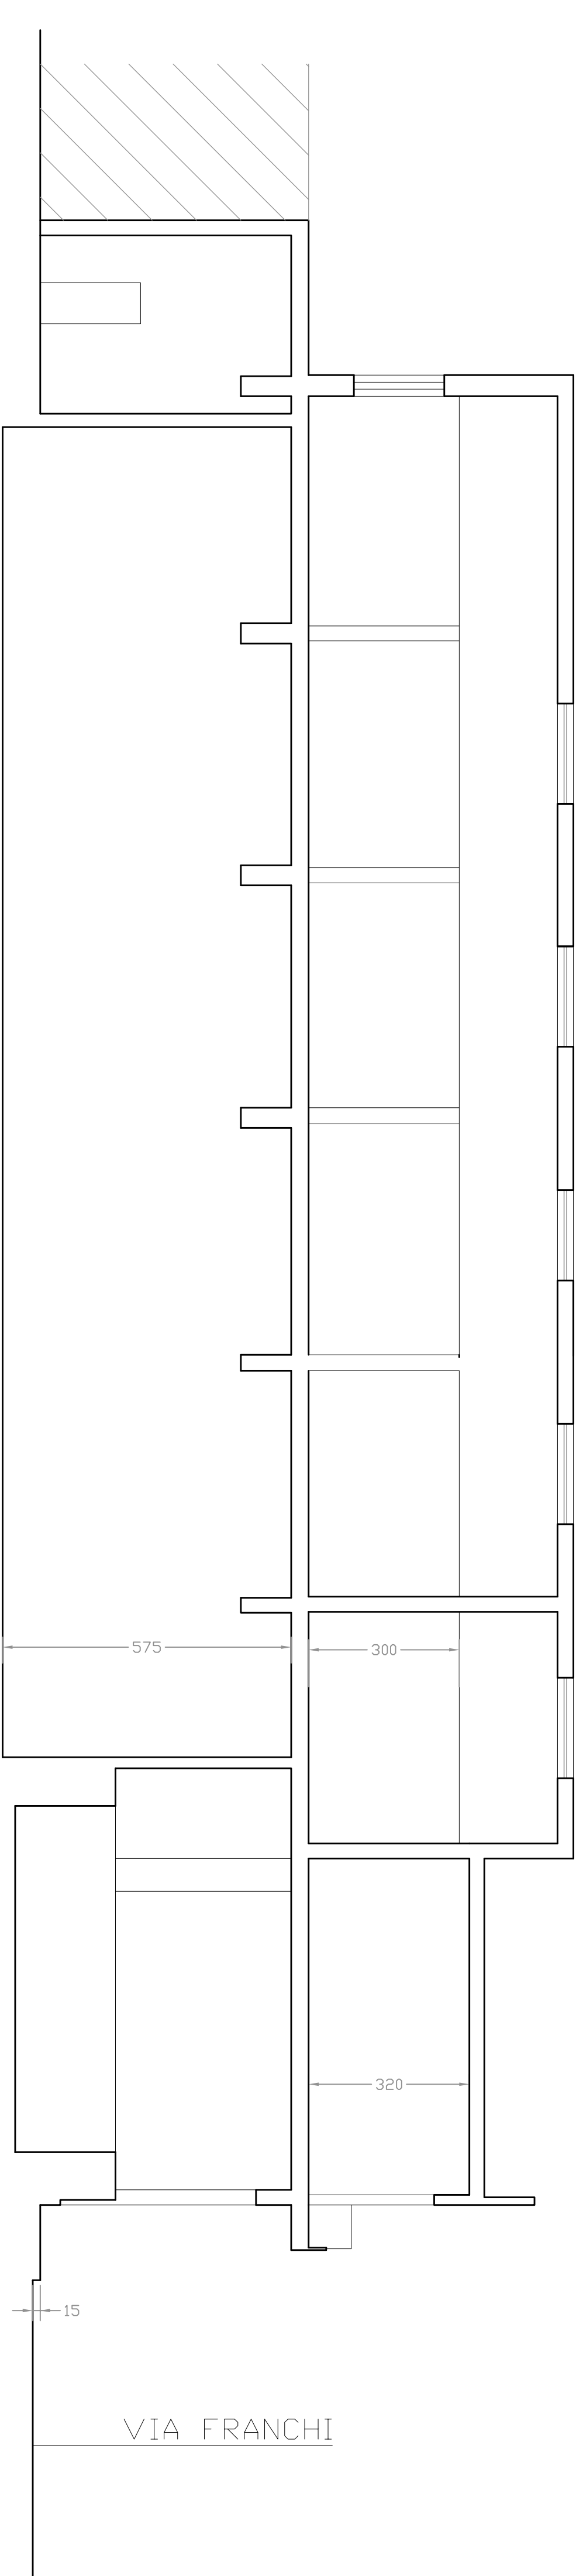

SEZIONE B-B

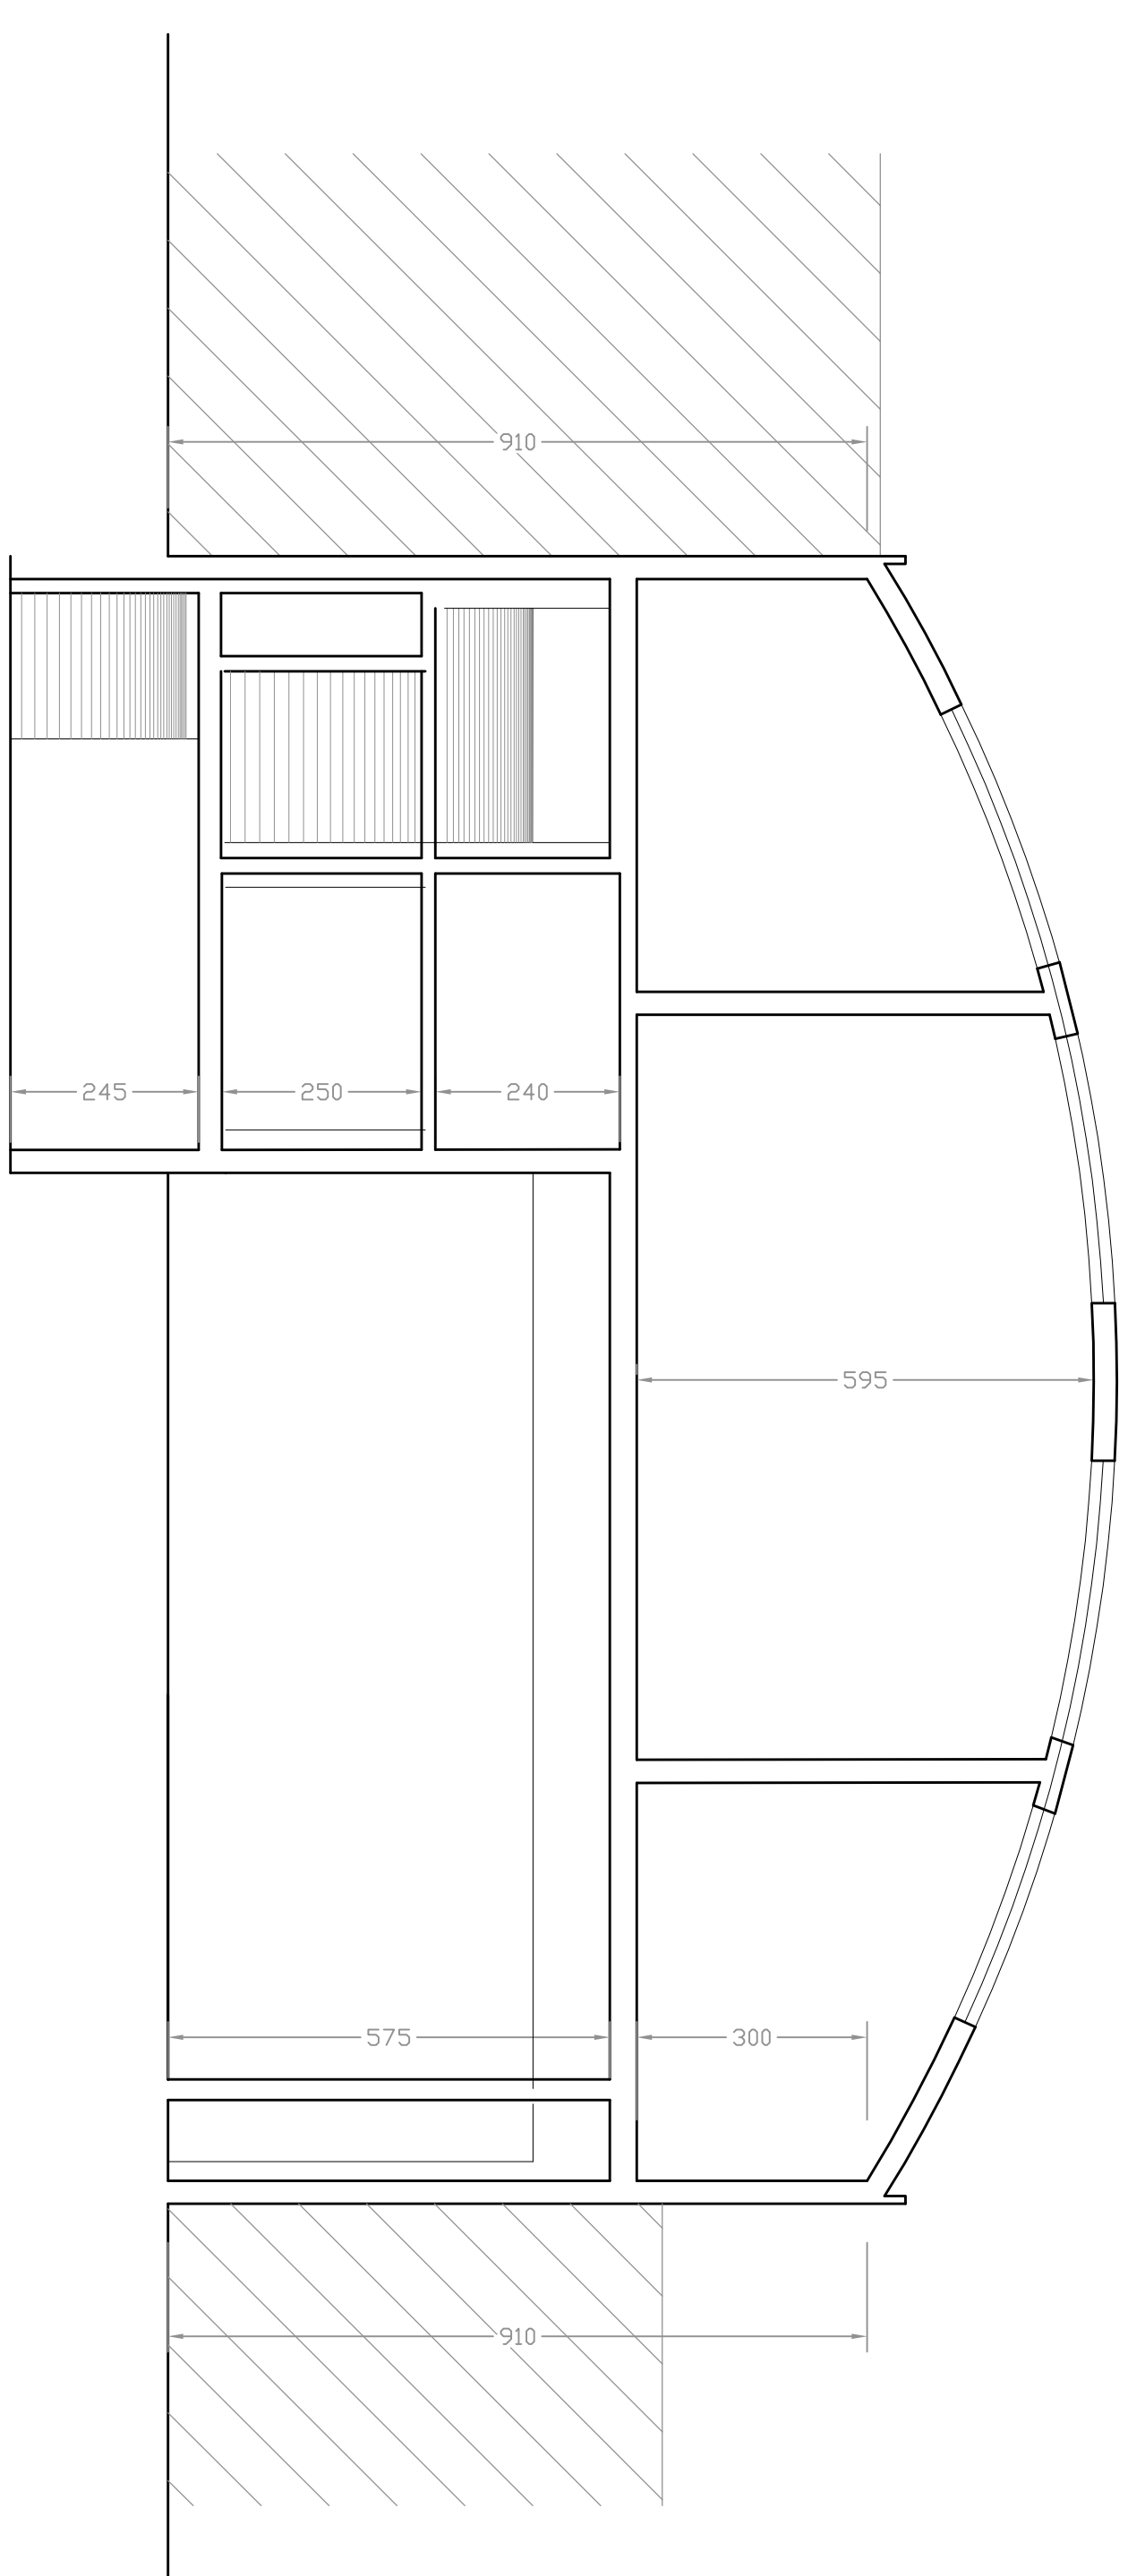

SEZIONE A-A

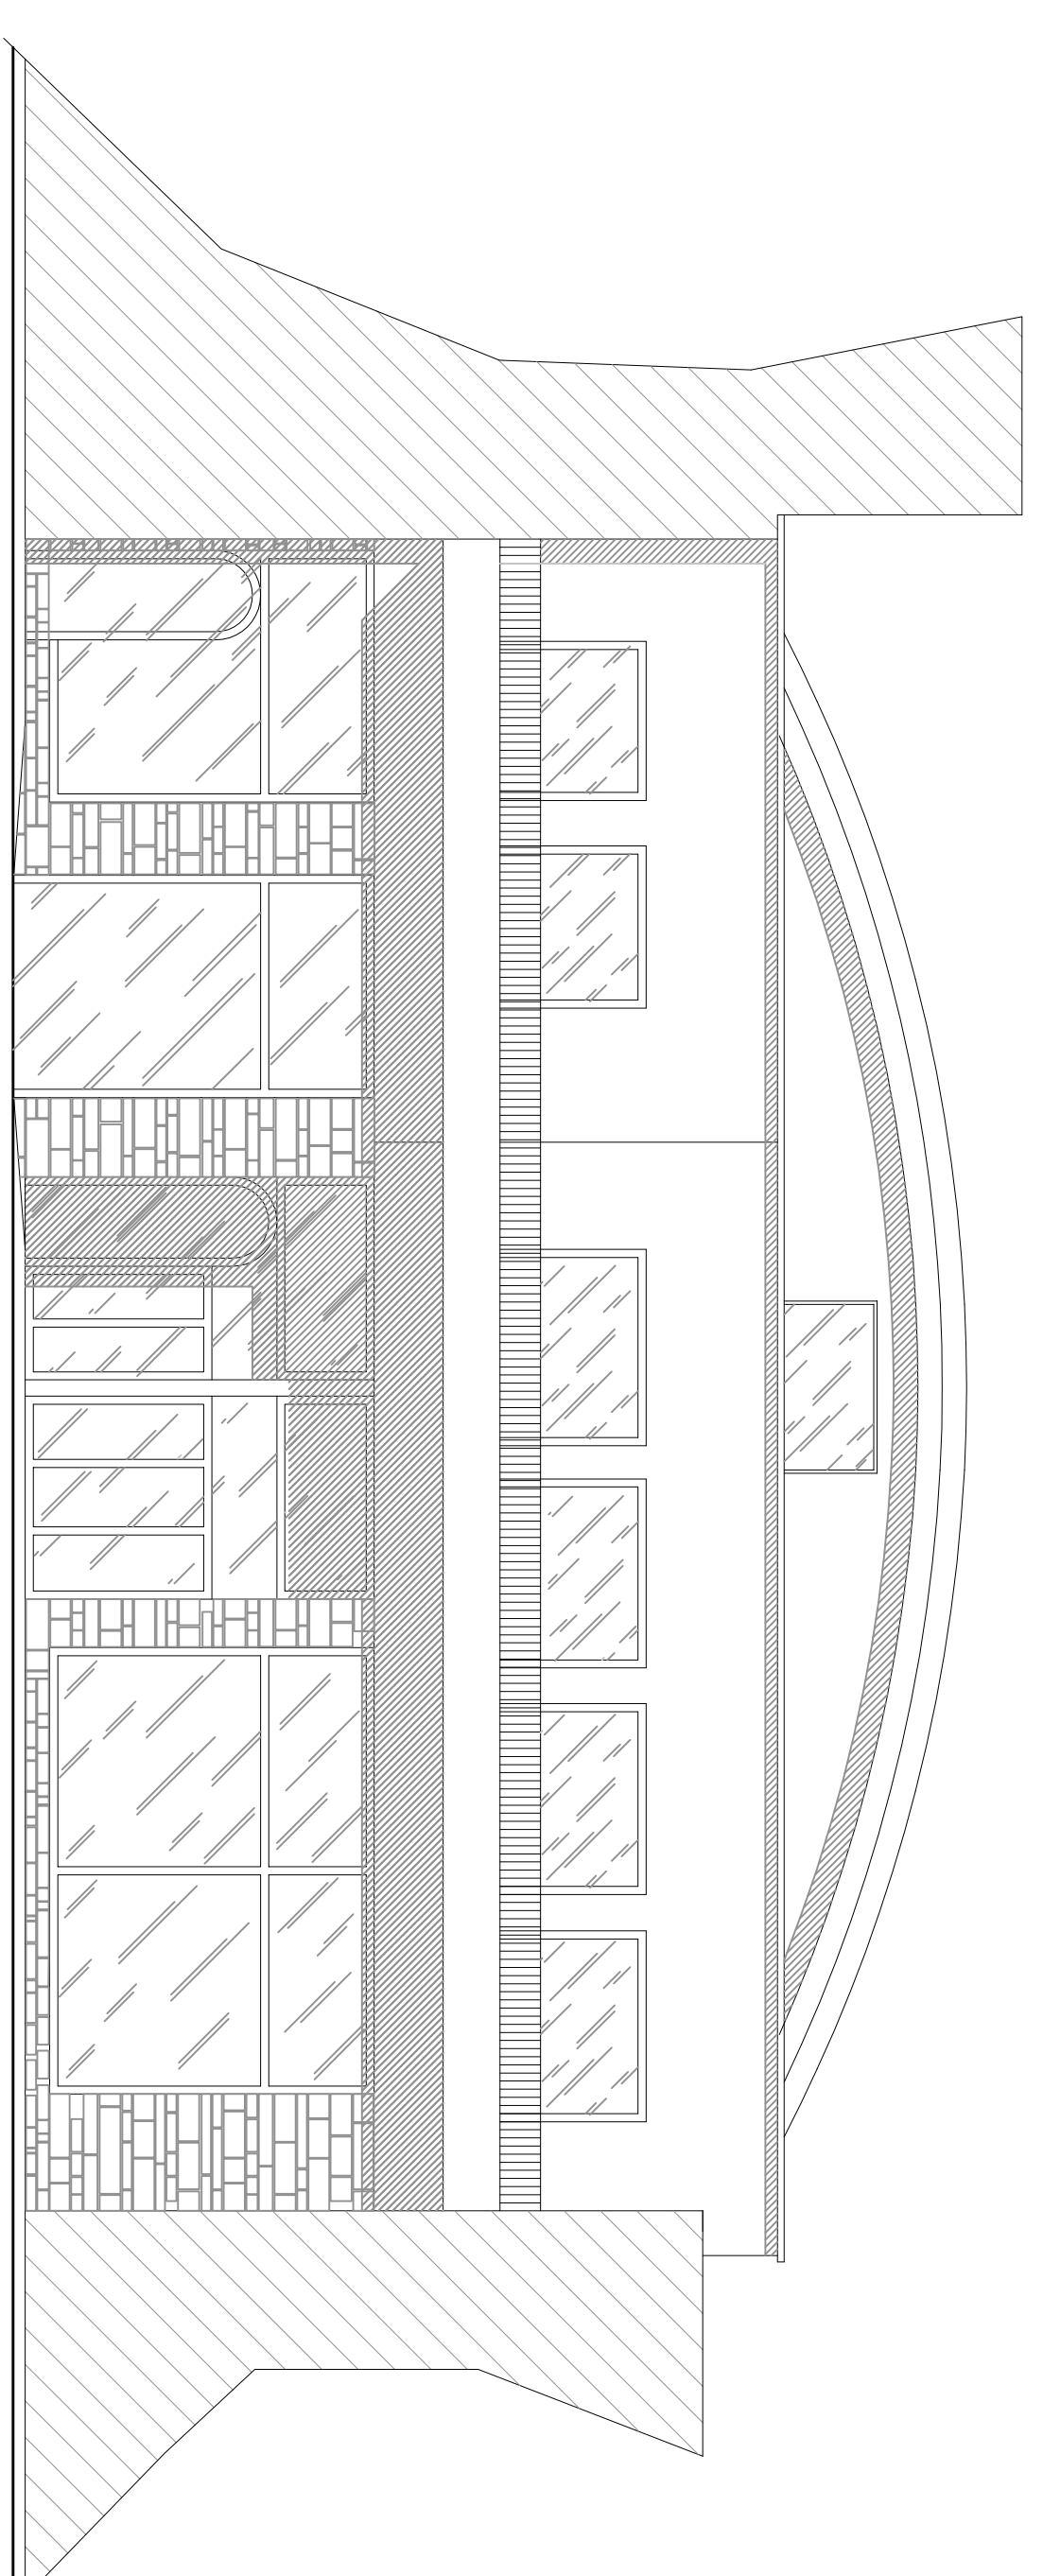

PROSPETTO SU VIA FRANCHI

STUDIO TECNICO
 DOTT. ING. PAOLO NISREI
 59100 PRATO-VIA M. SUL. CARDINE 1/6 TEL. 0574/464673 - C.F. NSTRPLA61A26G999G
 P. IVA 01546990977

STUDIO TECNICO
 DOTT. ARCH. FABRIZIO MASSIMO BARNI
 59100 PRATO-VIA P. CIOTTI 1/7D TEL. 0574/621277 - C.F. BRNFRZ49P26G999D
 P. IVA 02309760979

OGGETTO
 RECUPERO CONSERVATIVO PER IL PARZIALE
 CAMBIO DI DESTINAZIONE D'USO DA PALESTRA A RESIDENZIALE

UBICAZIONE VIA FRANCHI n.c. 45-47

TAVOLA EP 02-2	DATA NOVEMBRE 2017	SCALA 1:100
--------------------------	------------------------------	-----------------------

SERIE:
 PROSPETTO E SEZIONI STATO DI PROGETTO

RICHIEDENTE
 BARTOLOZZI SIMONETTA-FROSINI SIMONE