




PIANO TERRA

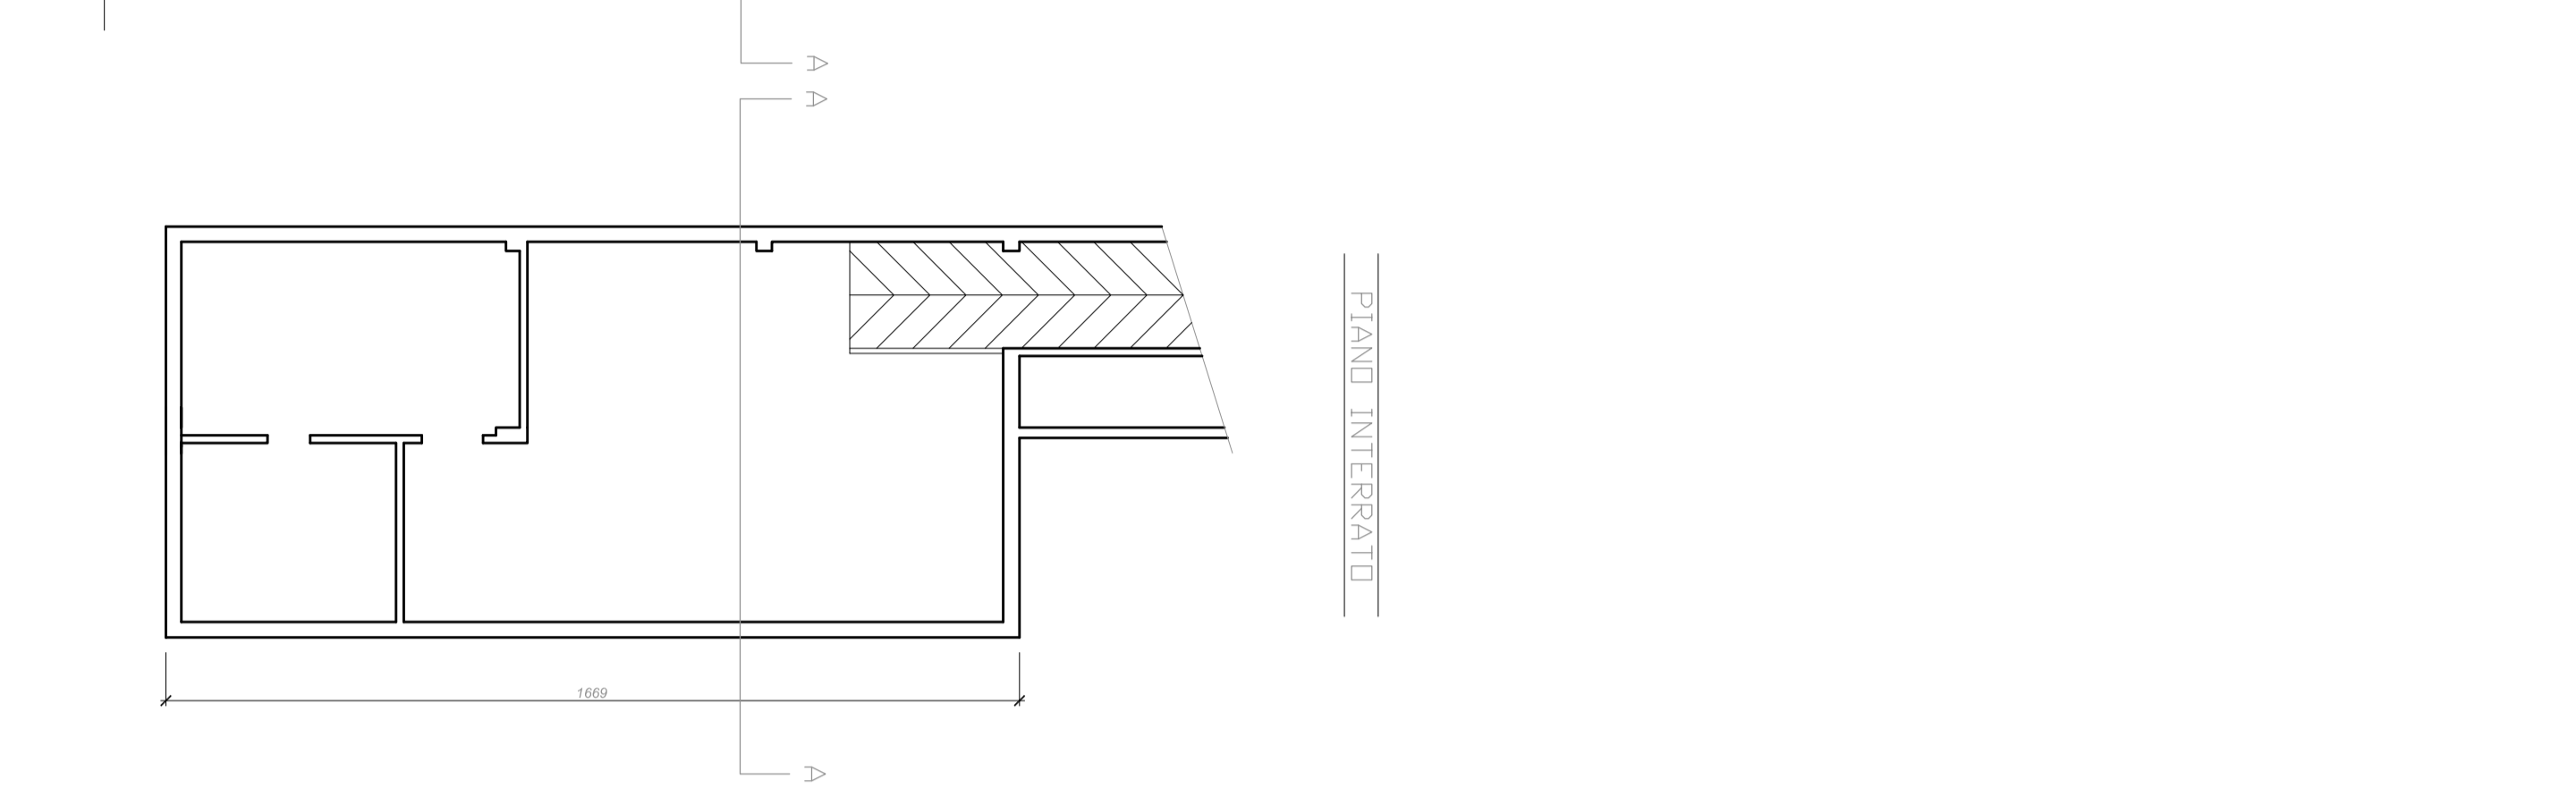


PIANO INTERMEDIO

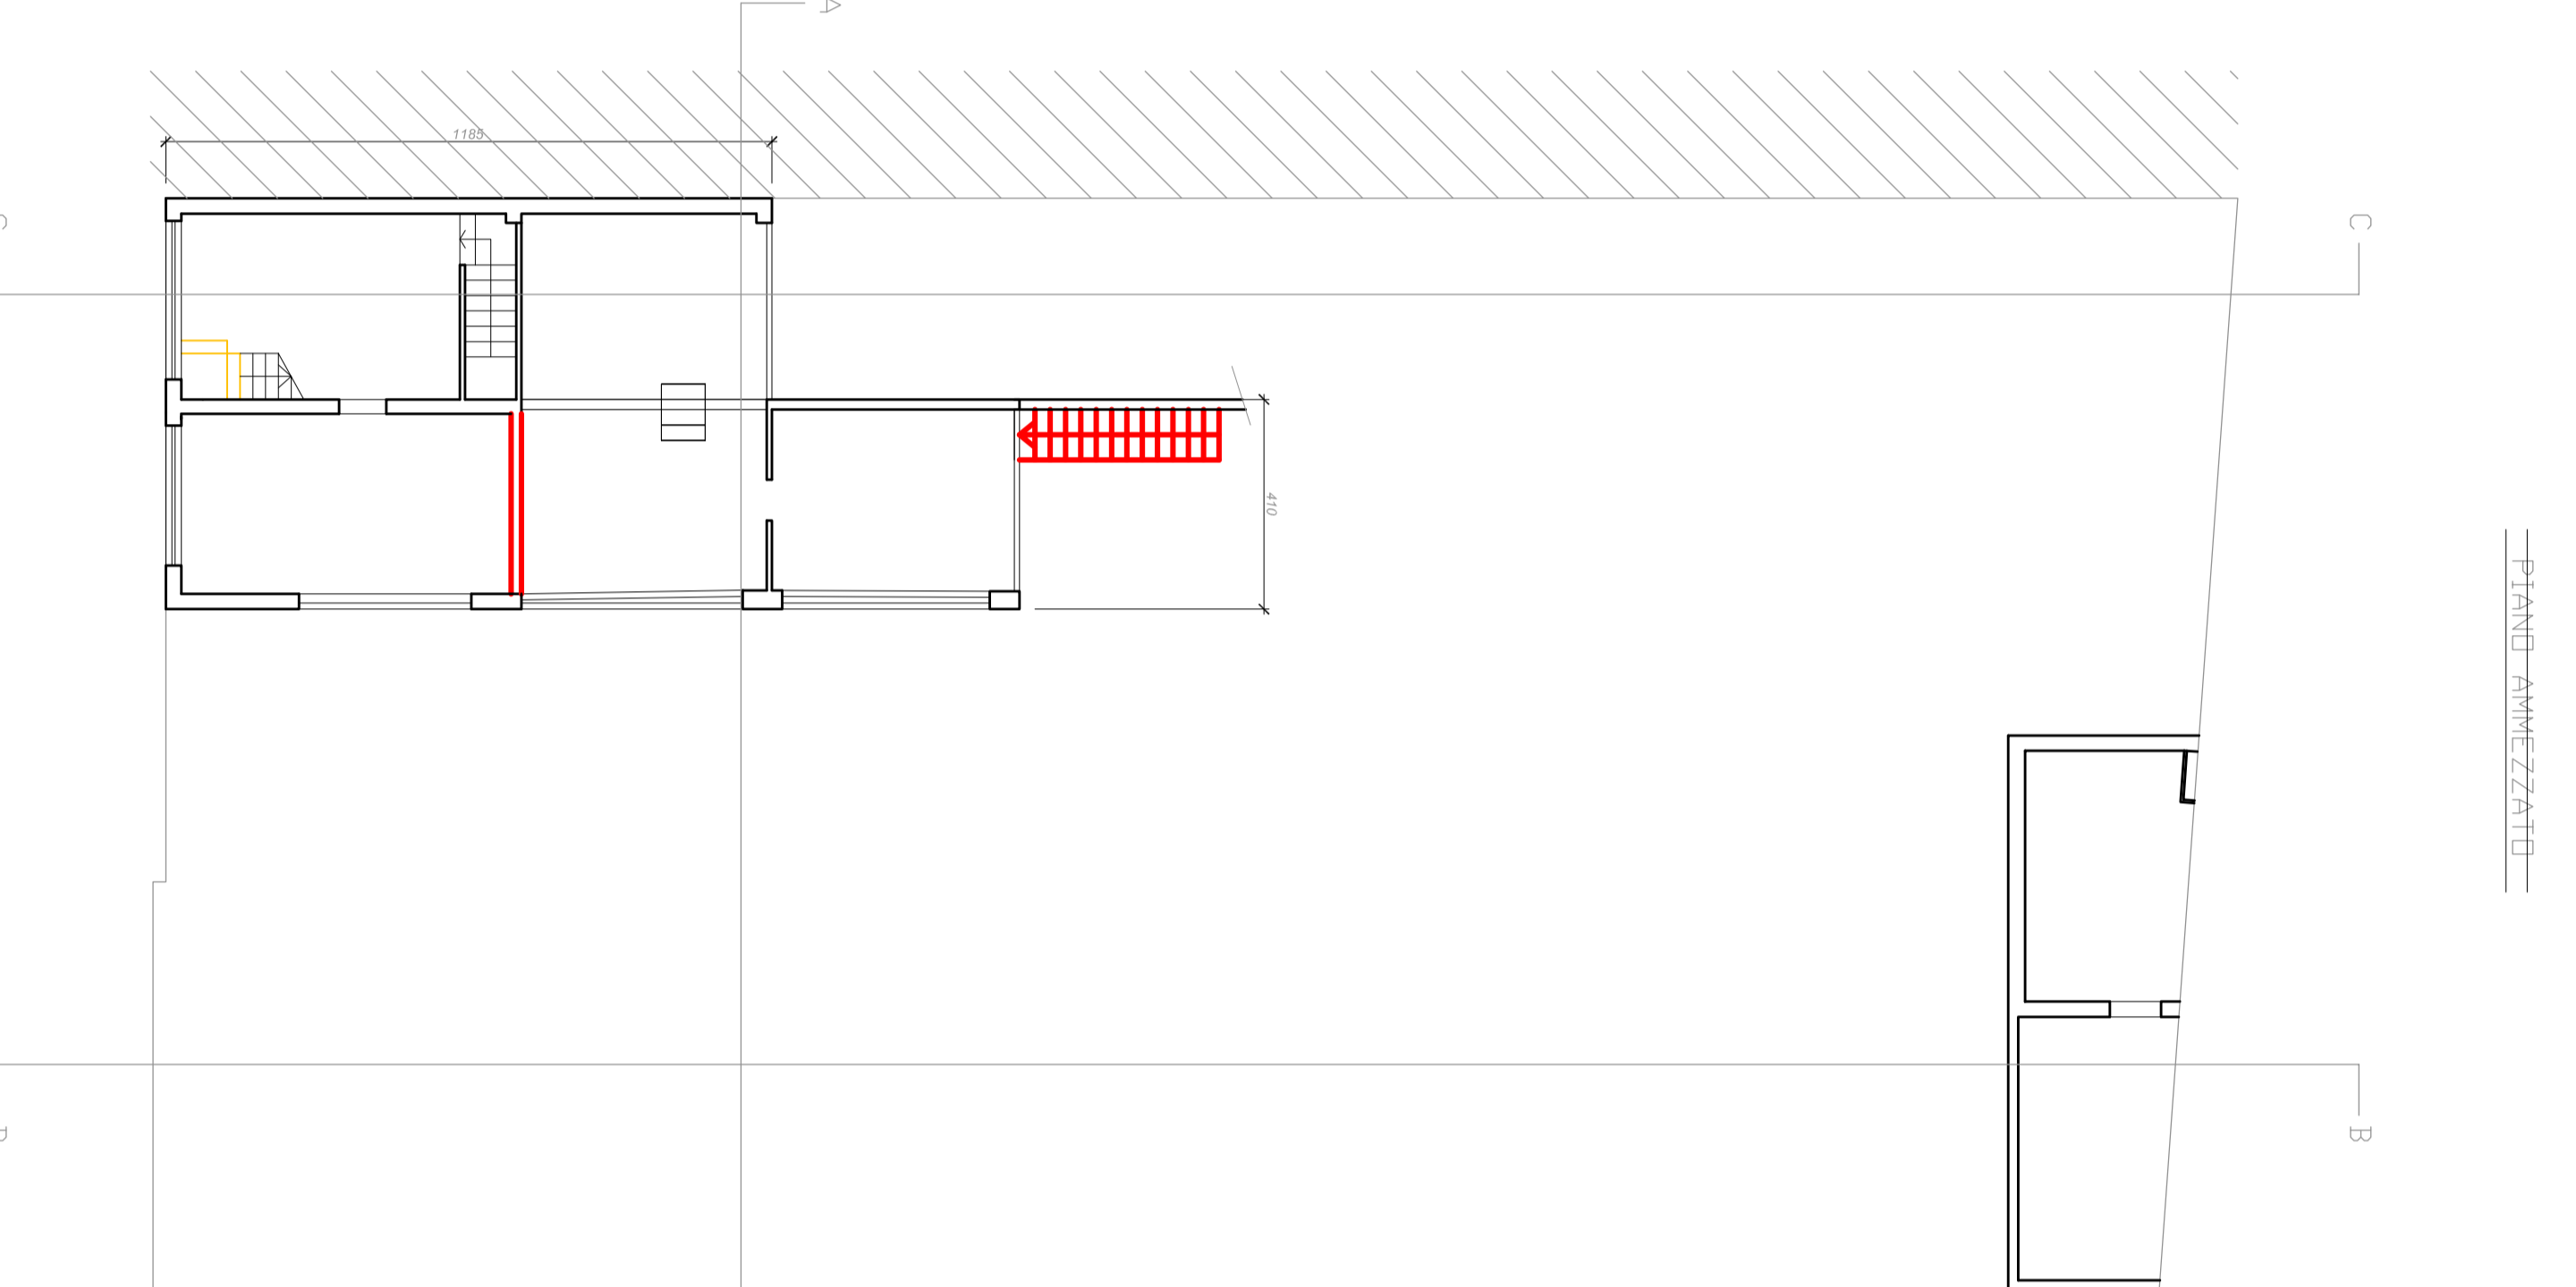

PIANO AMMEZZATO

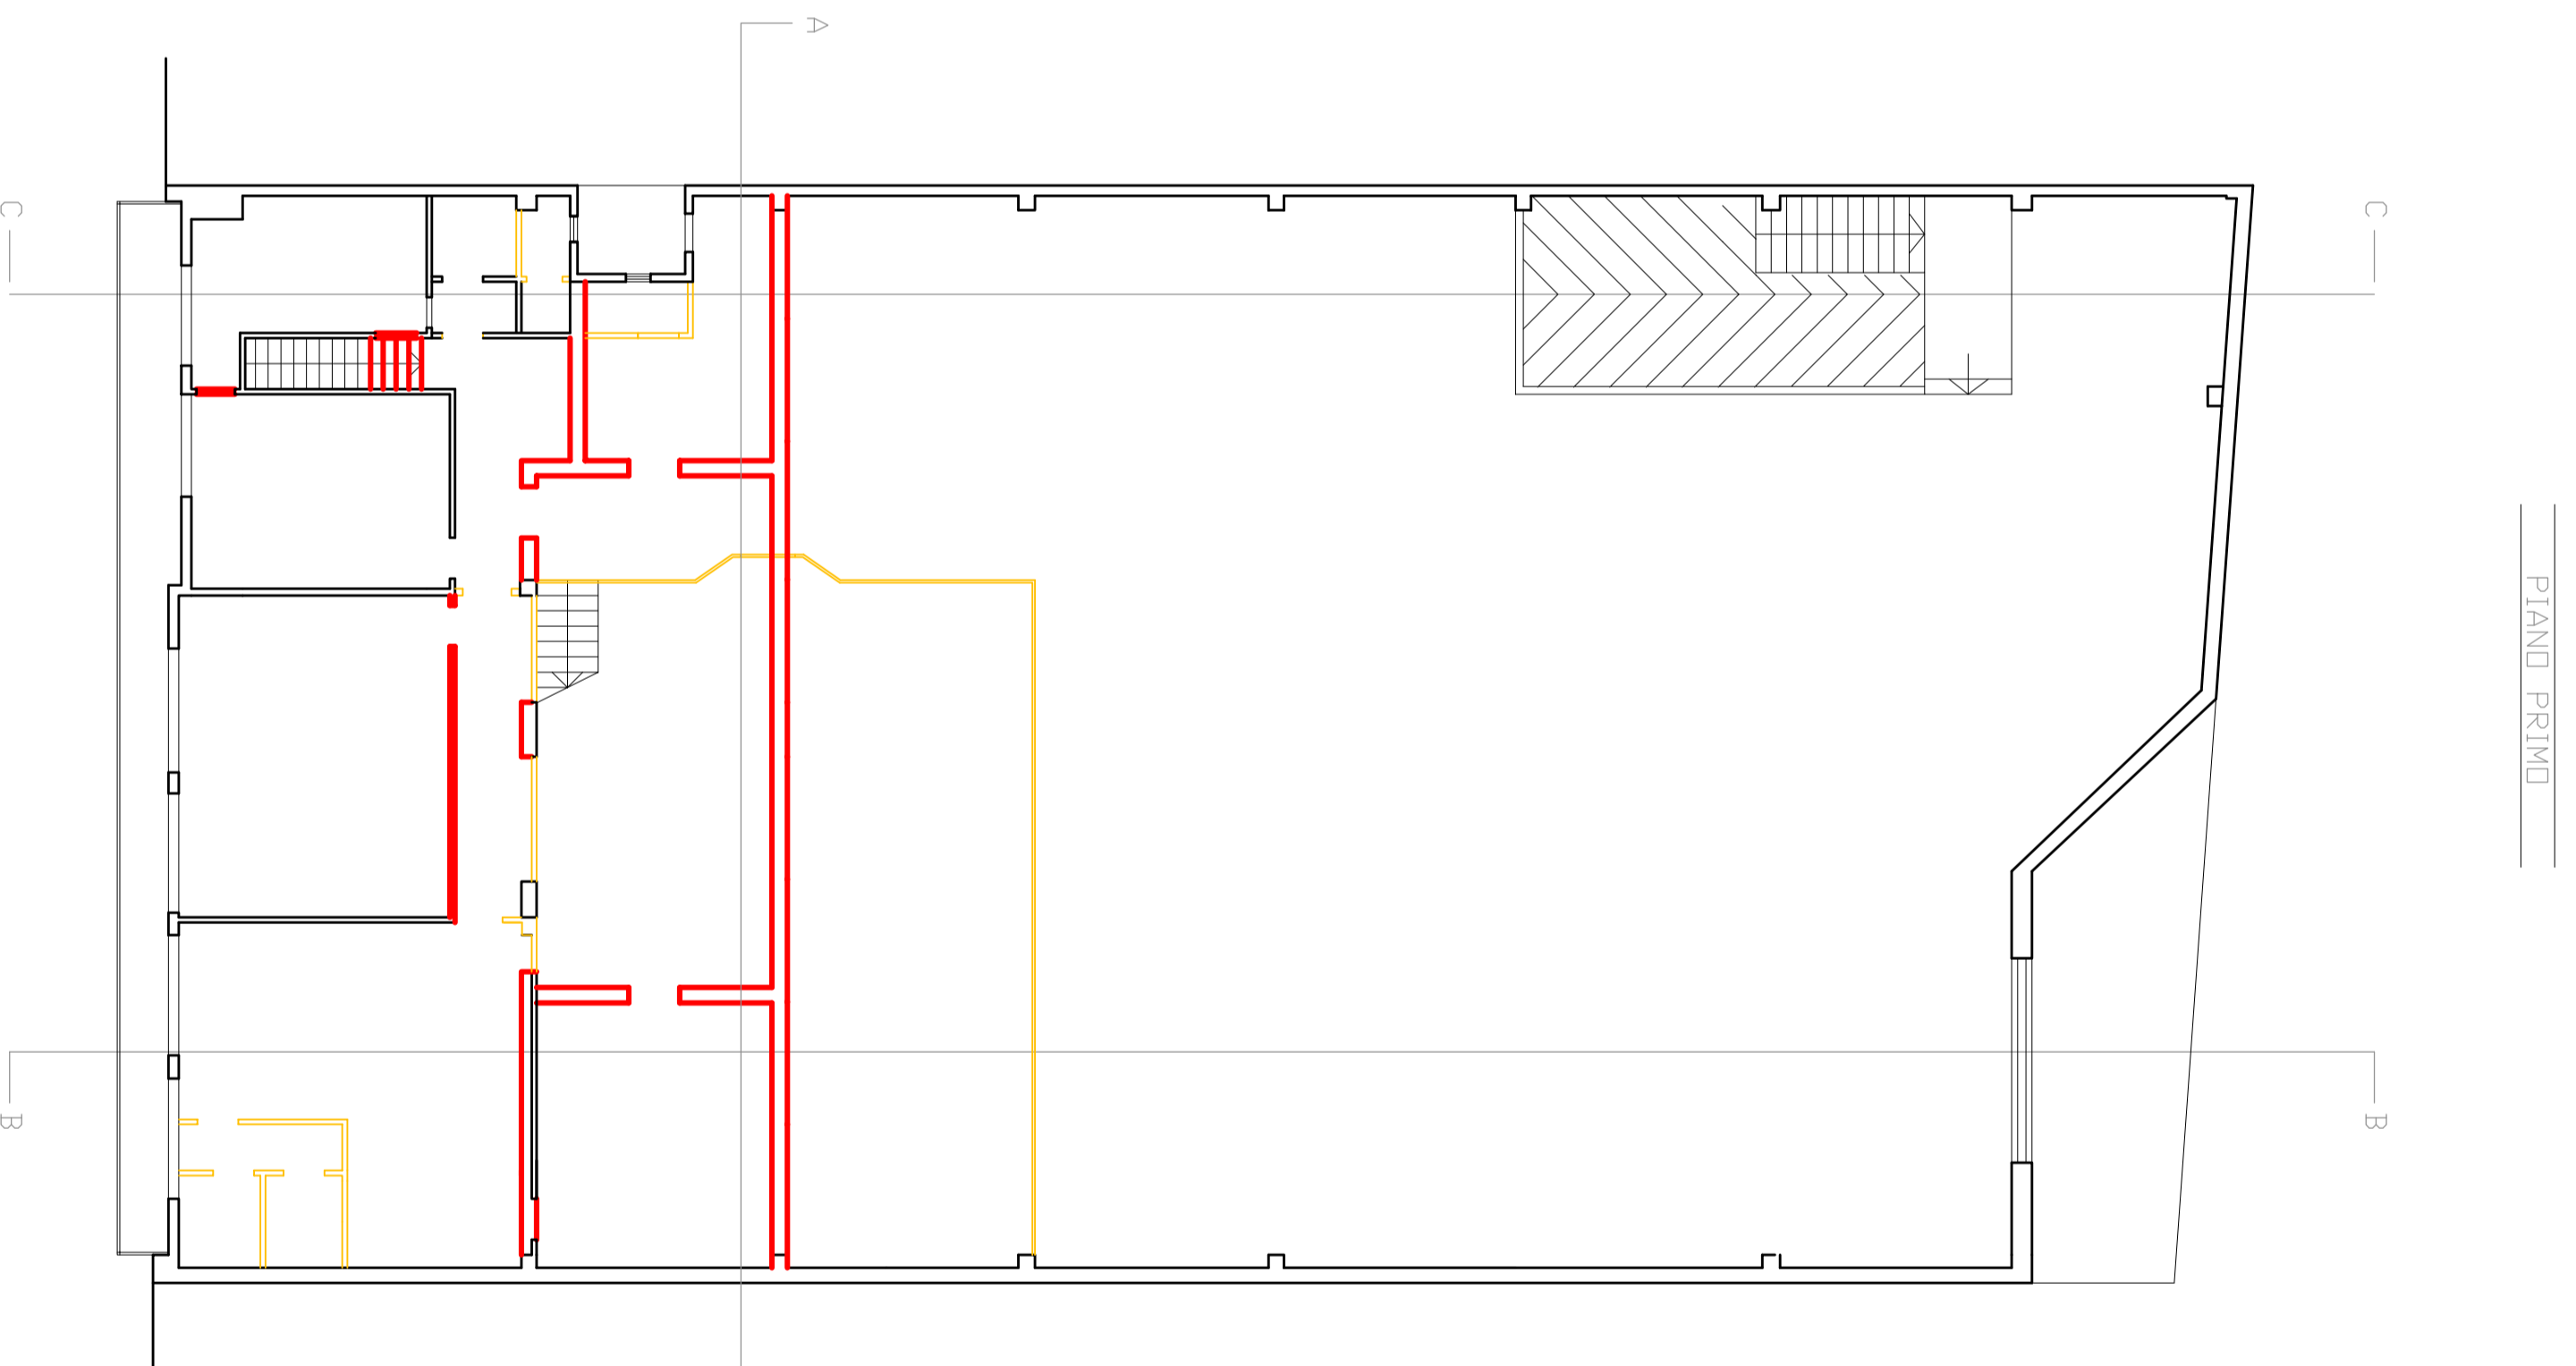

PIANO PRIMO

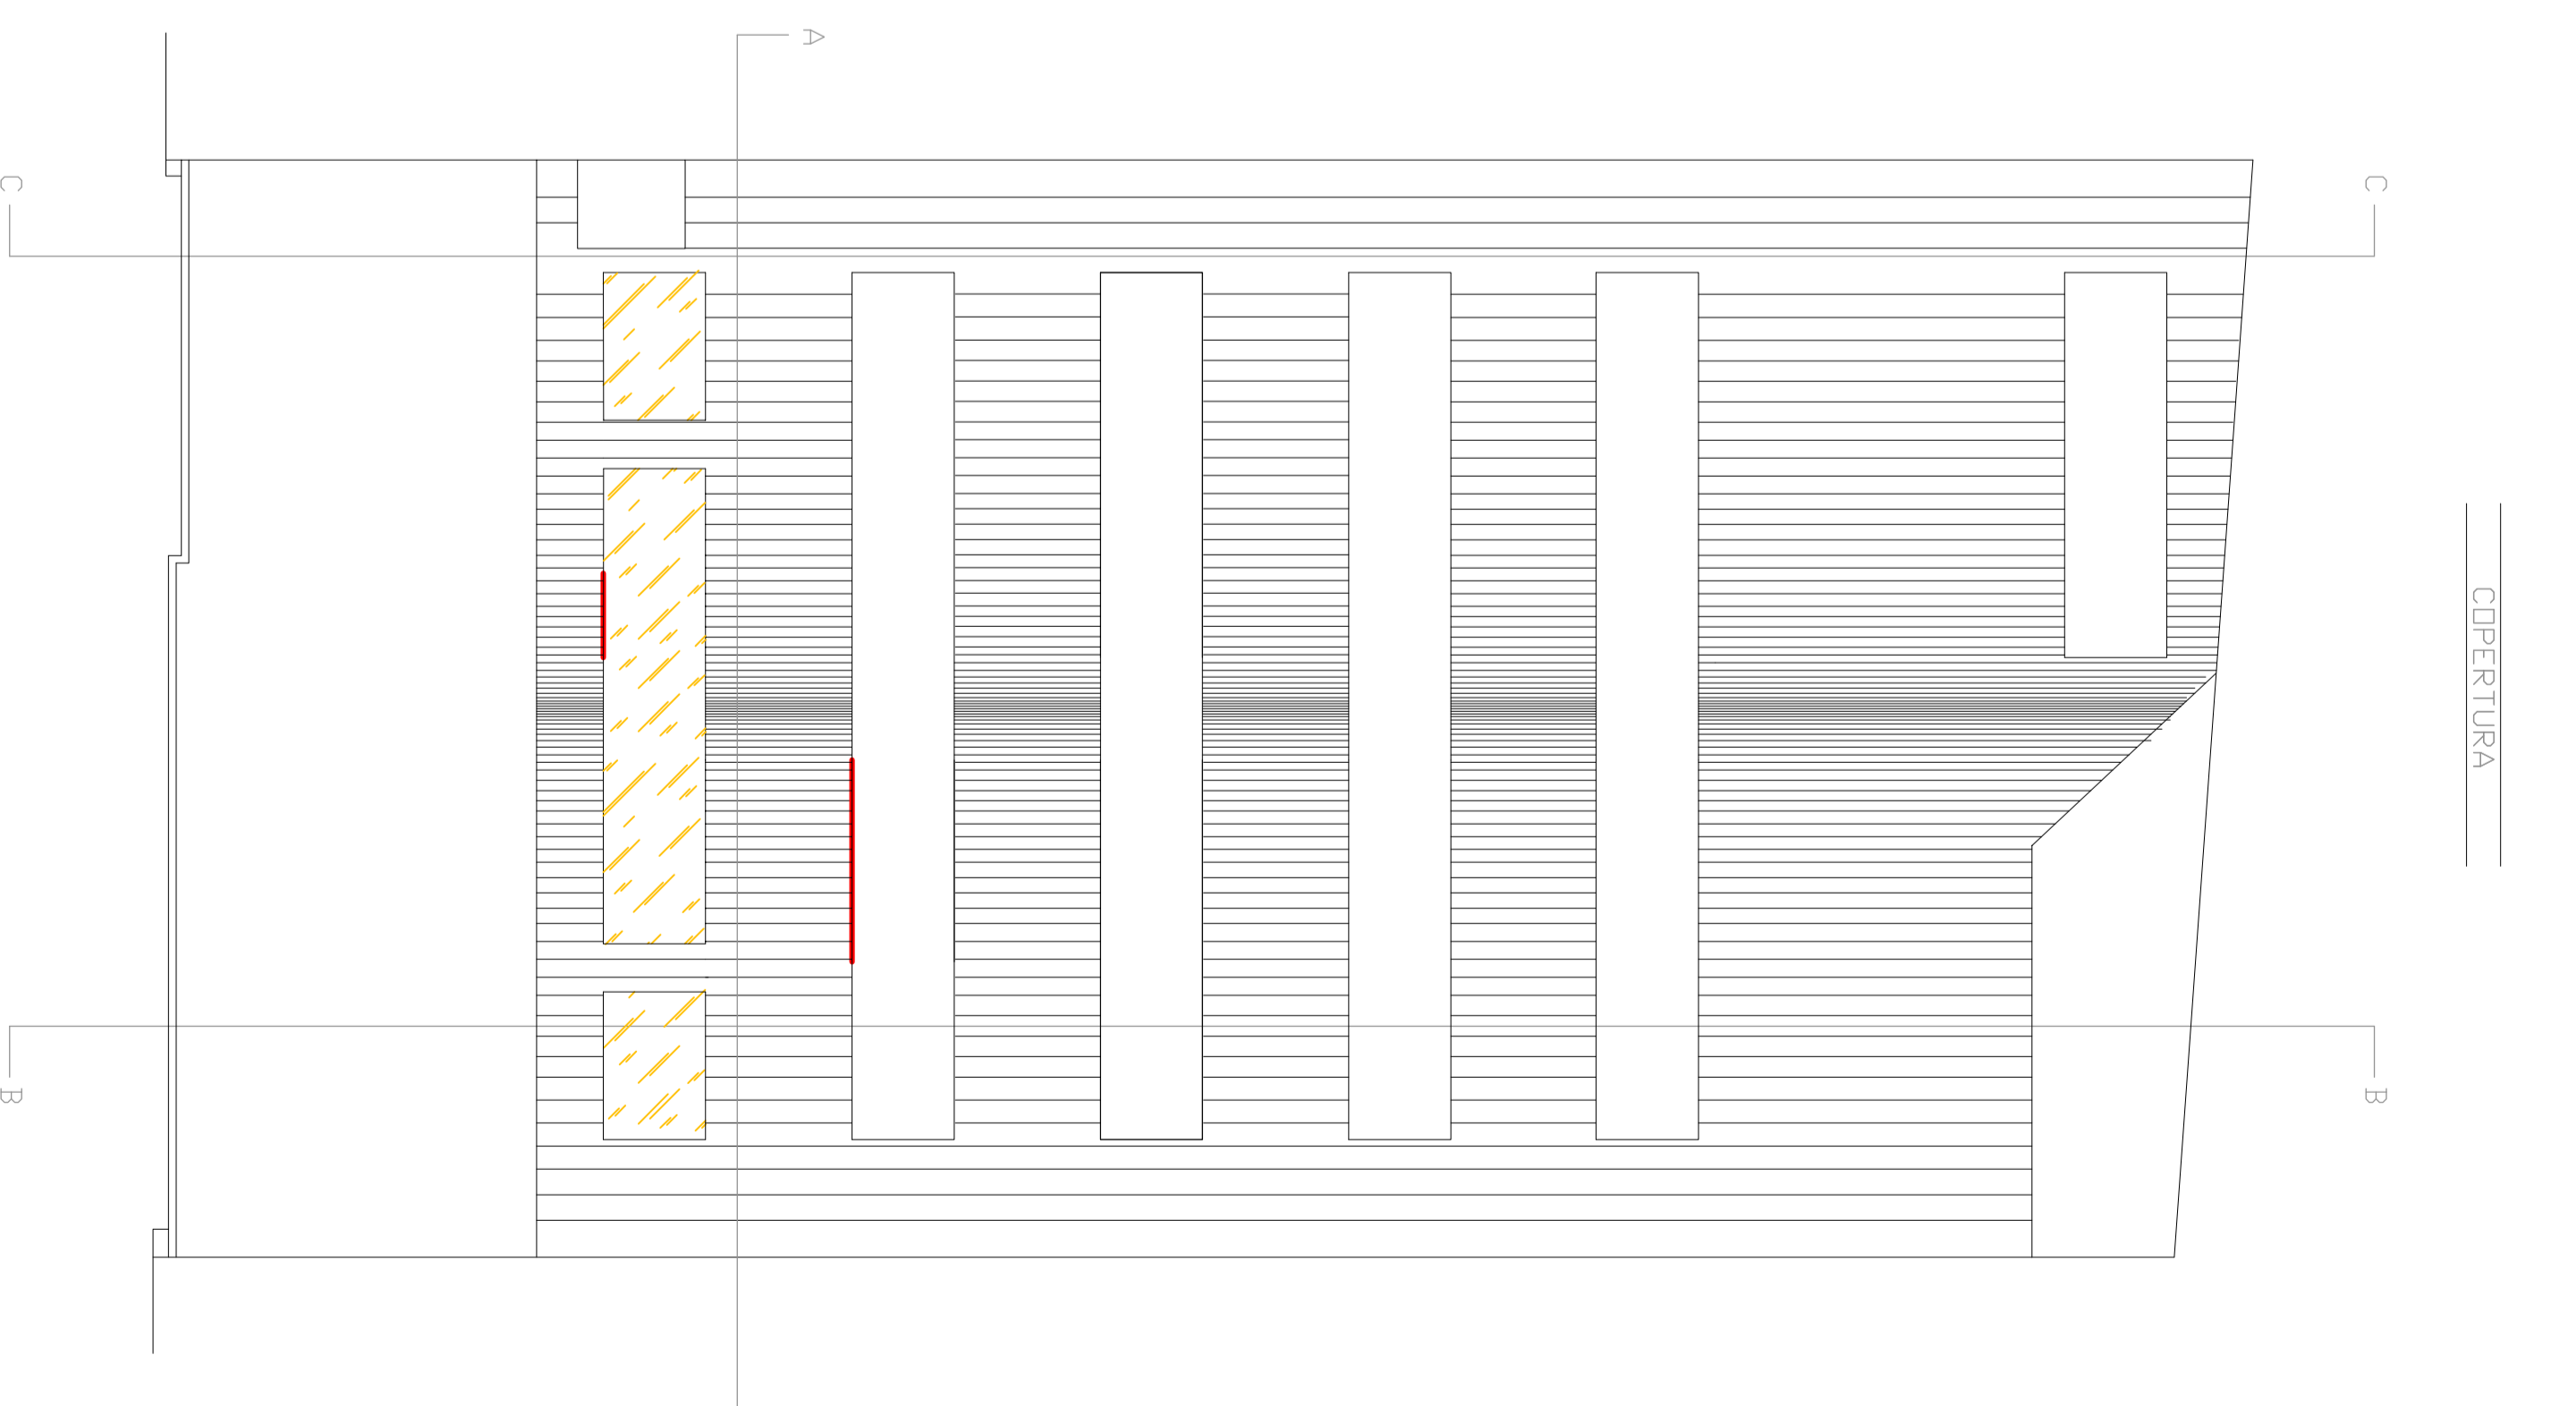

COPERTURA

<p>STUDIO TECNICO          STUDIO TECNICO 3 s.p.a.          00171 ROMA VIA R. CIBITTI 1/2 TEL. 067444473 - CF. 0808249100990          P. IVA 02597949977</p>	
<p><b>OGGETTO</b>          REQUISITI CONSERVATIVI PER IL PAZIOALE          CAMBIO DI DESTINAZIONE D'USO DA PALESTRA A RESIDENZIALE</p>	
<p>UBICAZIONE: VIA FRANCHI n. 45-47</p>	
<p><b>TAVOLA</b>          ES. 01-1</p>	<p><b>DATA</b>          NOVEMBRE 2016</p>
<p><b>SCALA</b>          1:100</p>	
<p><b>SERIE:</b>          PIANTE STATO SOVRAPPONTO</p>	
<p><b>RICHIEDENTE</b>          BARTOLOZZI SIMONETTA-FROSSINI SIMONE</p>	