



SEZIONE C-C

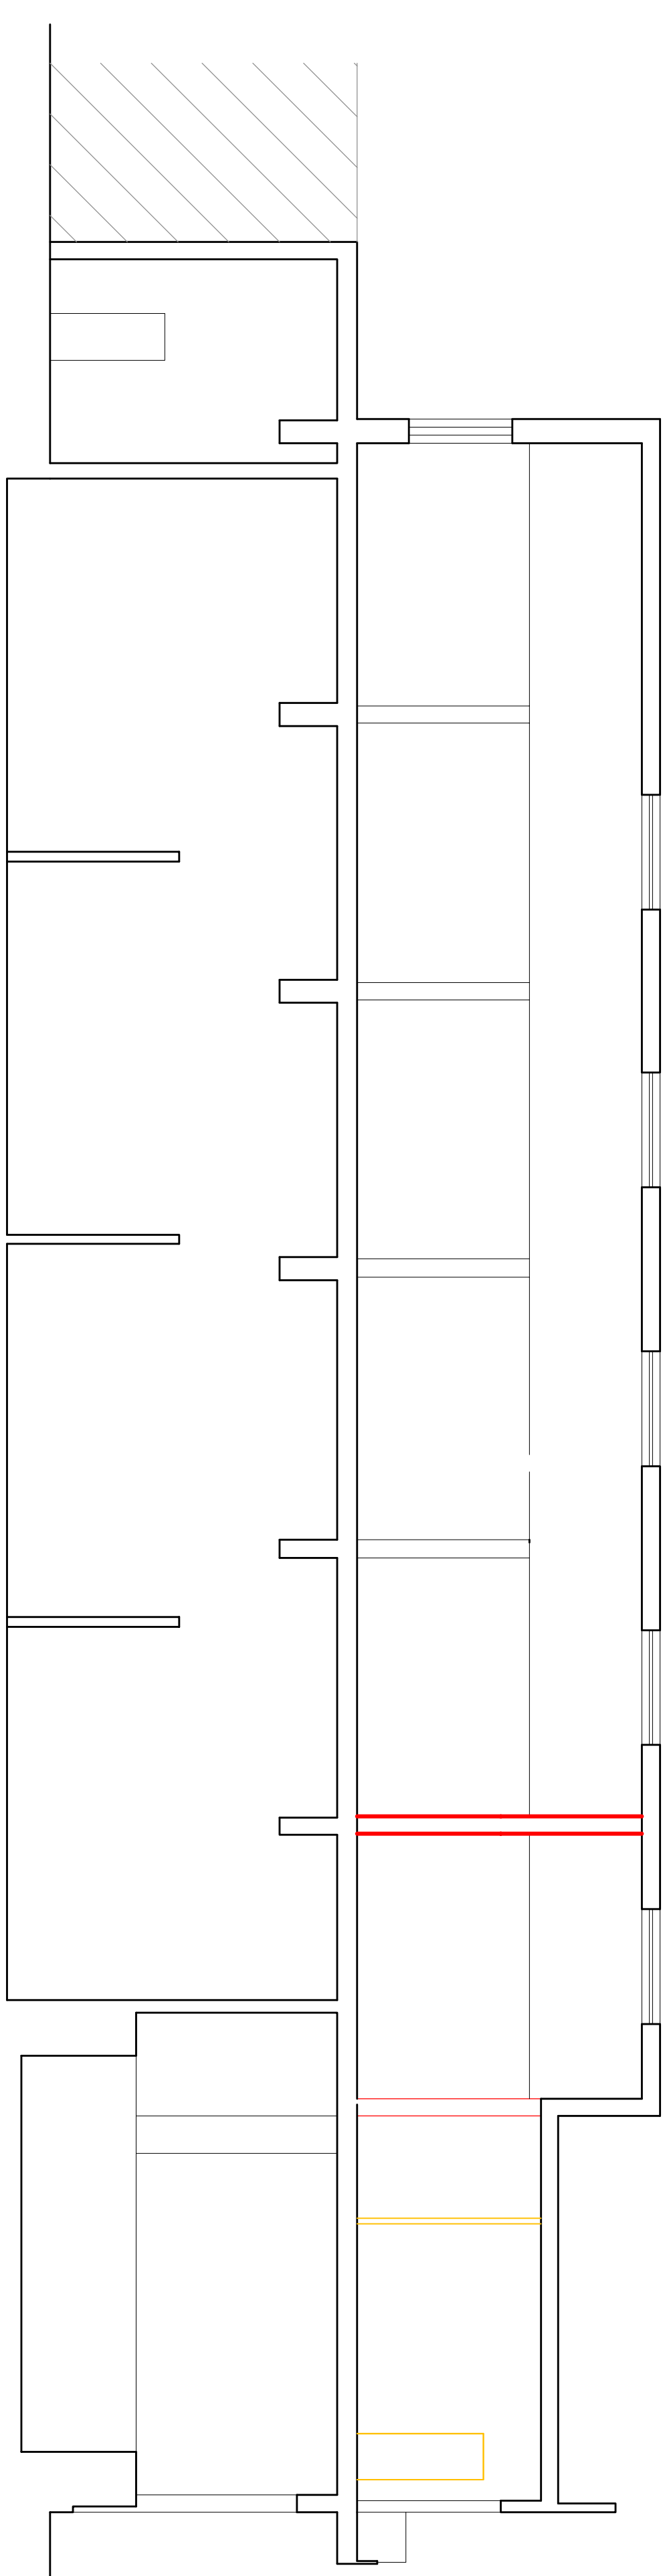


SEZIONE B-B

VIA FRANCHI

VIA FRANCHI

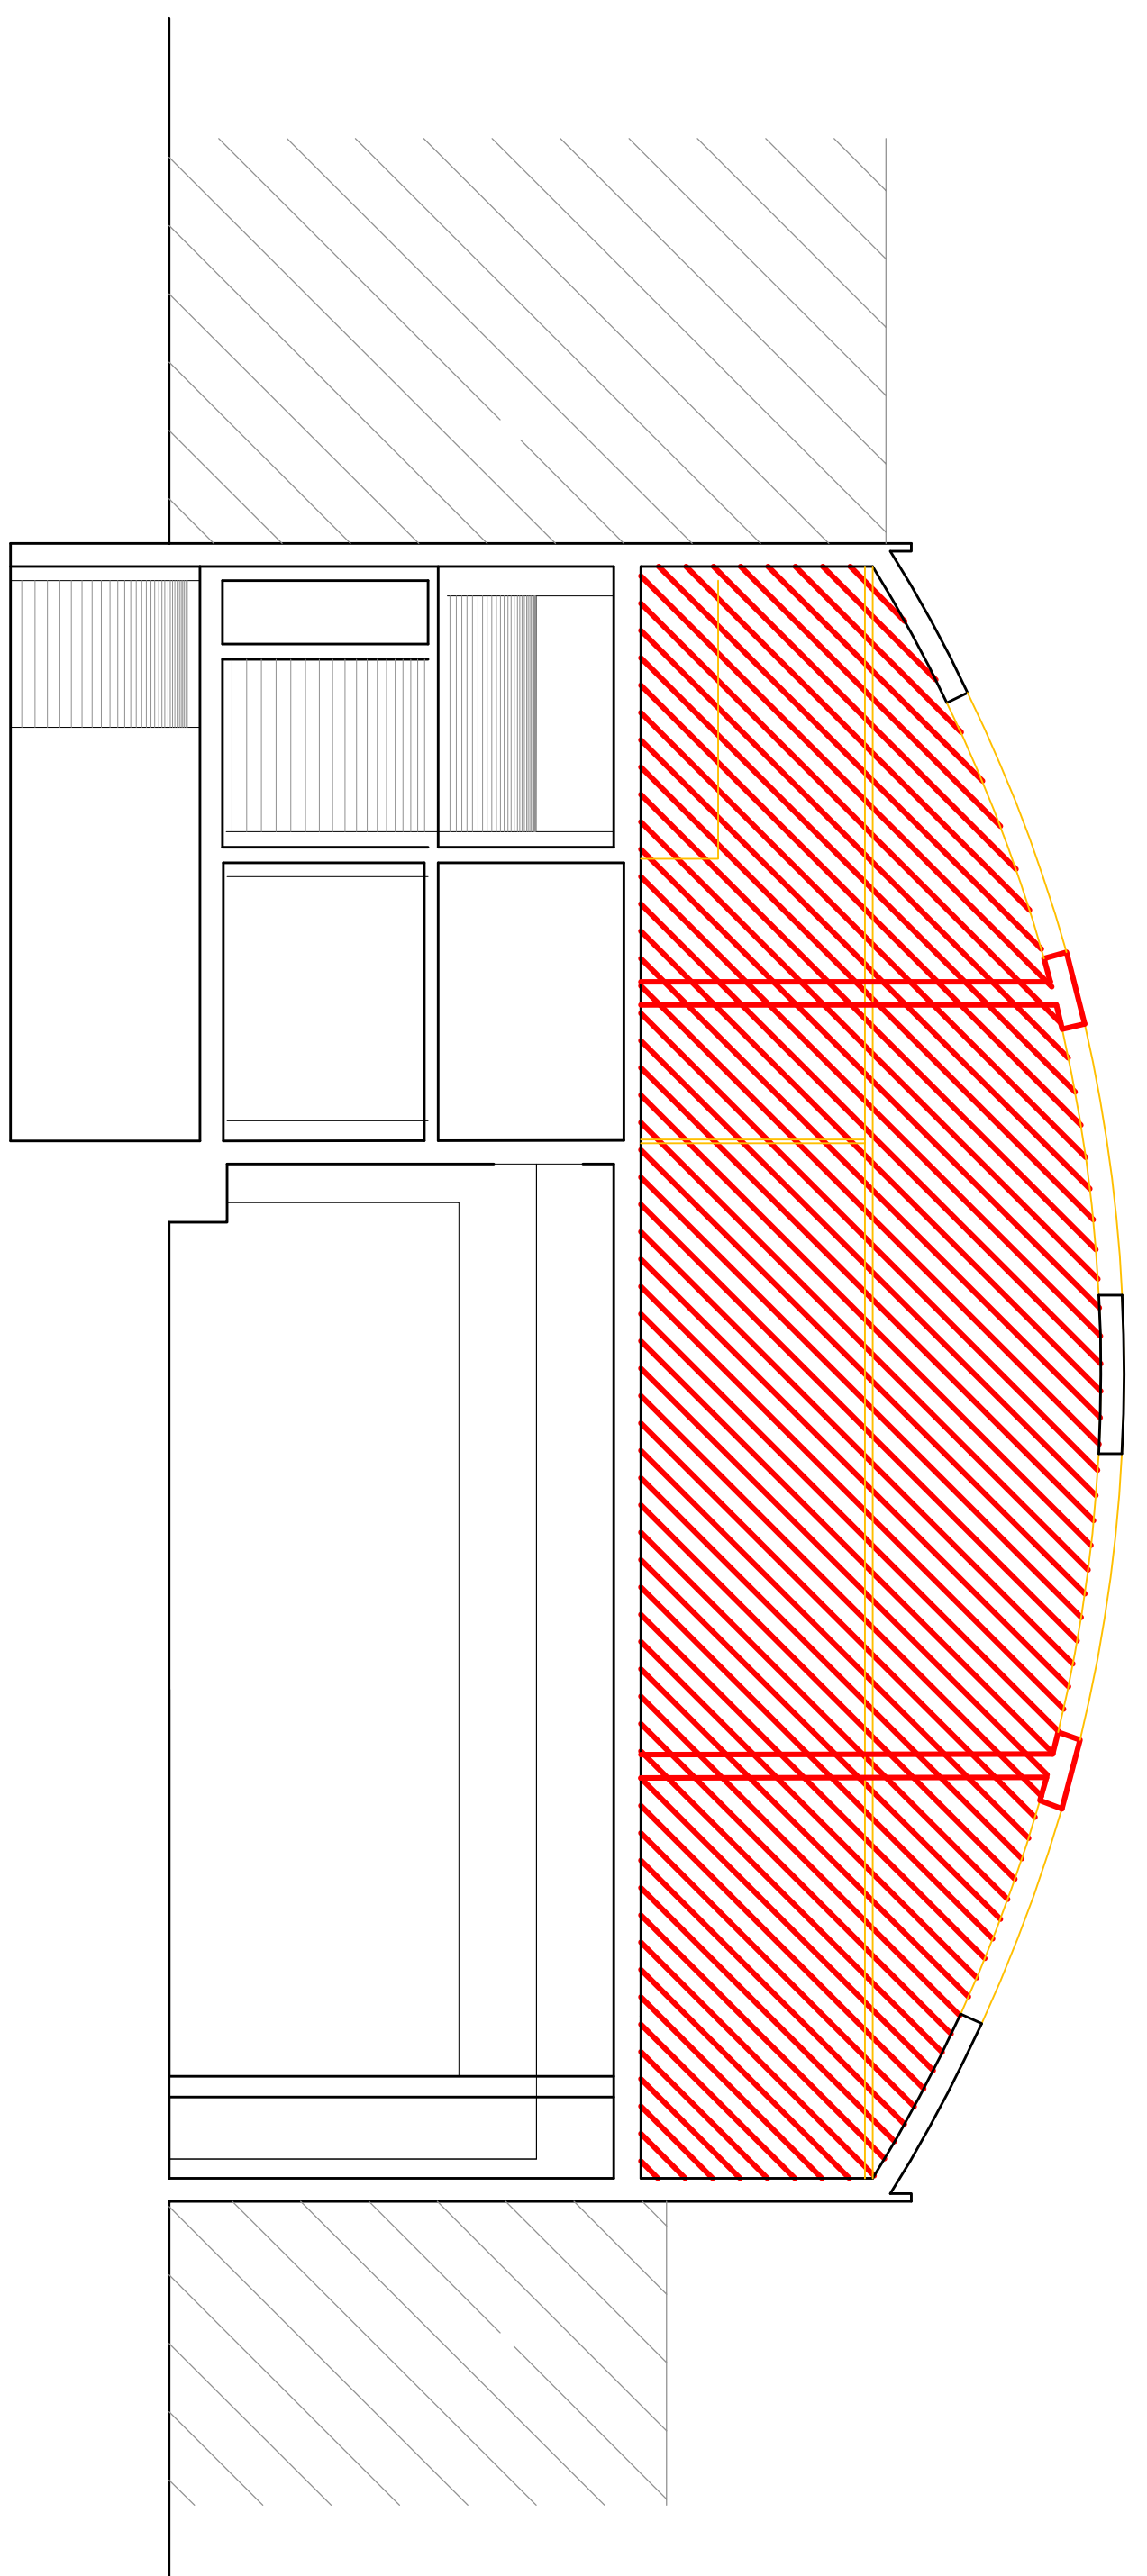

SEZIONE A-A

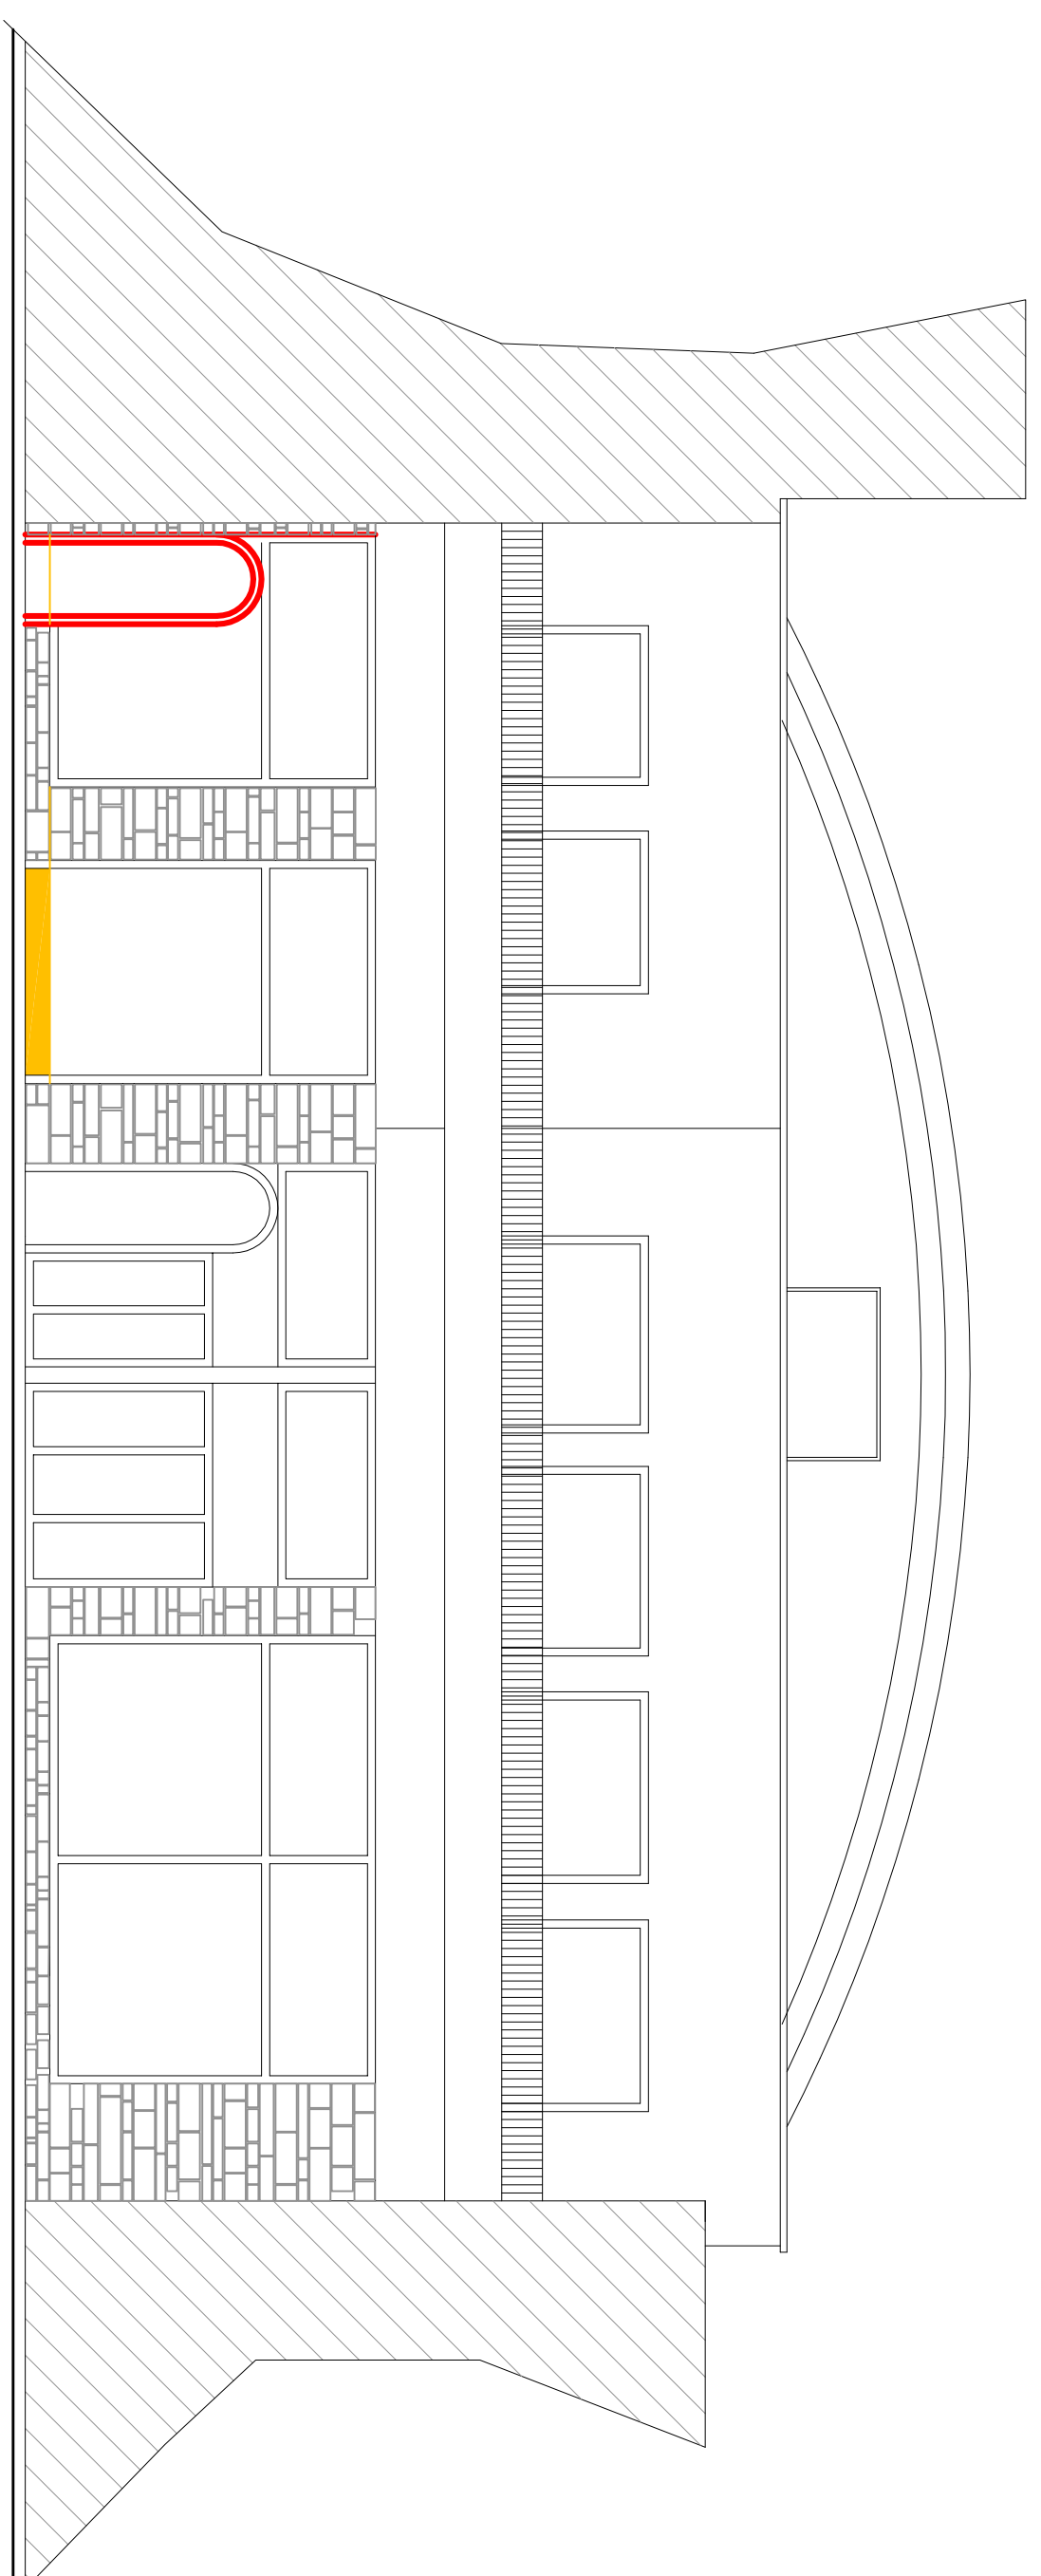

PROSPETTO SU VIA FRANCHI

STUDIO TECNICO
 DOTT. ING. PAOLO NISTRÌ
 59100 PRATO-VIA M. SUL GORONE 1/G TEL. 0574/464673 - C.F. NSTR1A61626G999G
 P. IVA 01546990977

STUDIO TECNICO
 DOTT. ARCH. SIMONE BARNI
 59100 PRATO-VIA P. COTTI 1/D TEL. 0574/628277 - C.F. BRN6824926G999D
 P. IVA 02309760979

OGGETTO
 RECUPERO CONSERVATIVO PER IL PARZIALE
 CAMBIO DI DESTINAZIONE D'USO DA PALESTRA A RESIDENZIALE
 UBICAZIONE VIA FRANCHI n.c. 45-47

TAVOLA
 ES 01-2

DATA
 NOVEMBRE 2017

SCALA
 1:100

SERIE:
 PROSPETTO E SEZIONI STATO SOVRAPPONTO

RICHIEDENTE
 BARTOLOZZI SIMONETTA-FROSINI SIMONE