



PIANO STRUTTURALE

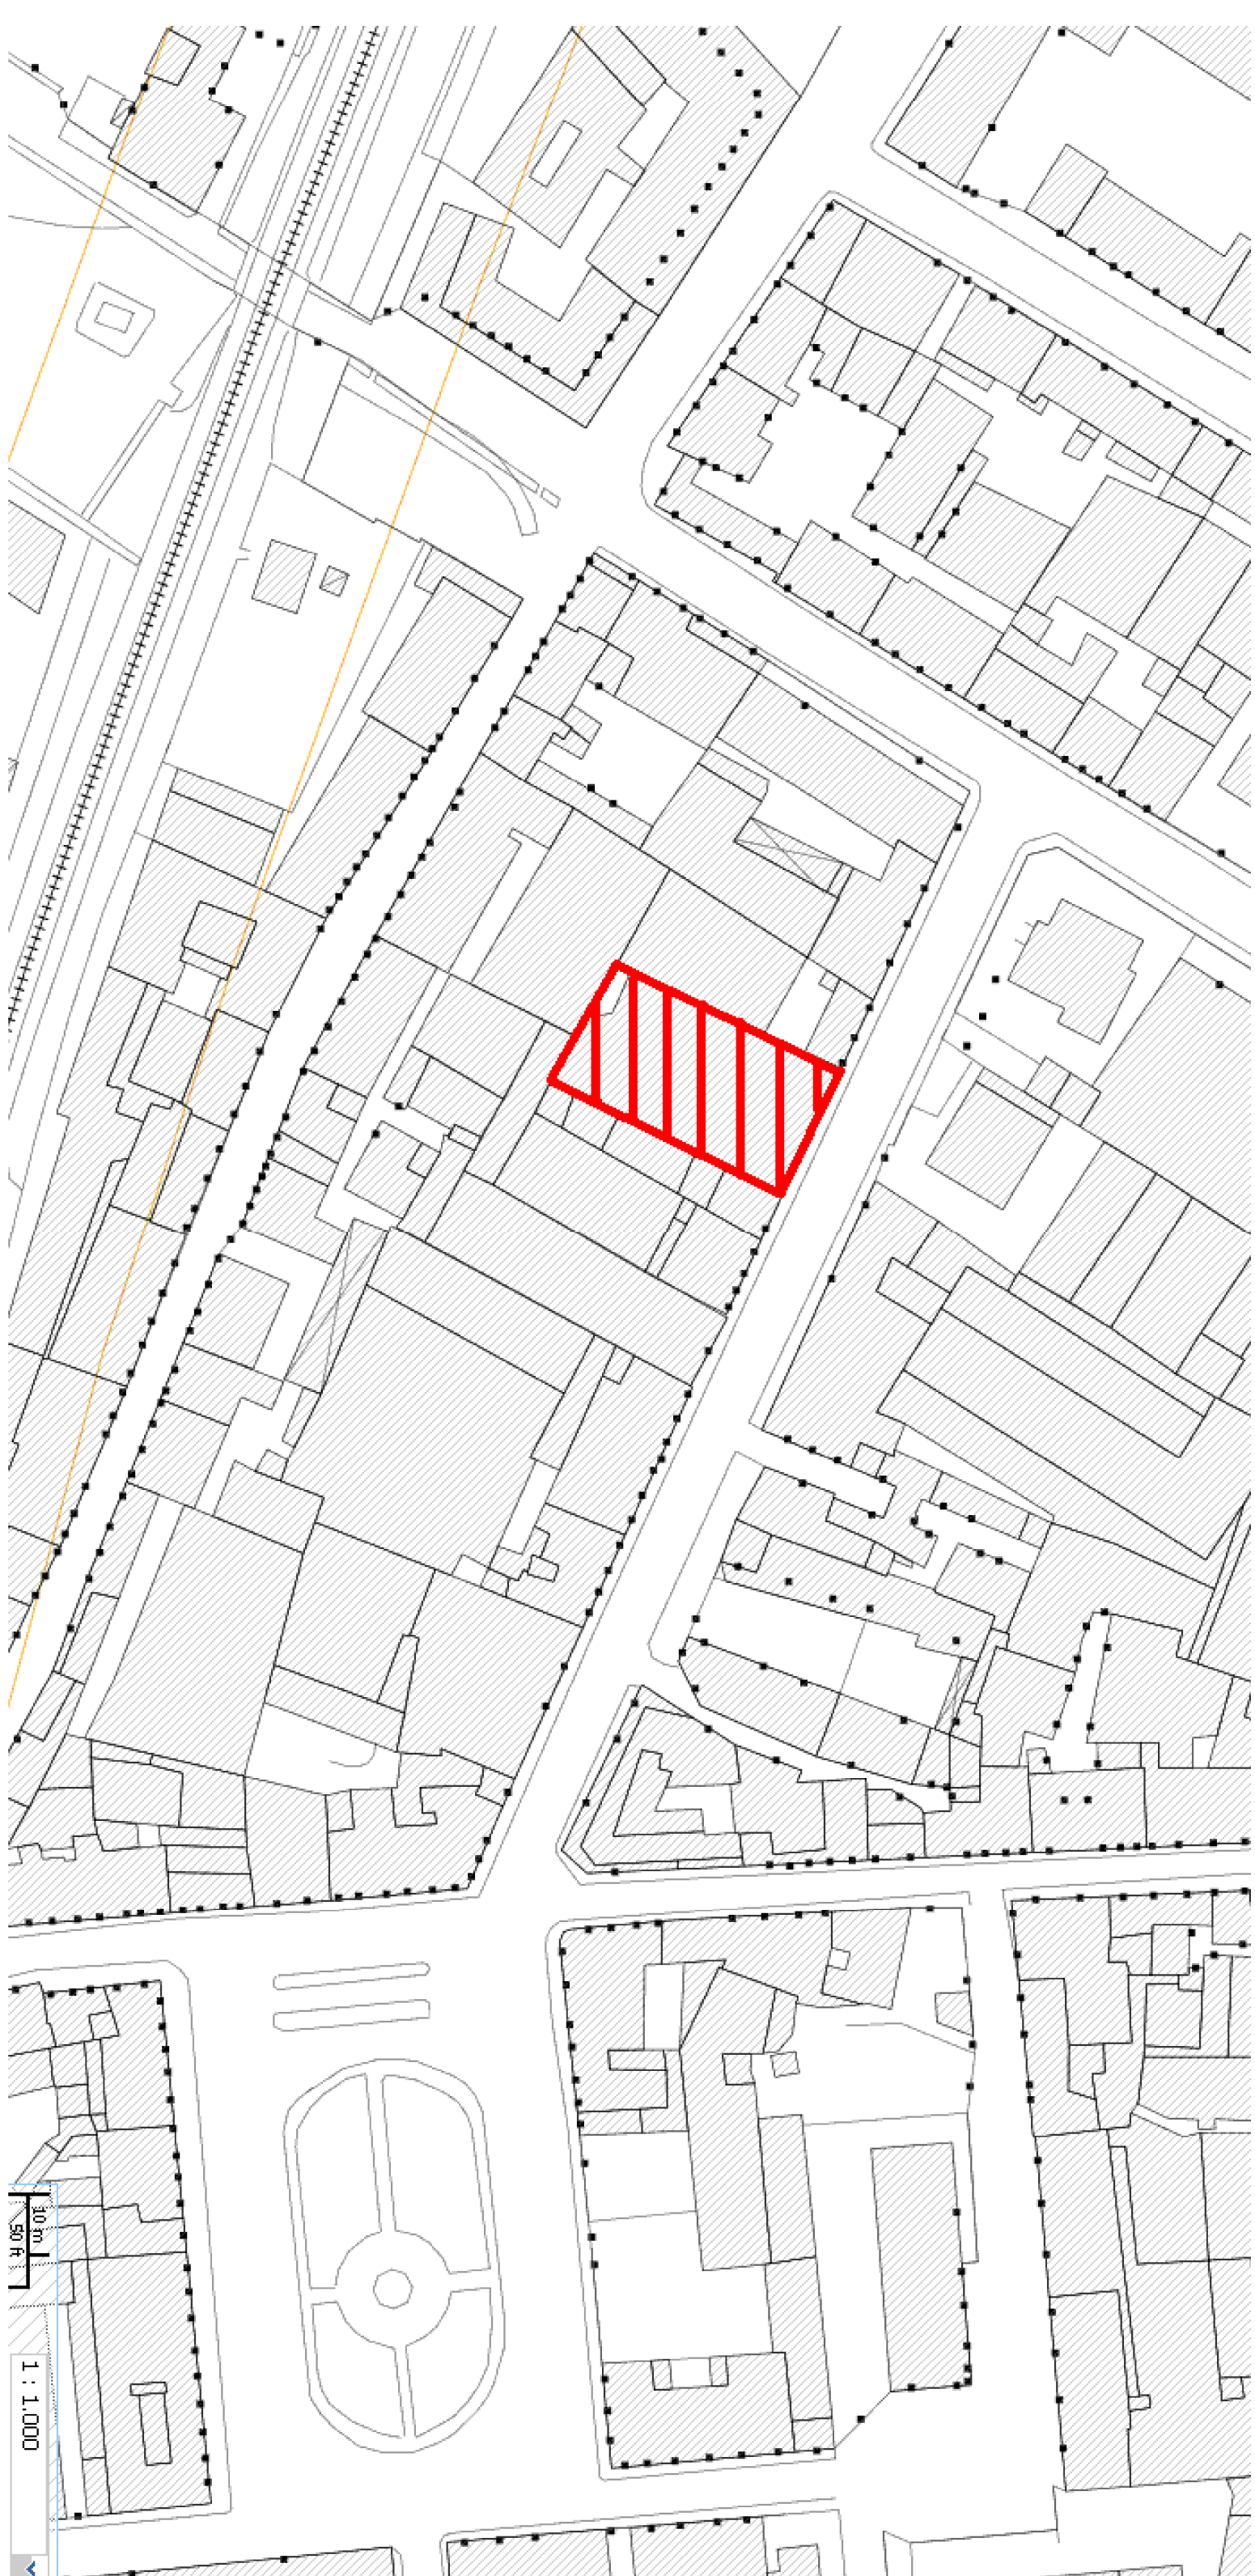

VISTA AEREA

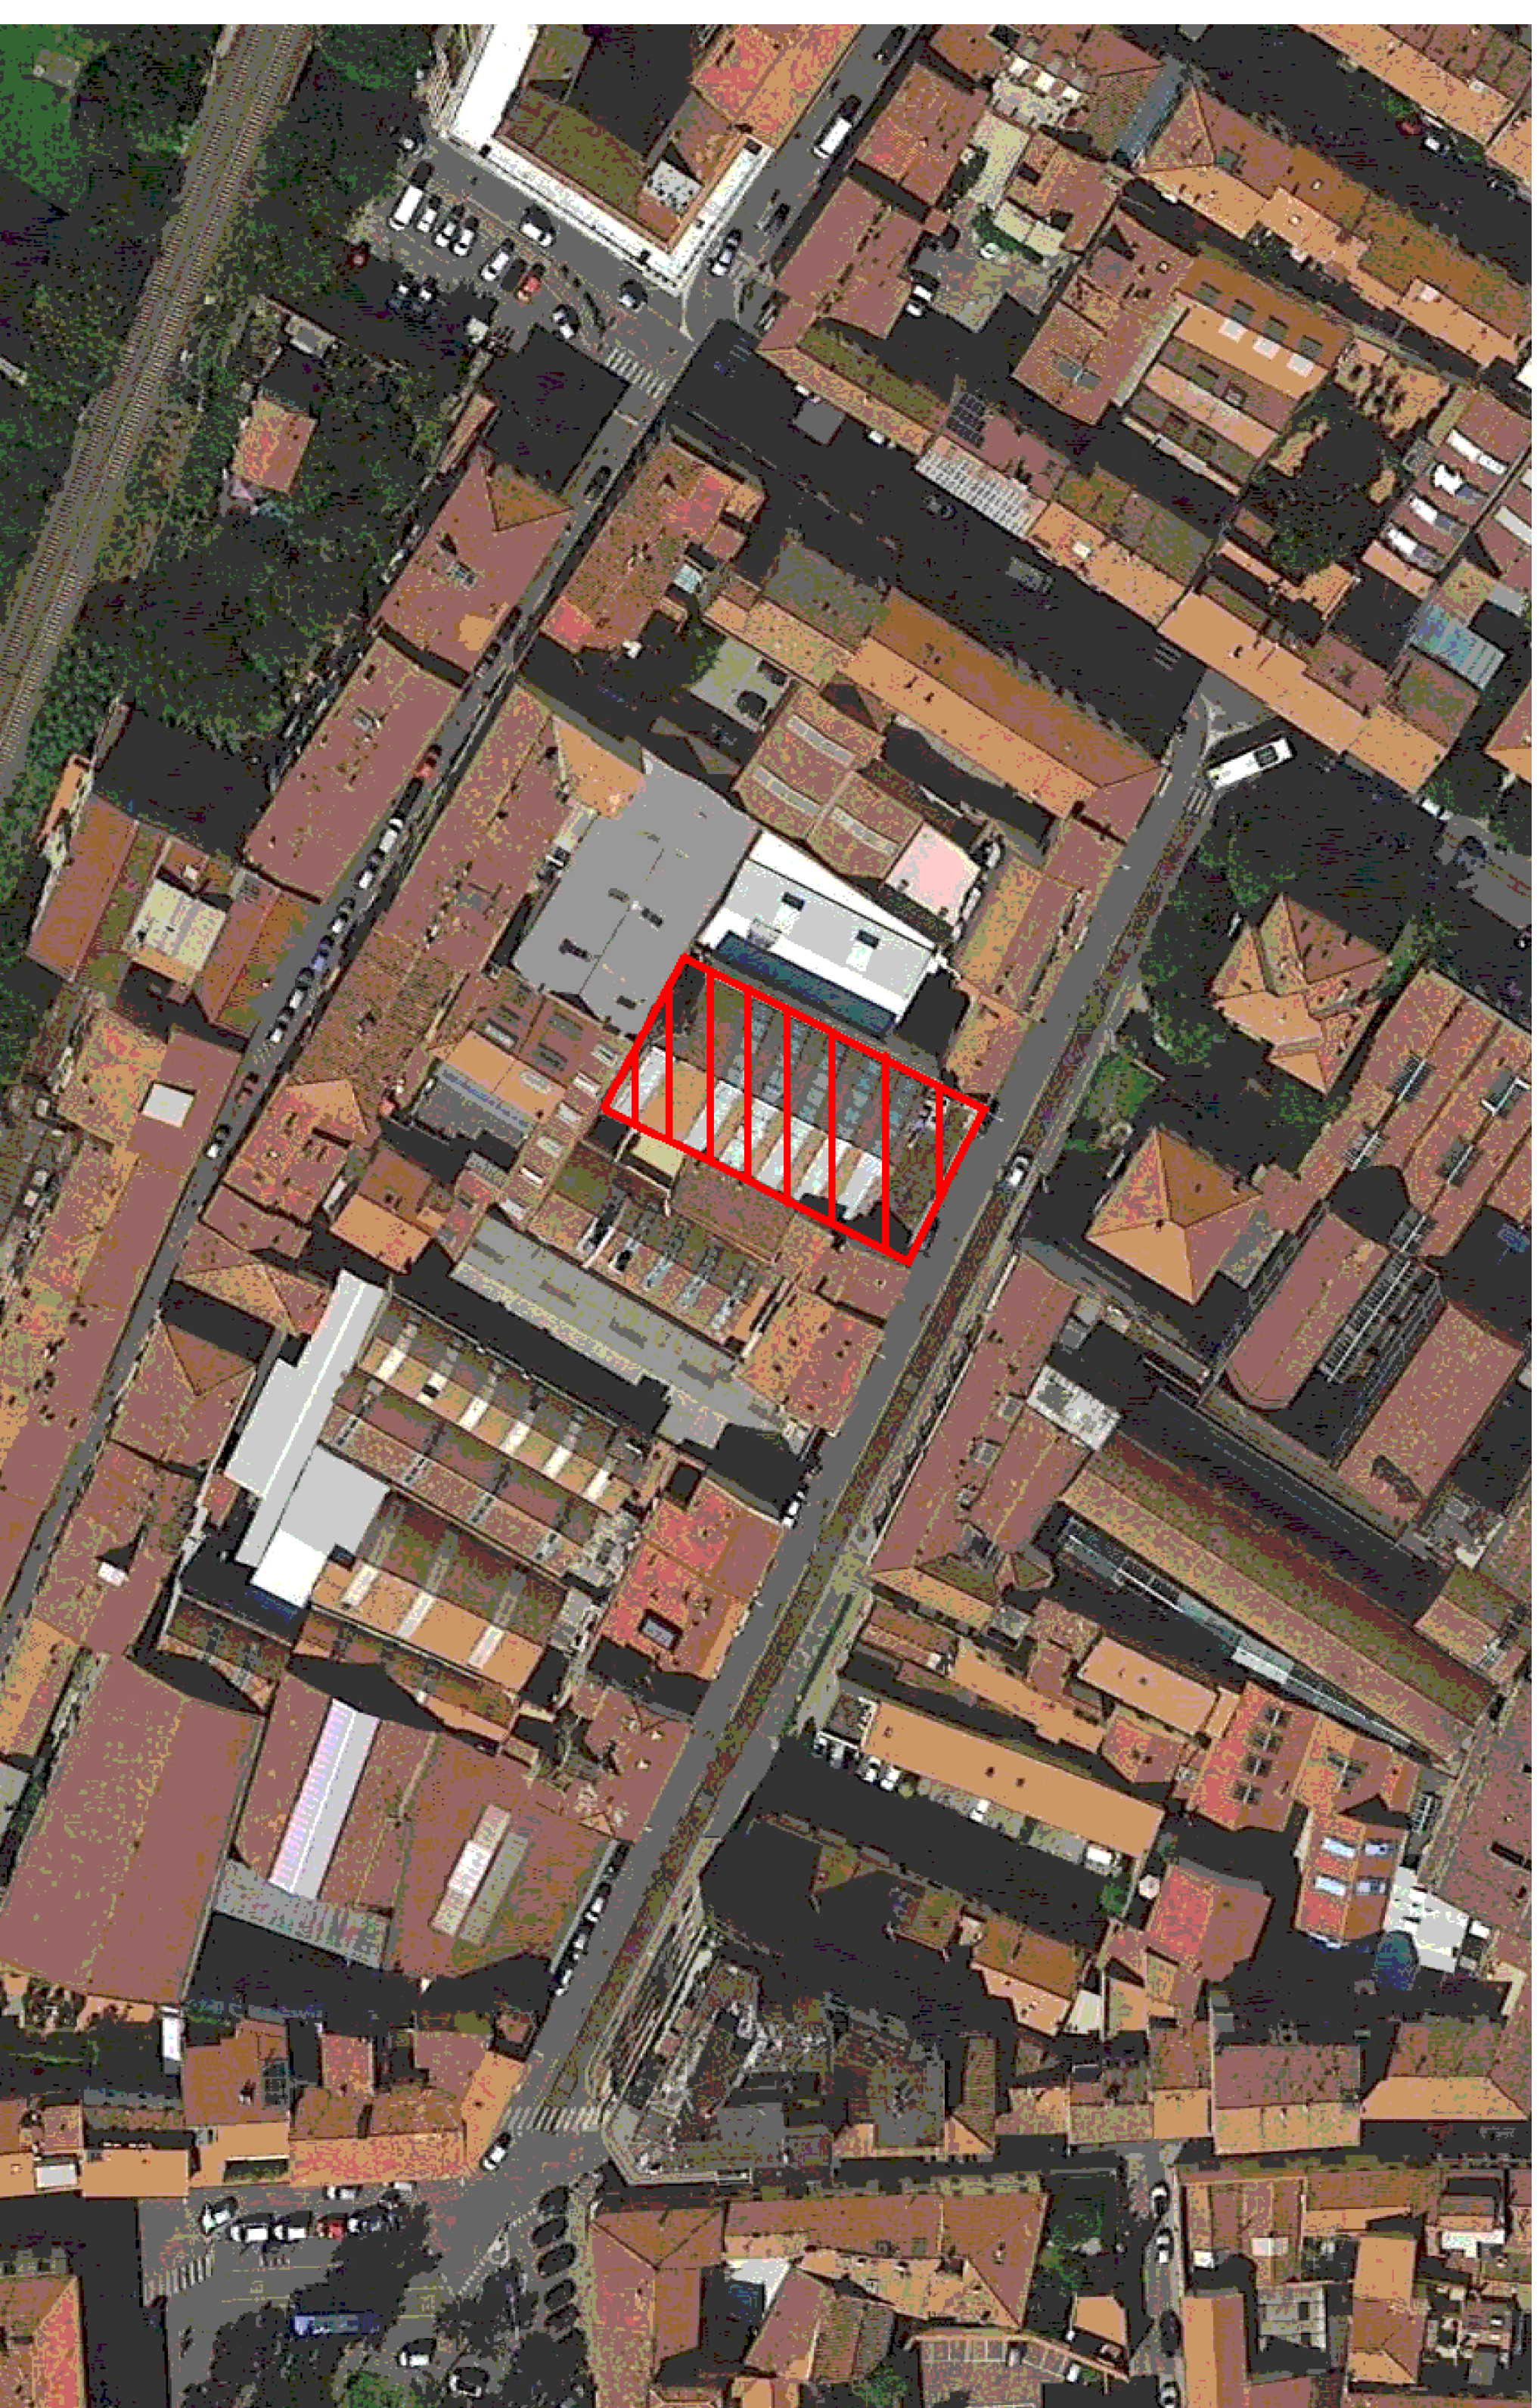


ESTRATTO DI MAPPA CATASTALE




PIANO STRUTTURALE INVARIANTI STRUTTURALI: STORICO-INSEDIATIVA



ESTRATTO CARTOGRAFIA REGIONALE

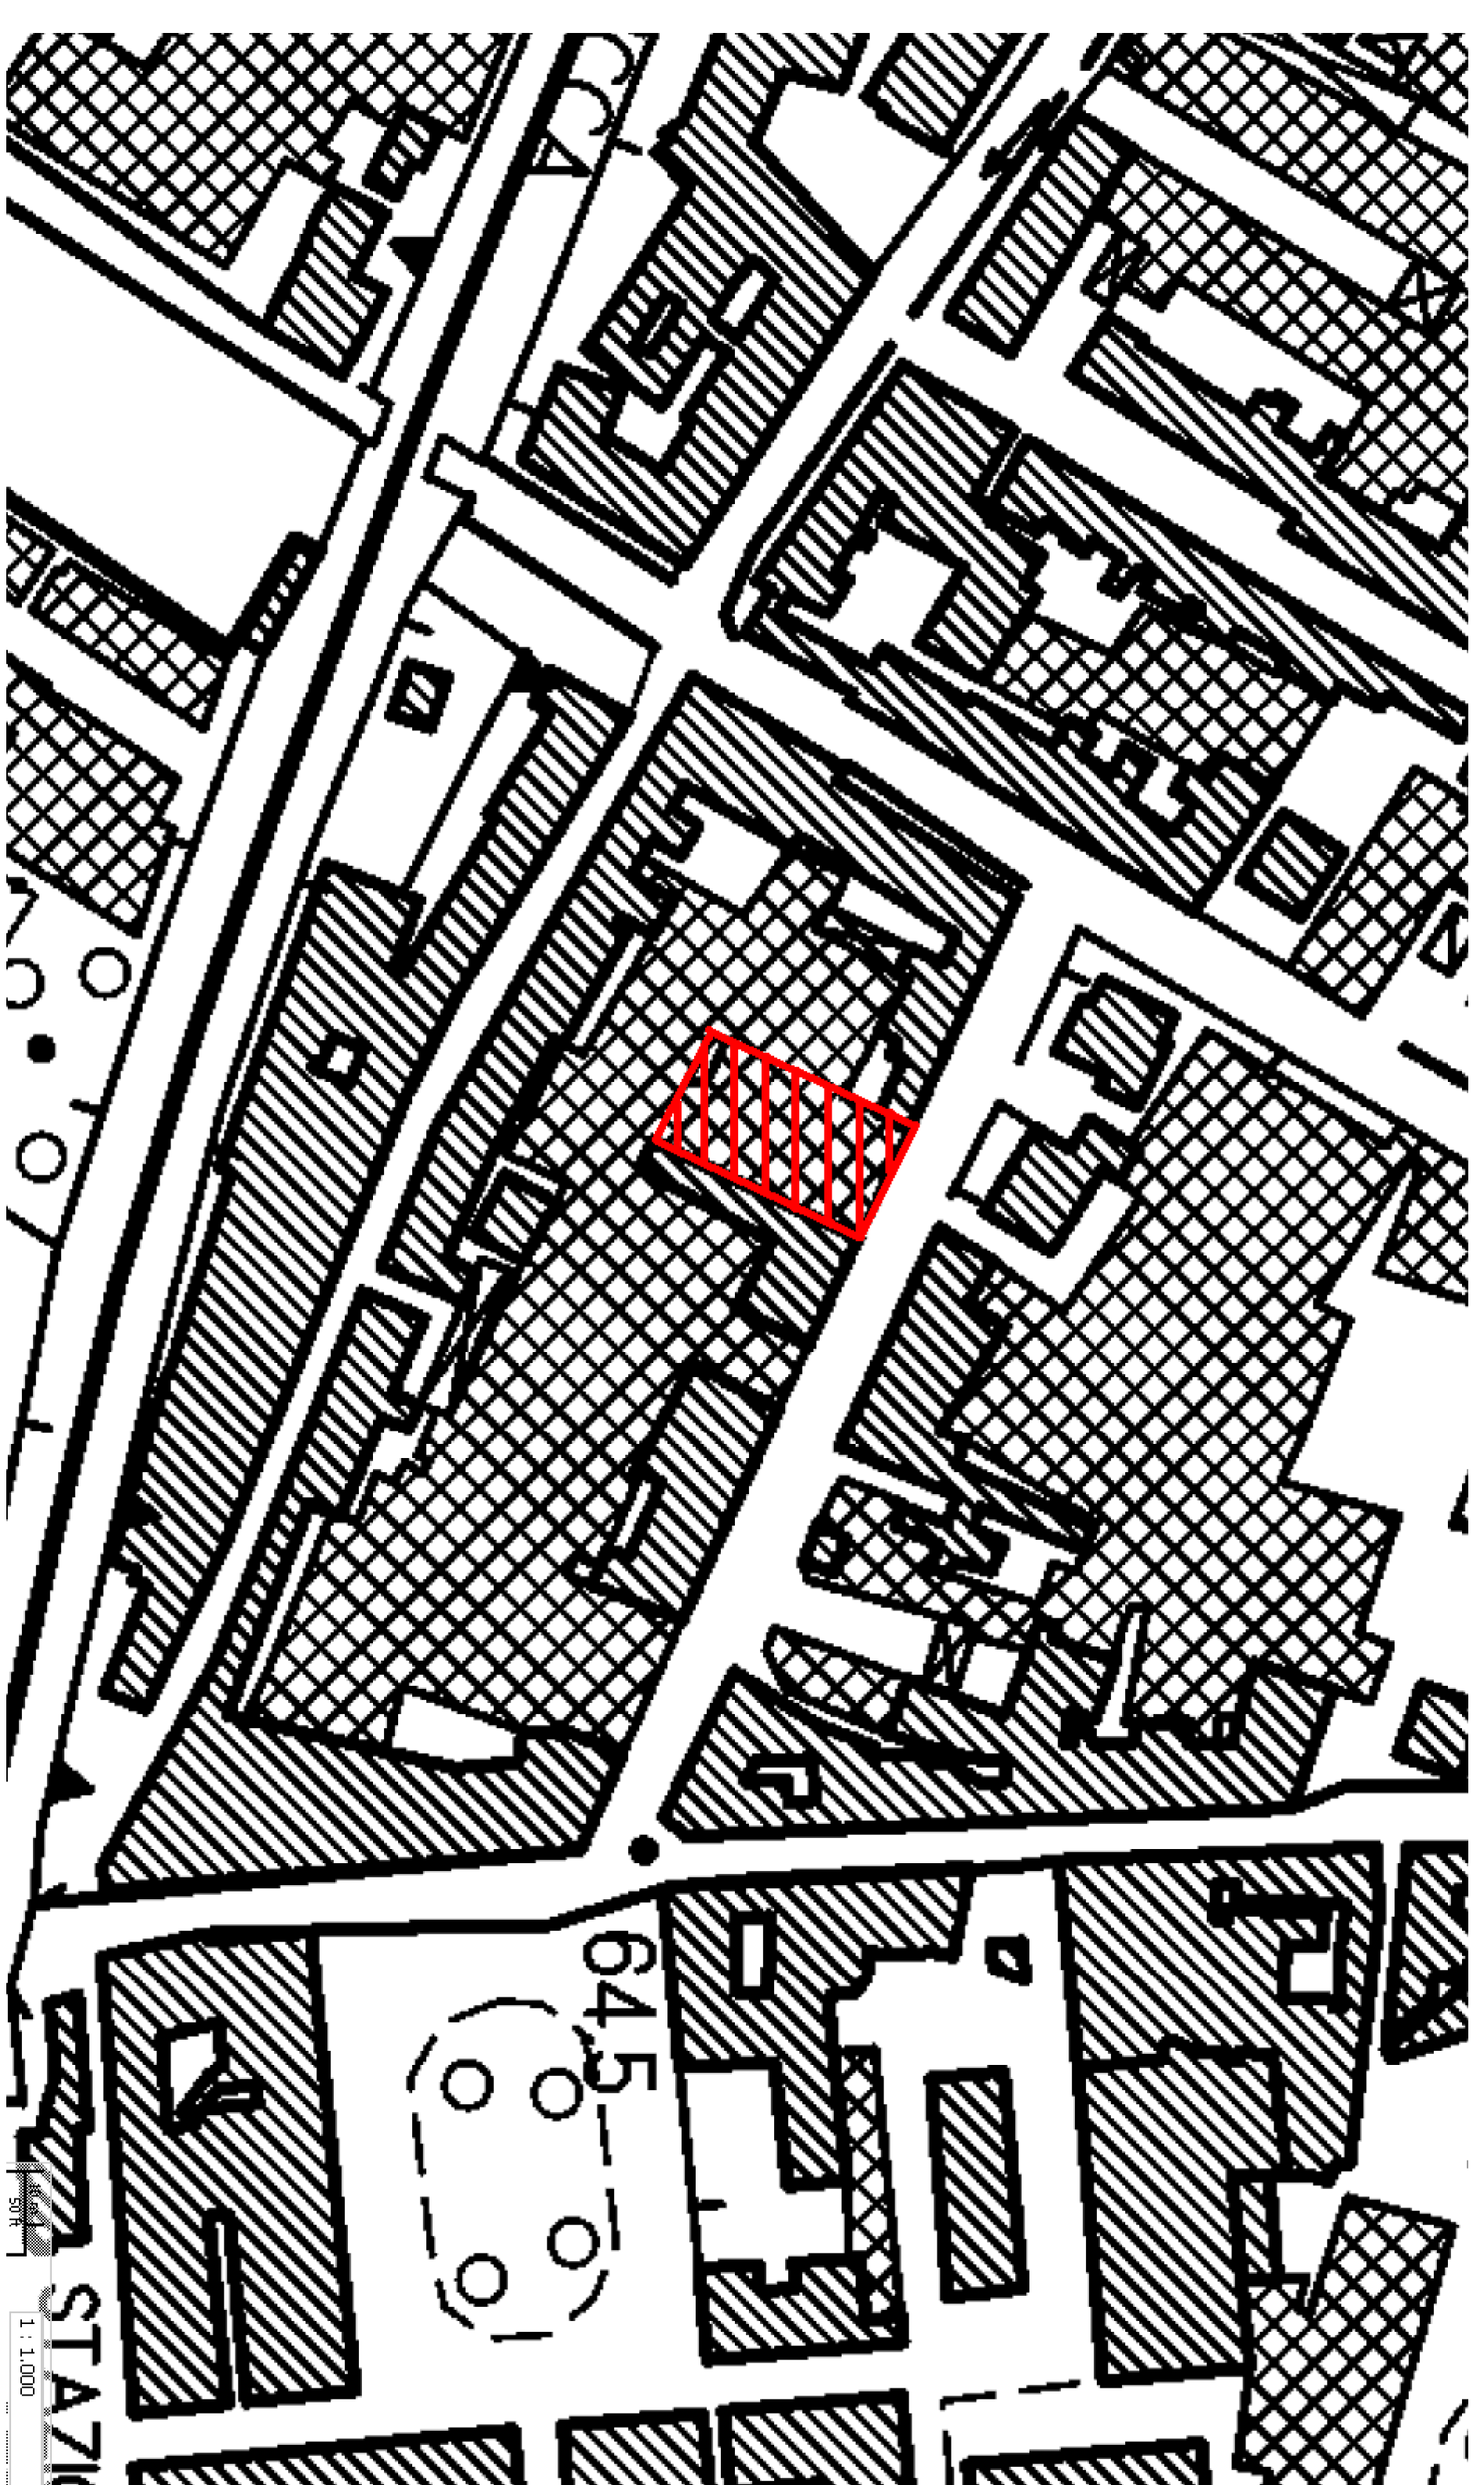

ESTRATTO REGOLAMENTO URBANISTICO

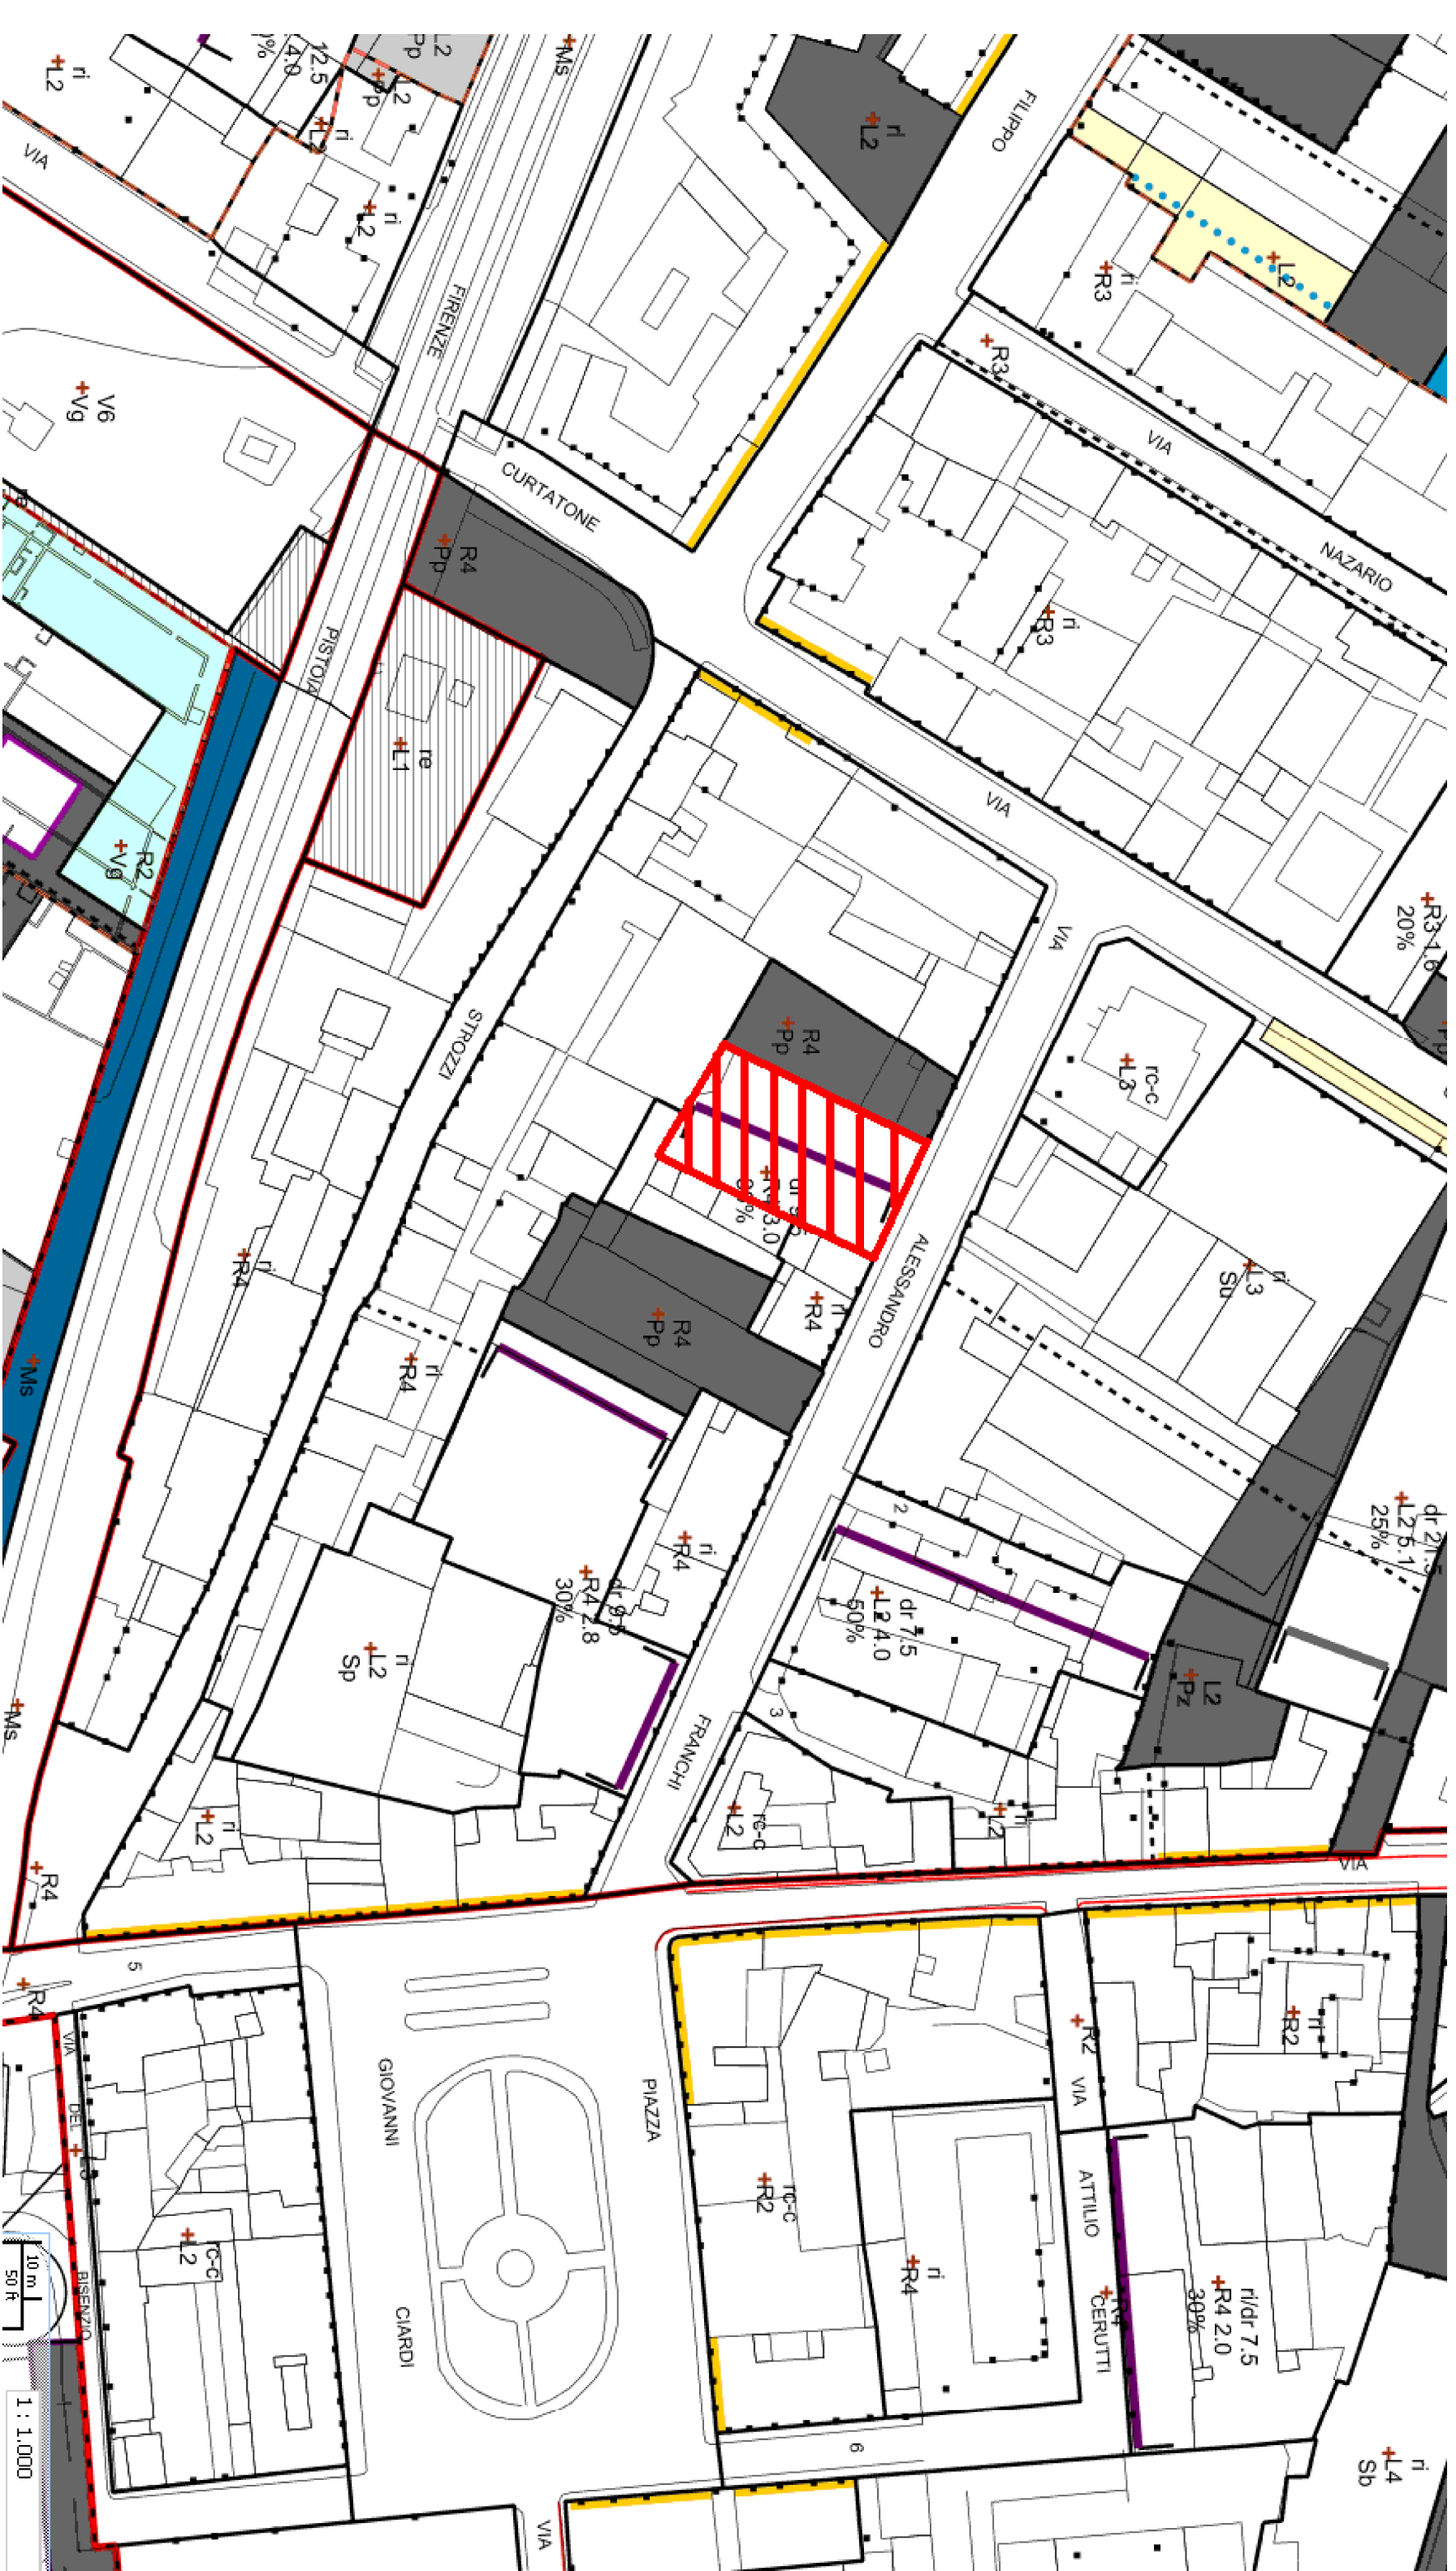

STUDIO TECNICO
DOTT. ING. PAOLO NISTRÌ
59100 PRATO-VIA M. SUL. GDRONE 1/G TEL. 0574/464673 - C.F. NSTRPLA61A26G999G
P. IVA 01546990977
DOTT. ARCH. FABRIZIO MASSIMO BARNI
59100 PRATO-VIA P. CIOTTI 1/D TEL. 0574/62127 - C.F. BRNFRZ49P12G999D
P. IVA 02309760979

OGGETTO

RECUPERO CONSERVATIVO PER IL PARZIALE CAMBIO DI DESTINAZIONE D'USO DA PALESTRA A RESIDENZIALE

UBICAZIONE VIA FRANCHI n.c. 45-47

TAVOLA DATA SCALA
EZ 01 NOVEMBRE 2017

SERIE:

INQUADRAMENTO GENERALE DEL PIANO

RICHIEDENTE

BARTOLOZZI SIMONETTA-FROSINI SIMONE