


POR FESR 2014 - 2020 - Investimenti a favore della crescita e dell'occupazione -  
Progetto di innovazione urbana (P.I.U.)

**OPERAZIONE: ZONA 30 E TRAFFICO**  
Aree di intervento  
Mappa esemplare

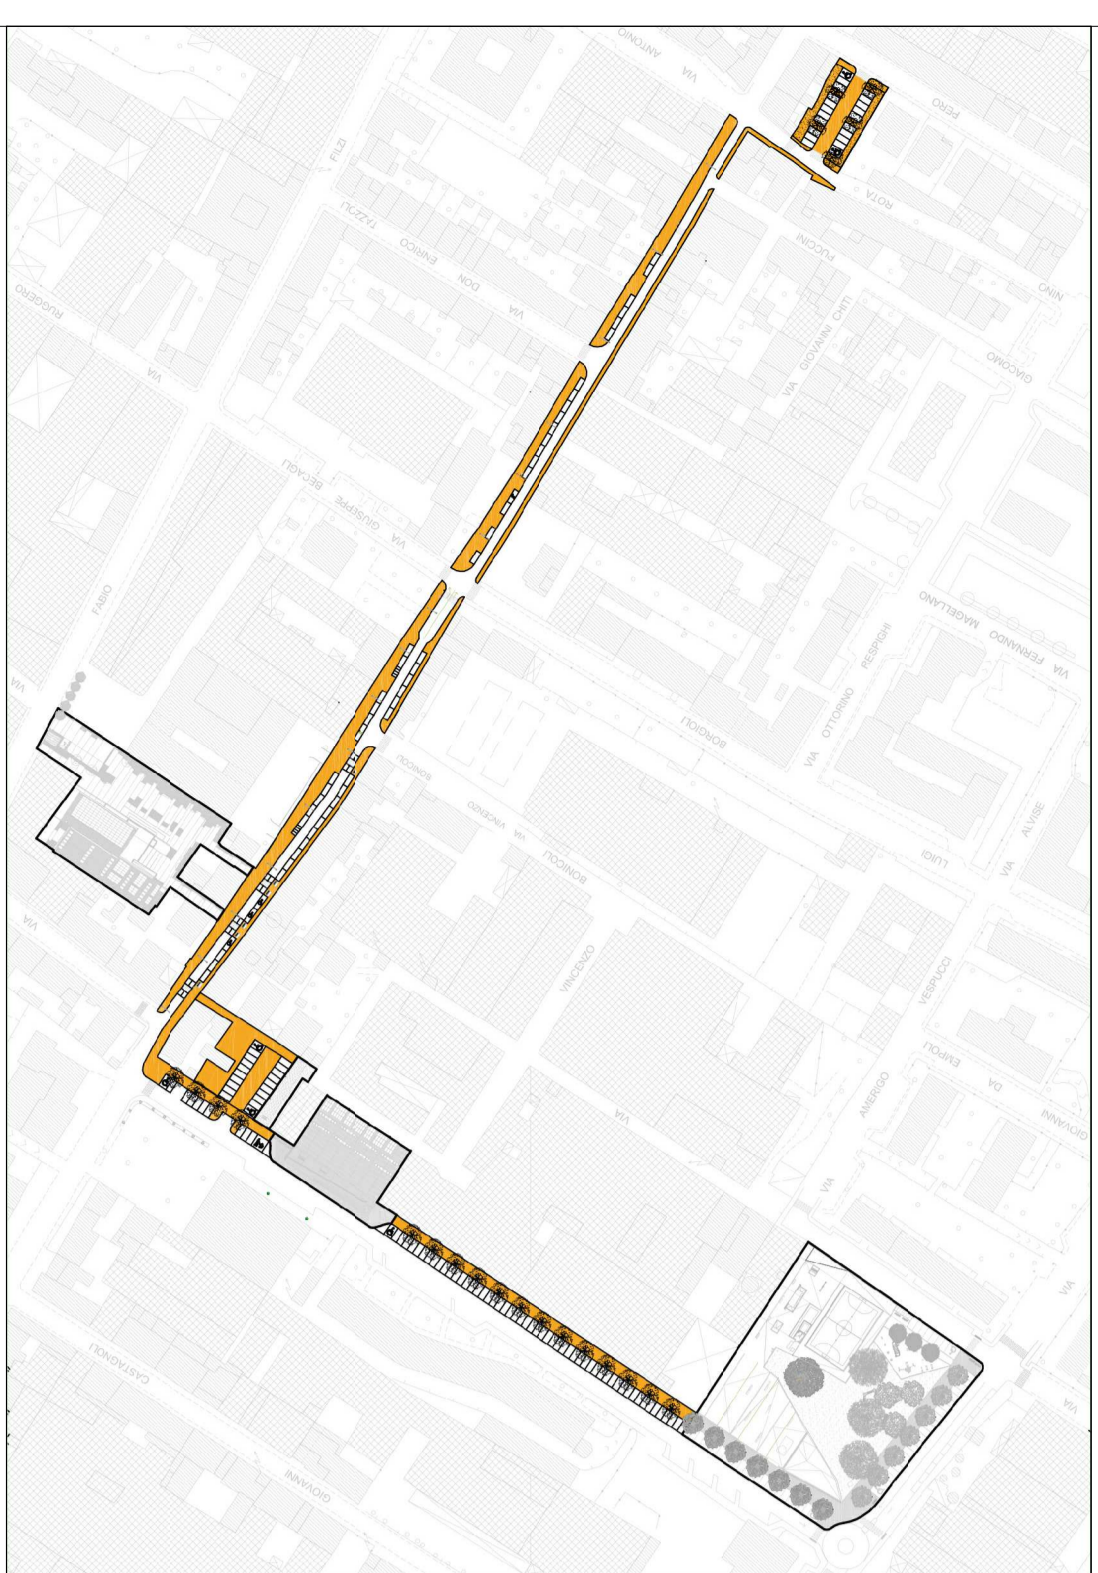

- L'elaborato progettuale risulta riferito alle seguenti operazioni:

OPERAZIONE: ZONA 30 E TRAFFICO



Progetto: **Riqualificazione di via Pistoiese, via U. Giordano e realizzazione di due aree a parcheggio**  
POR FESR 2014-2020 - Progetto di Innovazione Urbana (P.I.U.)

Titolo: **Stato di rilievo**

Fase: **Progetto di fattibilità tecnica ed economica**

Assessore all'Urbanistica e ai Lavori Pubblici **Valerio Barberis**  
Servizio Urbanistica **Francesco Caporaso**  
Dirigente del Servizio **Francesco Caporaso**  
Responsabile Ufficio del Procedimento **Michela Brachi**

**Progettisti**

Progettazione generale architettonica  
**Massimo Pazzi**  
**Alessandro Pazzagli**  
Progettazione impianto pubblica illuminazione  
**Luca Starelli**  
Coordinatore sicurezza in fase di progettazione  
**Alessandro Pazzagli**

Rilievo sottoservizi e strade  
**Massimo Faldini**

Collaborazione  
**Laura Mignotta**  
**Silvia Pinzauti**  
**Vera Valeri**

Tavola: **A05**  
Scala: **1:500**  
Spazio riservato agli uffici: