





Stato attuale

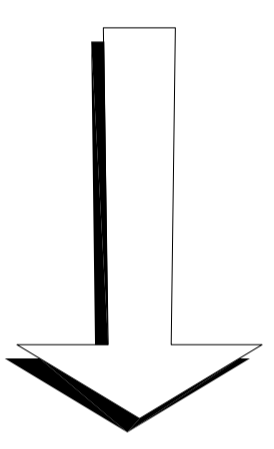

Stato di progetto




Stato attuale

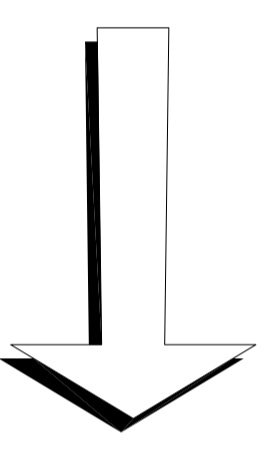

Stato di progetto




Stato attuale

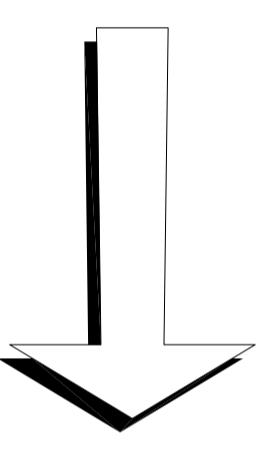

Stato di progetto

POR FESR 2014 - 2020 - Investimenti a favore della mobilità e dell'occupazione.
 Programmi di innovazione urbana (P.I.U.)

OPERAZIONE: ZONA 30 E TRAFFICO
 AZIONE 4.6.1
 Mobilità sostenibile

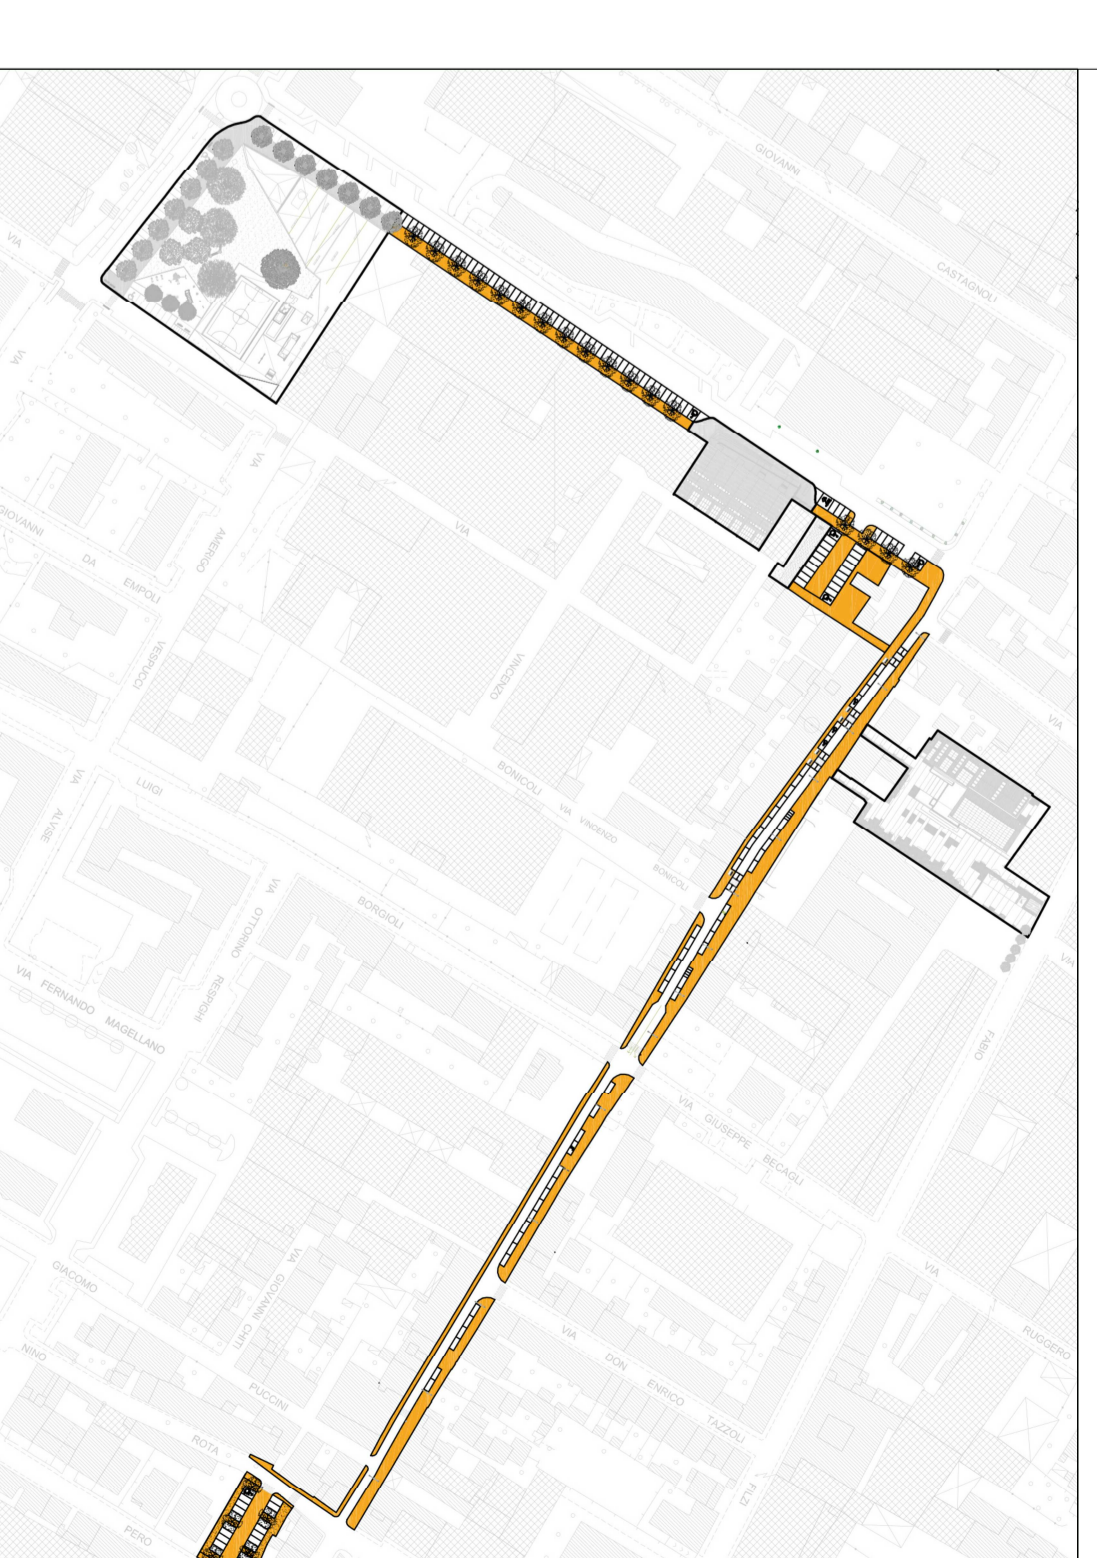

- L'elaborato progettuale risulta riferito alle seguenti operazioni:

OPERAZIONE: ZONA 30 E TRAFFICO

Comune di PRATO
 Comune Prato - Municipium

Progetto: **Riquilibratura di via Pistolesse, via U. Giordano e realizzazione di due aree a parcheggio**
 POR FESR 2014-2020 - Progetto di Innovazione Urbana (P.I.U.)

TITOLO: **Viste**

Fase: **Progetto di fattibilità tecnica ed economica**

Assessorato all'Urbanistica e ai Lavori Pubblici: **Valerio Barbanti**
 Servizio Urbanistica: **Francesco Caporaso**
 Dirigente del Servizio: **Michela Bracci**
 Responsabile Ufficio del Progettazione: **Michela Bracci**

Progettisti:

Progettazione opere architettoniche:
 Studio di architettura:
 Assessore Pazzagli
 Responsabile Ufficio del Progettazione:
 Assessore Pazzagli
 Condizioni sicurezza in fase di progettazione:
 Studio, supervisione e studio:
 Massimo Pirelli

Collaborazione:
 Silvia Pinzani
 Viola Volari

Tavoli: **A09**
 Scala: **-----**
 Stato riservato agli uffici