


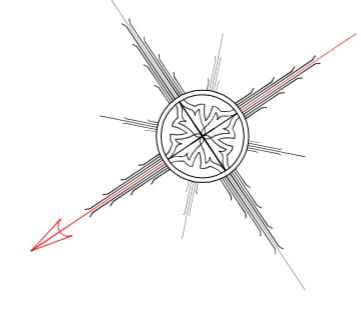

North




Via Pistoiese (Da via U. Giordano a via N. Rota)


Via U. Giordano

Parcheeggio scambiatore via U. Giordano

Parcheeggio scambiatore via N. Rota

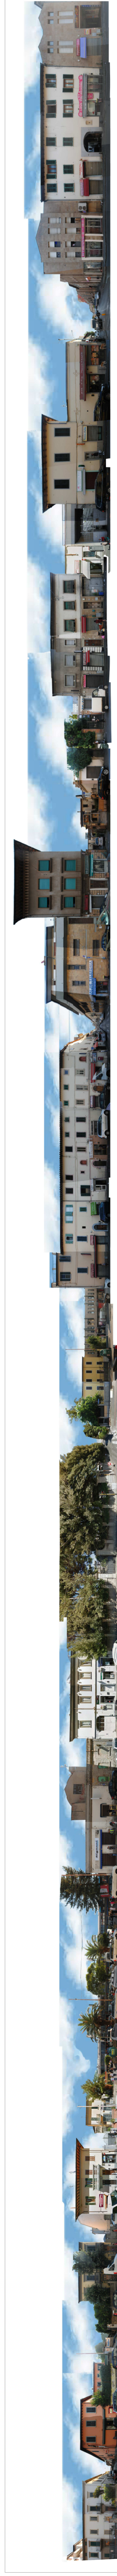


RILIEVO PLANAL TIMETRICO 1:500

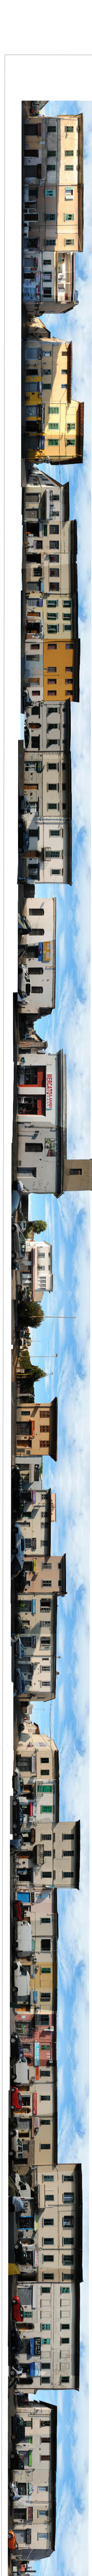

POK FESR 2014 - 2020 Investimenti a favore della crescita e dell'occupazione.
Progetto di Innovazione Urbana (P.I.U.)

OPERAZIONE: ZONA 30 E TRAFFICO
Area di Intervento
Modalità sostenibile

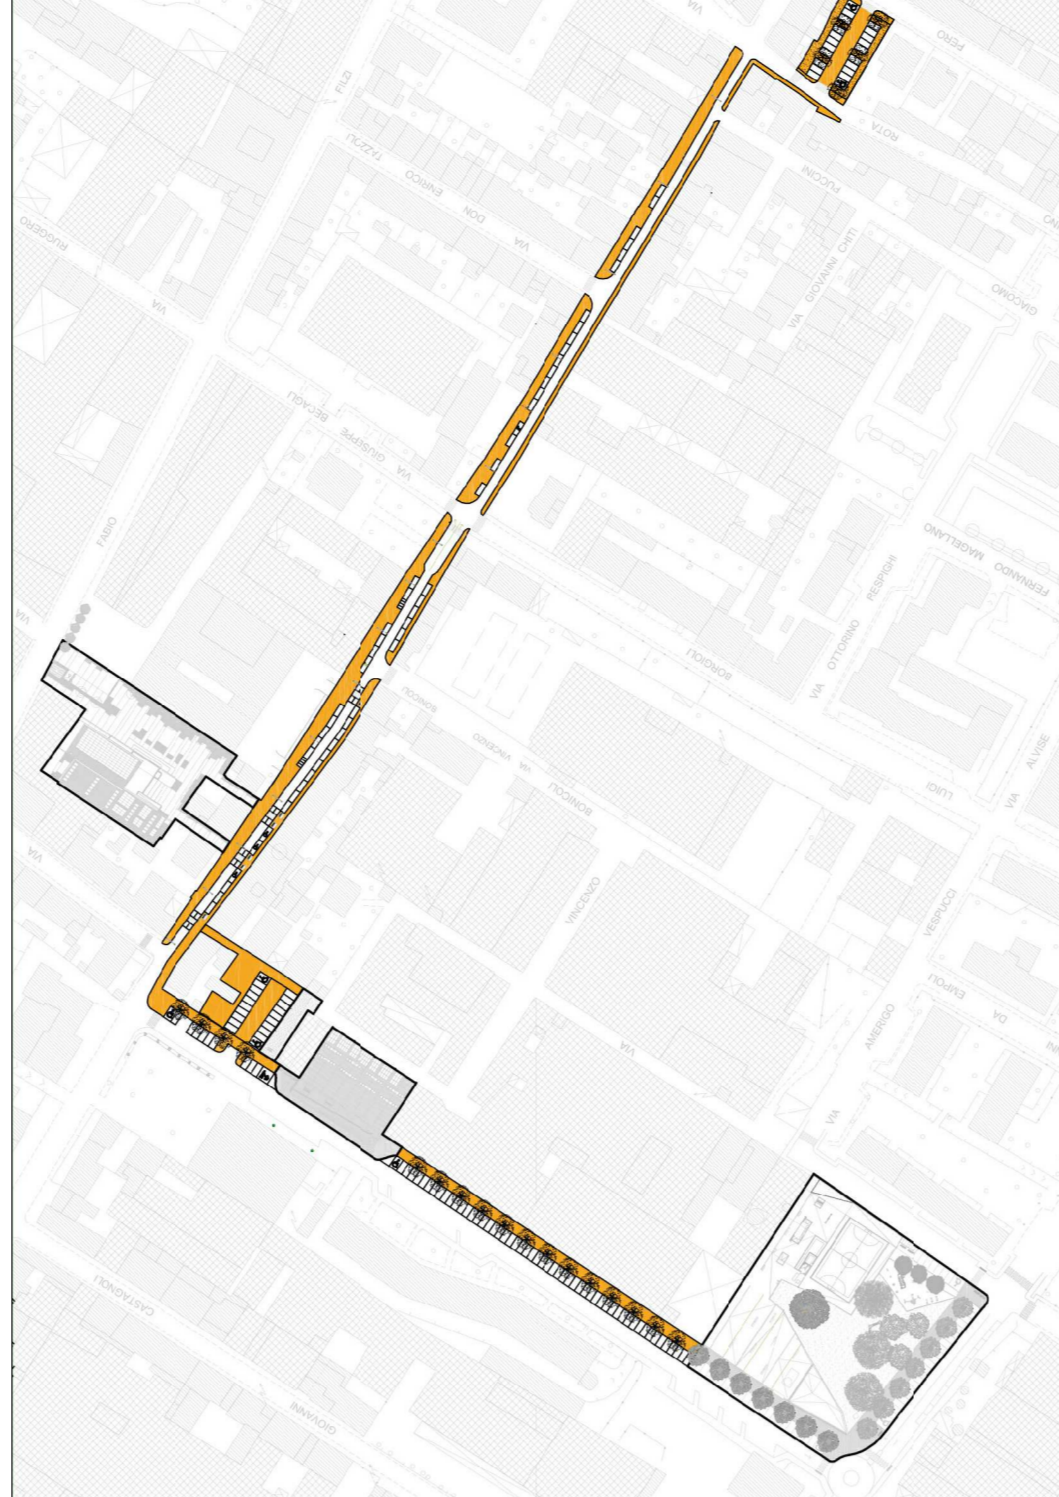

L'elaborato progettuale risulta riferito alle seguenti operazioni:

OPERAZIONE: ZONA 30 E TRAFFICO



Progetto: Riquadratura di via Pistoiese, via U. Giordano e realizzazione di due aree a parcheggio
POR FESR 2014-2020 - Progetto di Innovazione Urbana (P.I.U.)

TITOLO: Inquadramento generale

Fase: Progetto di fattibilità tecnica ed economica

Assessorato all'Urbanistica e al Urban Publicis Valerio Barberis
Servizio Urbanistica
Direttore del Servizio Francesco Caporaso
Responsabile Unico del Procedimento Michela Brachi

Progettisti

Progettazione opere architettoniche
Massimo Fubini
Progettazione impianti pubblici illuminazione
Luca Sbraghi
Coordinatore sicurezza in fase di progettazione
Alessandro Pazzagli
Misure convegni e stadi
Maurizio Fabbri
Collaborazione
Silvia Pinzani
Vita Volati

Tavola: A01

Scala: ----

Spazio riservato agli uffici

© Copyright Comune di Prato e Ufficio di Innovazione Urbana per conto del documento

data: Novembre 2018