

Progetto:

## Piano d'Azione dell'Agglomerato di Prato

A. 07 : Individuazione Interventi Proposti dal Piano

Fase: **Definitivo** 

Assessore all'ambiente e alla mobilità QGIS
Arch.Filippo Alessi Servizio Governo del territorio Dirigente del Servizio Arch. Riccardo Pecorario

Responsabile Unico del Procedimento Ing. Irene Morganti

## Progettisti



SISMA ENGINEERING Studio Tecnico Associato Viale Montegrappa 278/E - 59100 Prato info.sisma@gmail.com

Responsabile Tecnico:

Collaboratore:

Ing. Manuel Gori Ing. Fabio Brocchi

Tavola: A.07 Scala: 1:25.000 Spazio riservato agli uffici:

© Copyright Comune di Prato è vietata la riproduzione anche parziale del documento

data: dicembre 2018

# Interventi già pianificati Barriere Acustiche previste nel previgente Piano d'Azione approvato con DCC n.26 del 03/04/2014 Manto Stradale Fonoassorbente previsto nel previgente Piano d'Azione approvato con DCC n.26 del 03/04/2014 Interventi previsti nel presente Piano d'Azione Pavimentazione Basso Emissiva Barriere Acustiche


INTERVENTI PREVISTI NEL PRESENTE PIANO D'AZIONE DESCRIZIONE INTERVENTO Asfaltatura Basso Emissiva - Via Roma [tratto via del Guanto – via Carradori] Asfaltatura Basso Emissiva - Via Pistoiese [tratto via Traversa per Mazzone – viale dell'Unione Europea] Asfaltatura Basso Emissiva - Via Pistoiese [tratto viale dell'Unione Europea – via di Palarciano] Asfaltatura Basso Emissiva - Via Pistoiese [tratto via Pistoiese – via Podere della Torretta] Asfaltatura Basso Emissiva - Via Pistoiese [tratto via Pietro Mascagni – via Curtatone] Asfaltatura Basso Emissiva - Via Ferrucci [tratto piazza San Marco – viale della FERR.PAV-1 FERR.PAV-2 Asfaltatura Basso Emissiva - Via Ferrucci [tratto viale Guglielmo Marconi – via della Villa] Asfaltatura Basso Emissiva – Viale della Repubblica [tratto viale Montegrappa – via Asfaltatura Basso Emissiva – Via Borgo Valsugana [tratto via Donato Giannotti – via della Rondine] Asfaltatura Basso Emissiva – Via Antonio Marini [tratto via Fabio Filzi – via Don Enrico Asfaltatura Basso Emissiva – Via Fabio Filzi [tratto via Antonio Marini – via Pistoiese] Barriera Acustica – Scuola Livi (lato Via Antonio Marini)

Edifici Residenziali, Scolastici, Sanitari

Altri Edifici

Barriera Acustica – Scuola Livi (lato Via Fabio Filzi)
PIANIFICATI NEL PREVIGENTE PIANO D'AZIONE APPROVATO CON DCC n.26 DEI 03/04/2014
DESCRIZIONE INTERVENTO
Barriera Acustica – Viale F.lli Cervi
Barriera Acustica – Chang Zhou
Barriera Acustica – Viale Leonardo da Vinci
Barriera Acustica – Viale Aldo Moro
Barriera Acustica – Viale Aldo Moro
Manto stradale fonoassorbente – Viale F.Ili Cervi

Scala 1:25000

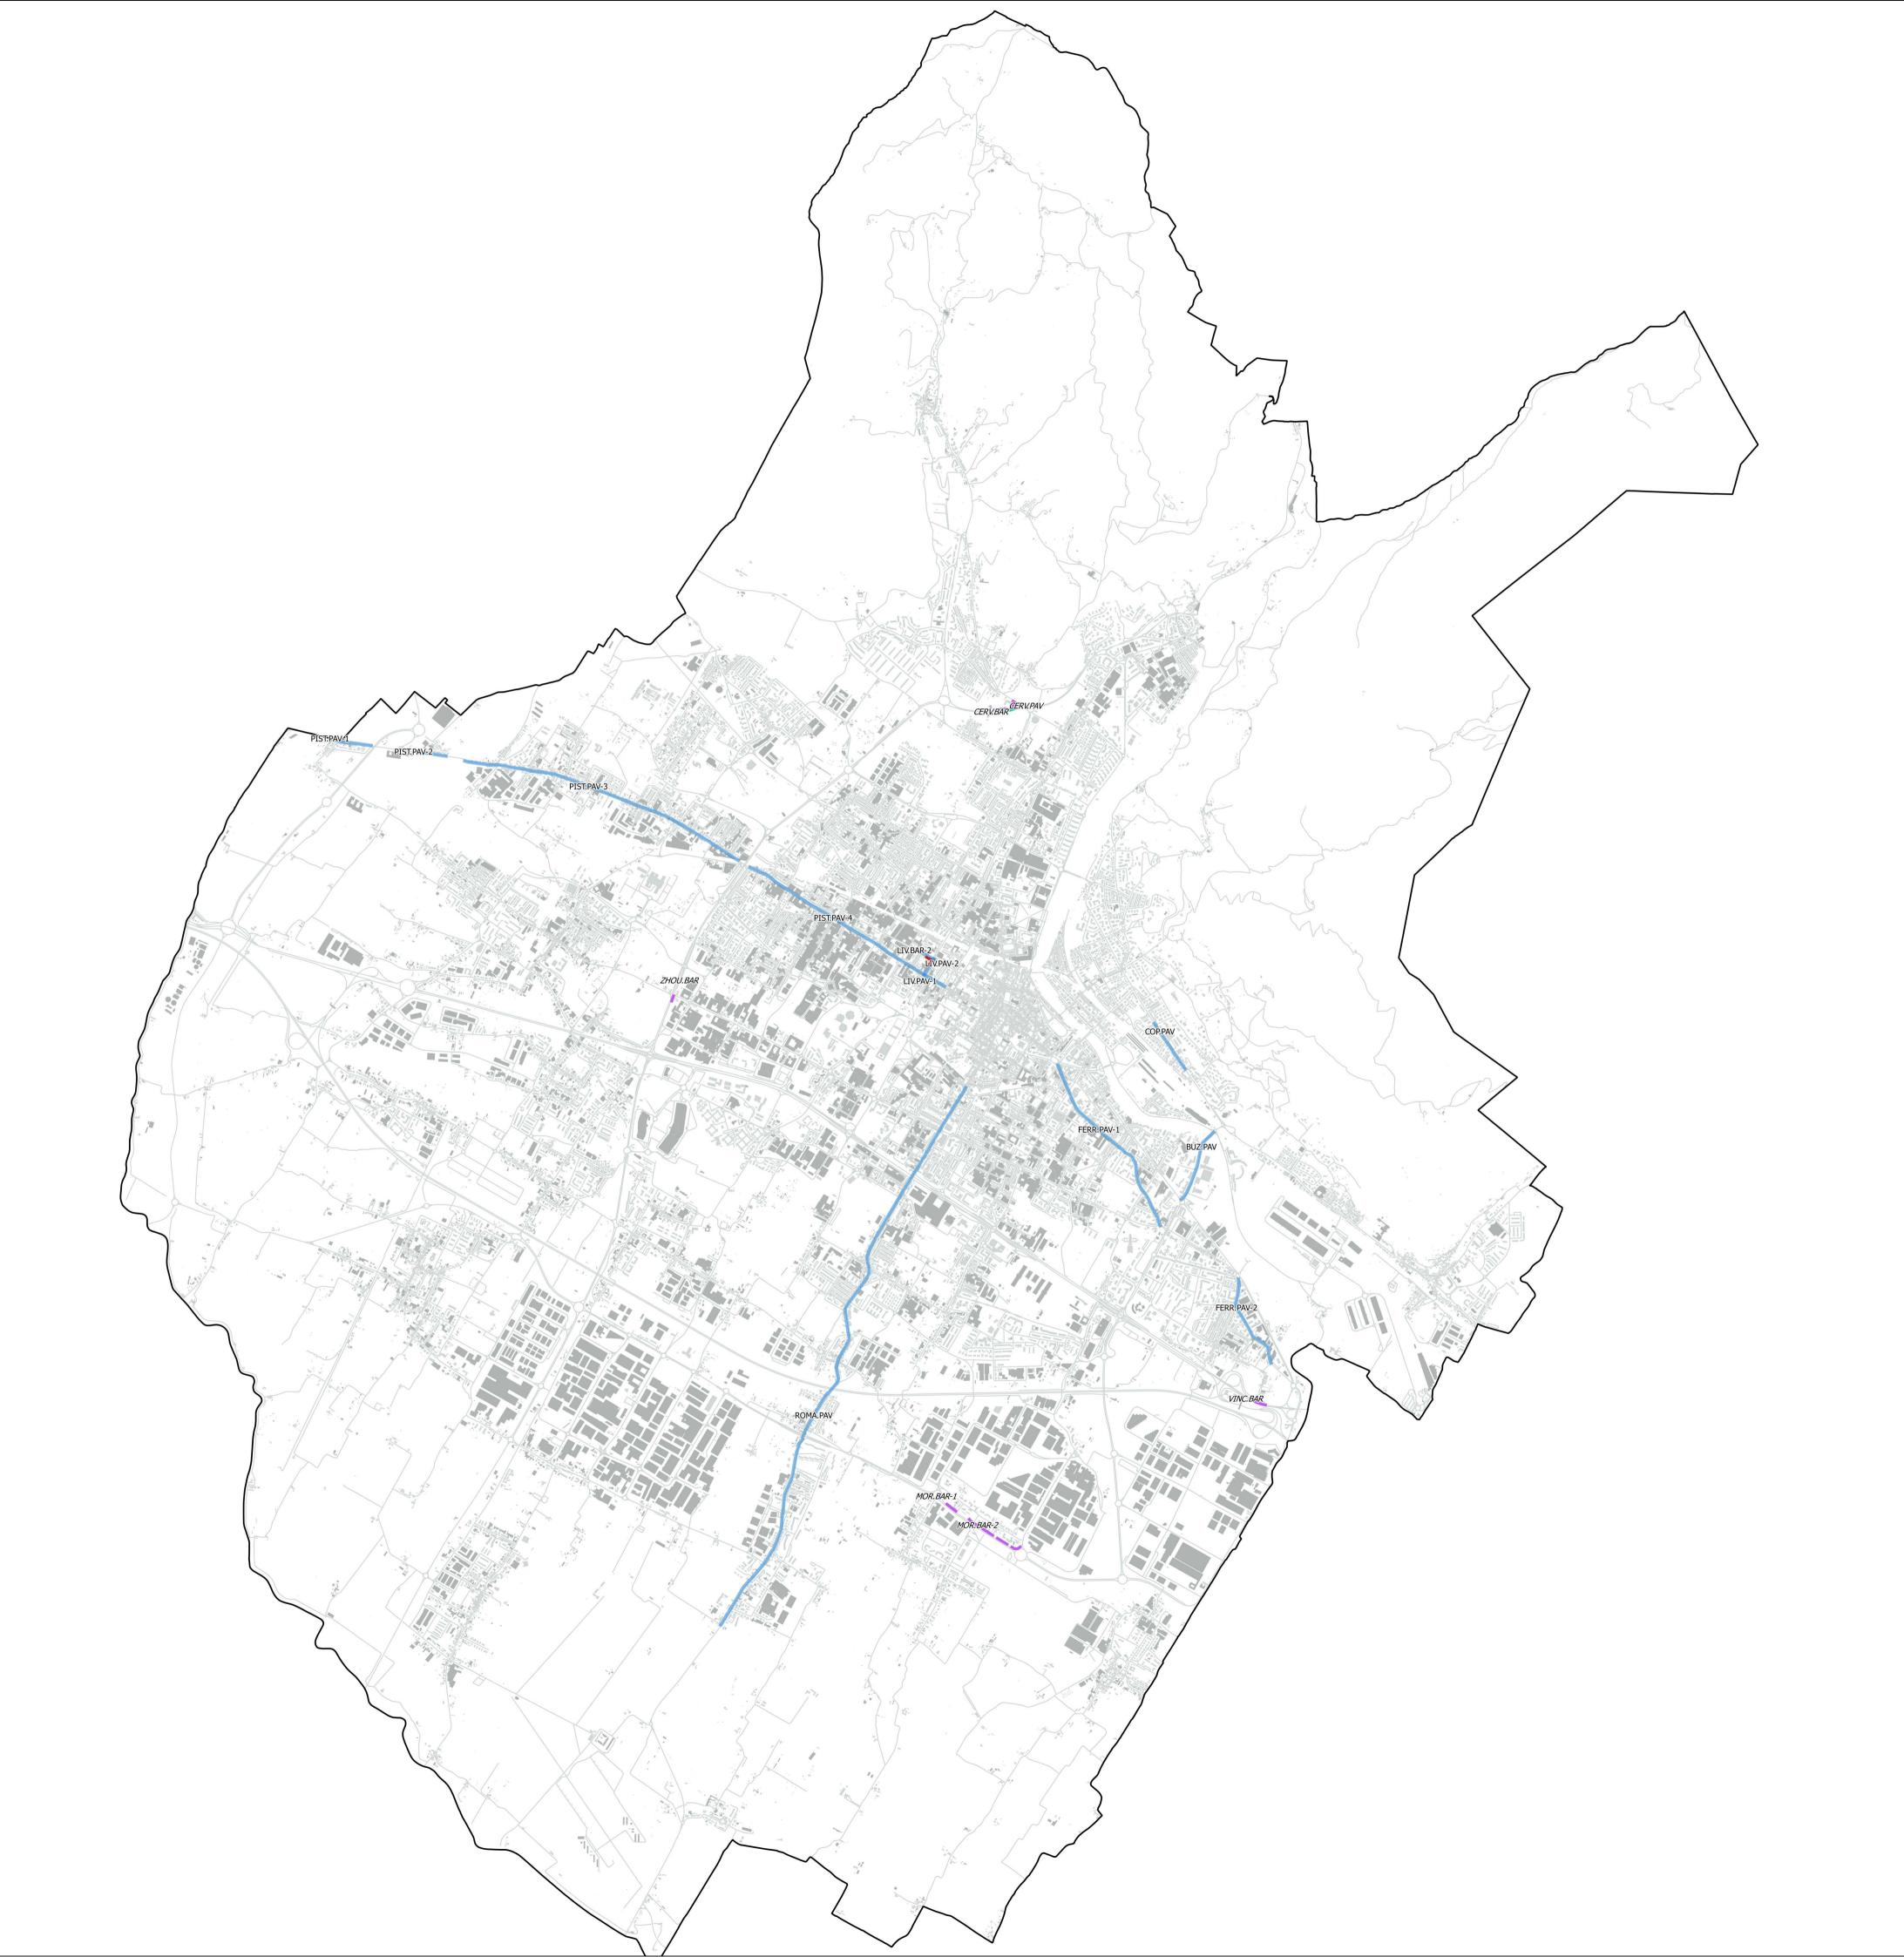

### Firmato da:

#### Gori Manuel

codice fiscale IT:GROMNL76P17G999F num.serie: 89888586737170642845739407752124619648 emesso da: ArubaPEC S.p.A. NG CA 3 valido dal 02/10/2017 al 02/10/2020