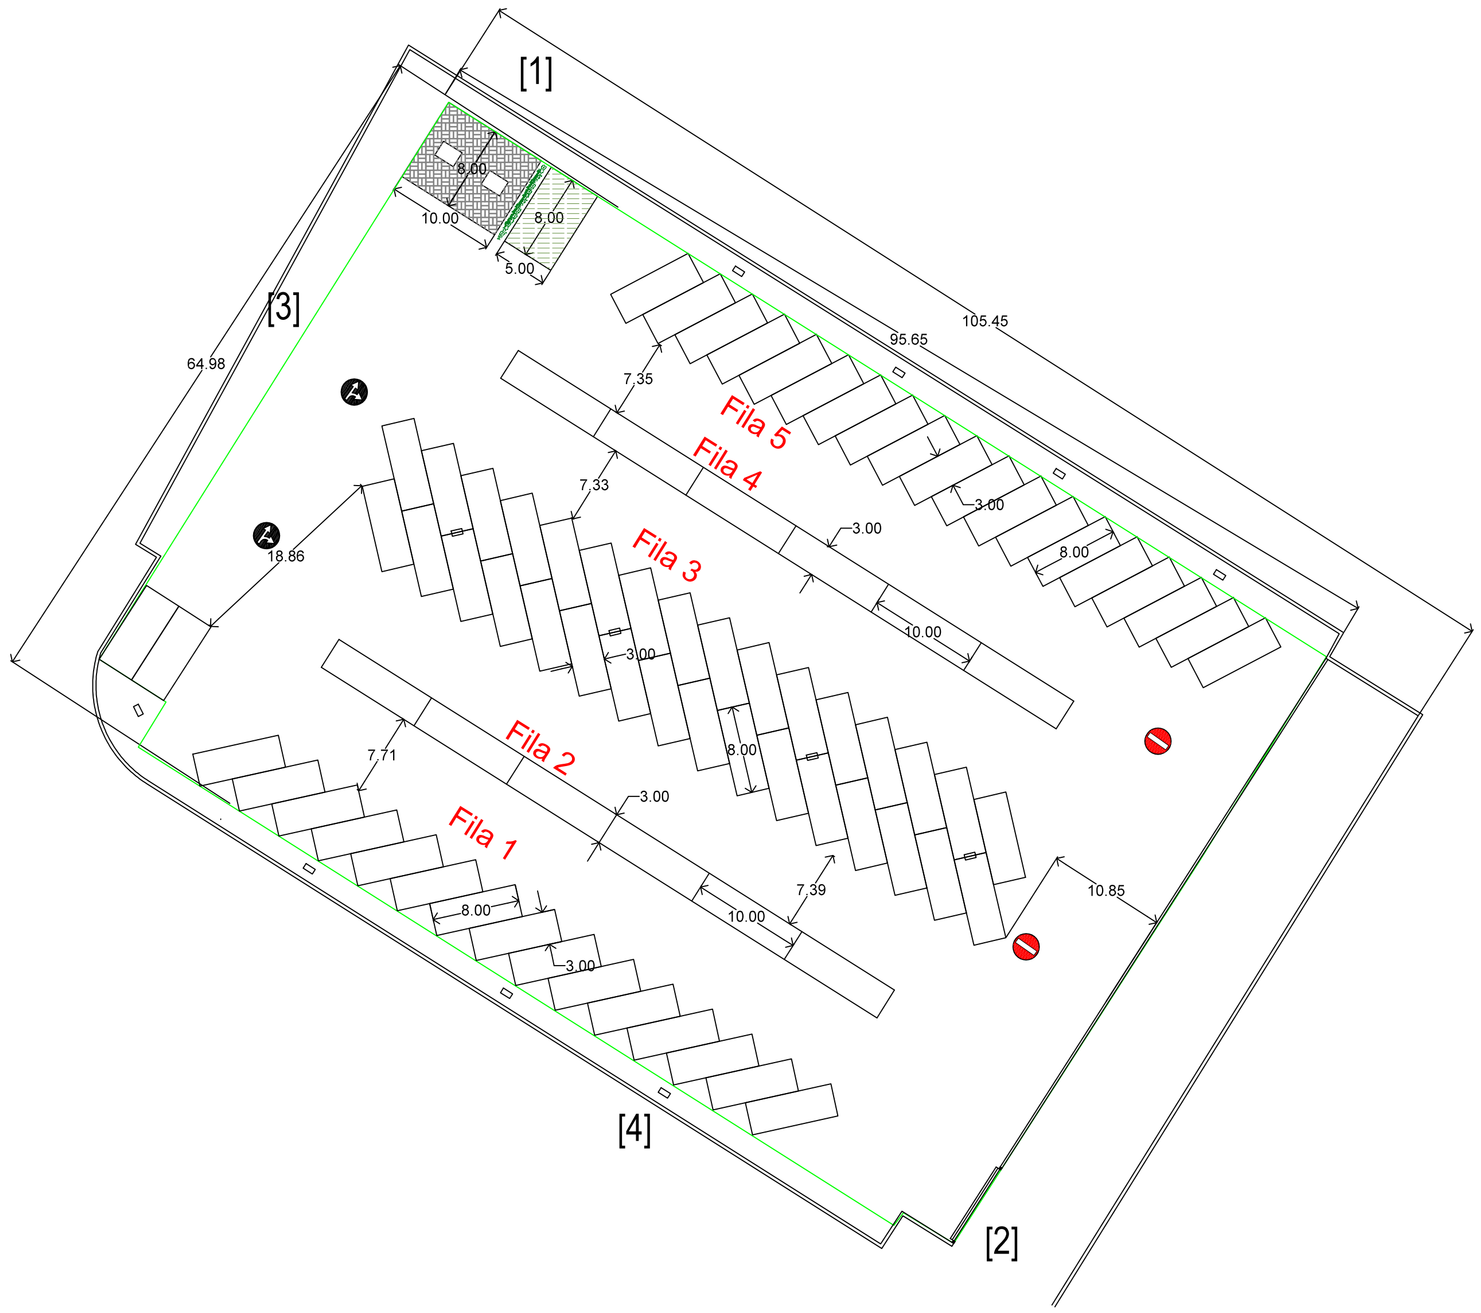

Totale postazioni camper	
Fila 1	17
Fila 2	6
Fila 3	32
Fila 4	6
Fila 5	20
Totale	80

(1) Area ricarica elettrica e per approvigionamento acqua. Area separata per lo scarico liquami

Localizzazione dell'area camper

Area camper - stato attuale

(2) Tipologia ingresso

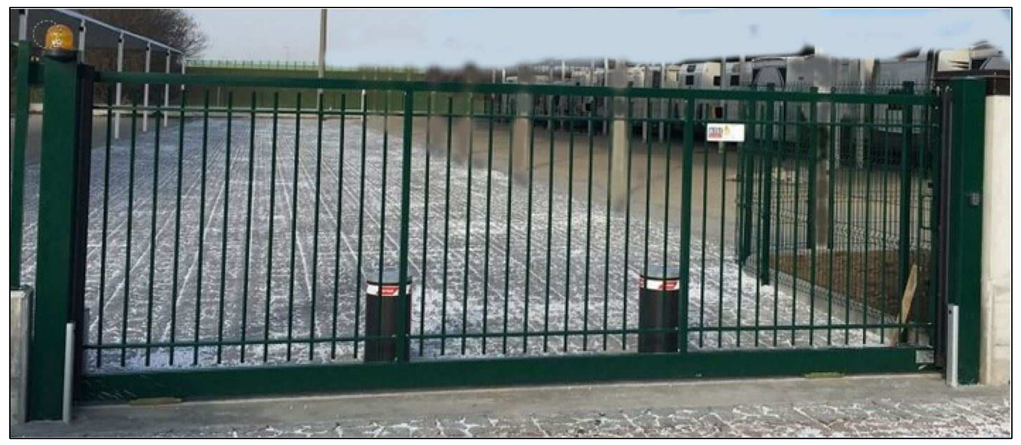

(3) Tipologia recinzione

(4) Tipologia colonnine ricarica

COMUNE DI PRATO

Interventi di riqualificazione area adibita a parcheggio camper via Lille

PROGETTO DEFINITIVO

Il Responsabile del Procedimento

OGGETTO:	ELABORATO:
planimetria – STATO DI PROGETTO	Tav.01
DATA Ottobre 2018	SCALA 1:1000

consiag Servizi Comuni

Consiag Servizi Comuni S.r.l.
Via Ugo Panziera, 16 59100 Prato (PO)