COMUNE DI PRATO

CONSORZIO MACROLOTTO 2 di PRATO

**MACROLOTTO INDUSTRIALE 2**

# P.G.O.C.

PIANO GENERALE ORGANICO DEI COMPARTI

CONSORZIO MACROLOTTO INDUSTRIALE N.2 DI PRATO

Via Valentini n.14 - 59100 - Prato (PO)
Tel. Segreteria: 0574 / 455215 - Fax: 0574 / 455213
P.Iva 01598790978
email: macrolotto2@macrolotto2.com Pec: macrolotto2@pec.uipservizi.it

Il consiglio di amministrazione del Consorzio Macrolotto n.2 di Prato
Presidente: **Sig. Franco Ciampolini**
Vice Presidente: **Sig. Roberto Rosati**

Progetto: **Prof. Arch. Mario Preti**
Variante: **Dott. Ing. Patrizio Puggelli**
**Studio Tecnico Edilprogetti s.r.l. - Società di Ingegneria**

## COMPARTO H - STATO MODIFICATO

Variante Comparto "H" - U.M.I. 100

| AGGIORNAMENTI | DATA | TAVOLA |
|---|---|---|
| 25/11/2019 | 15/05/2019 | **PV 01-16** |
| | SCALA 1:500 | **02.06** |

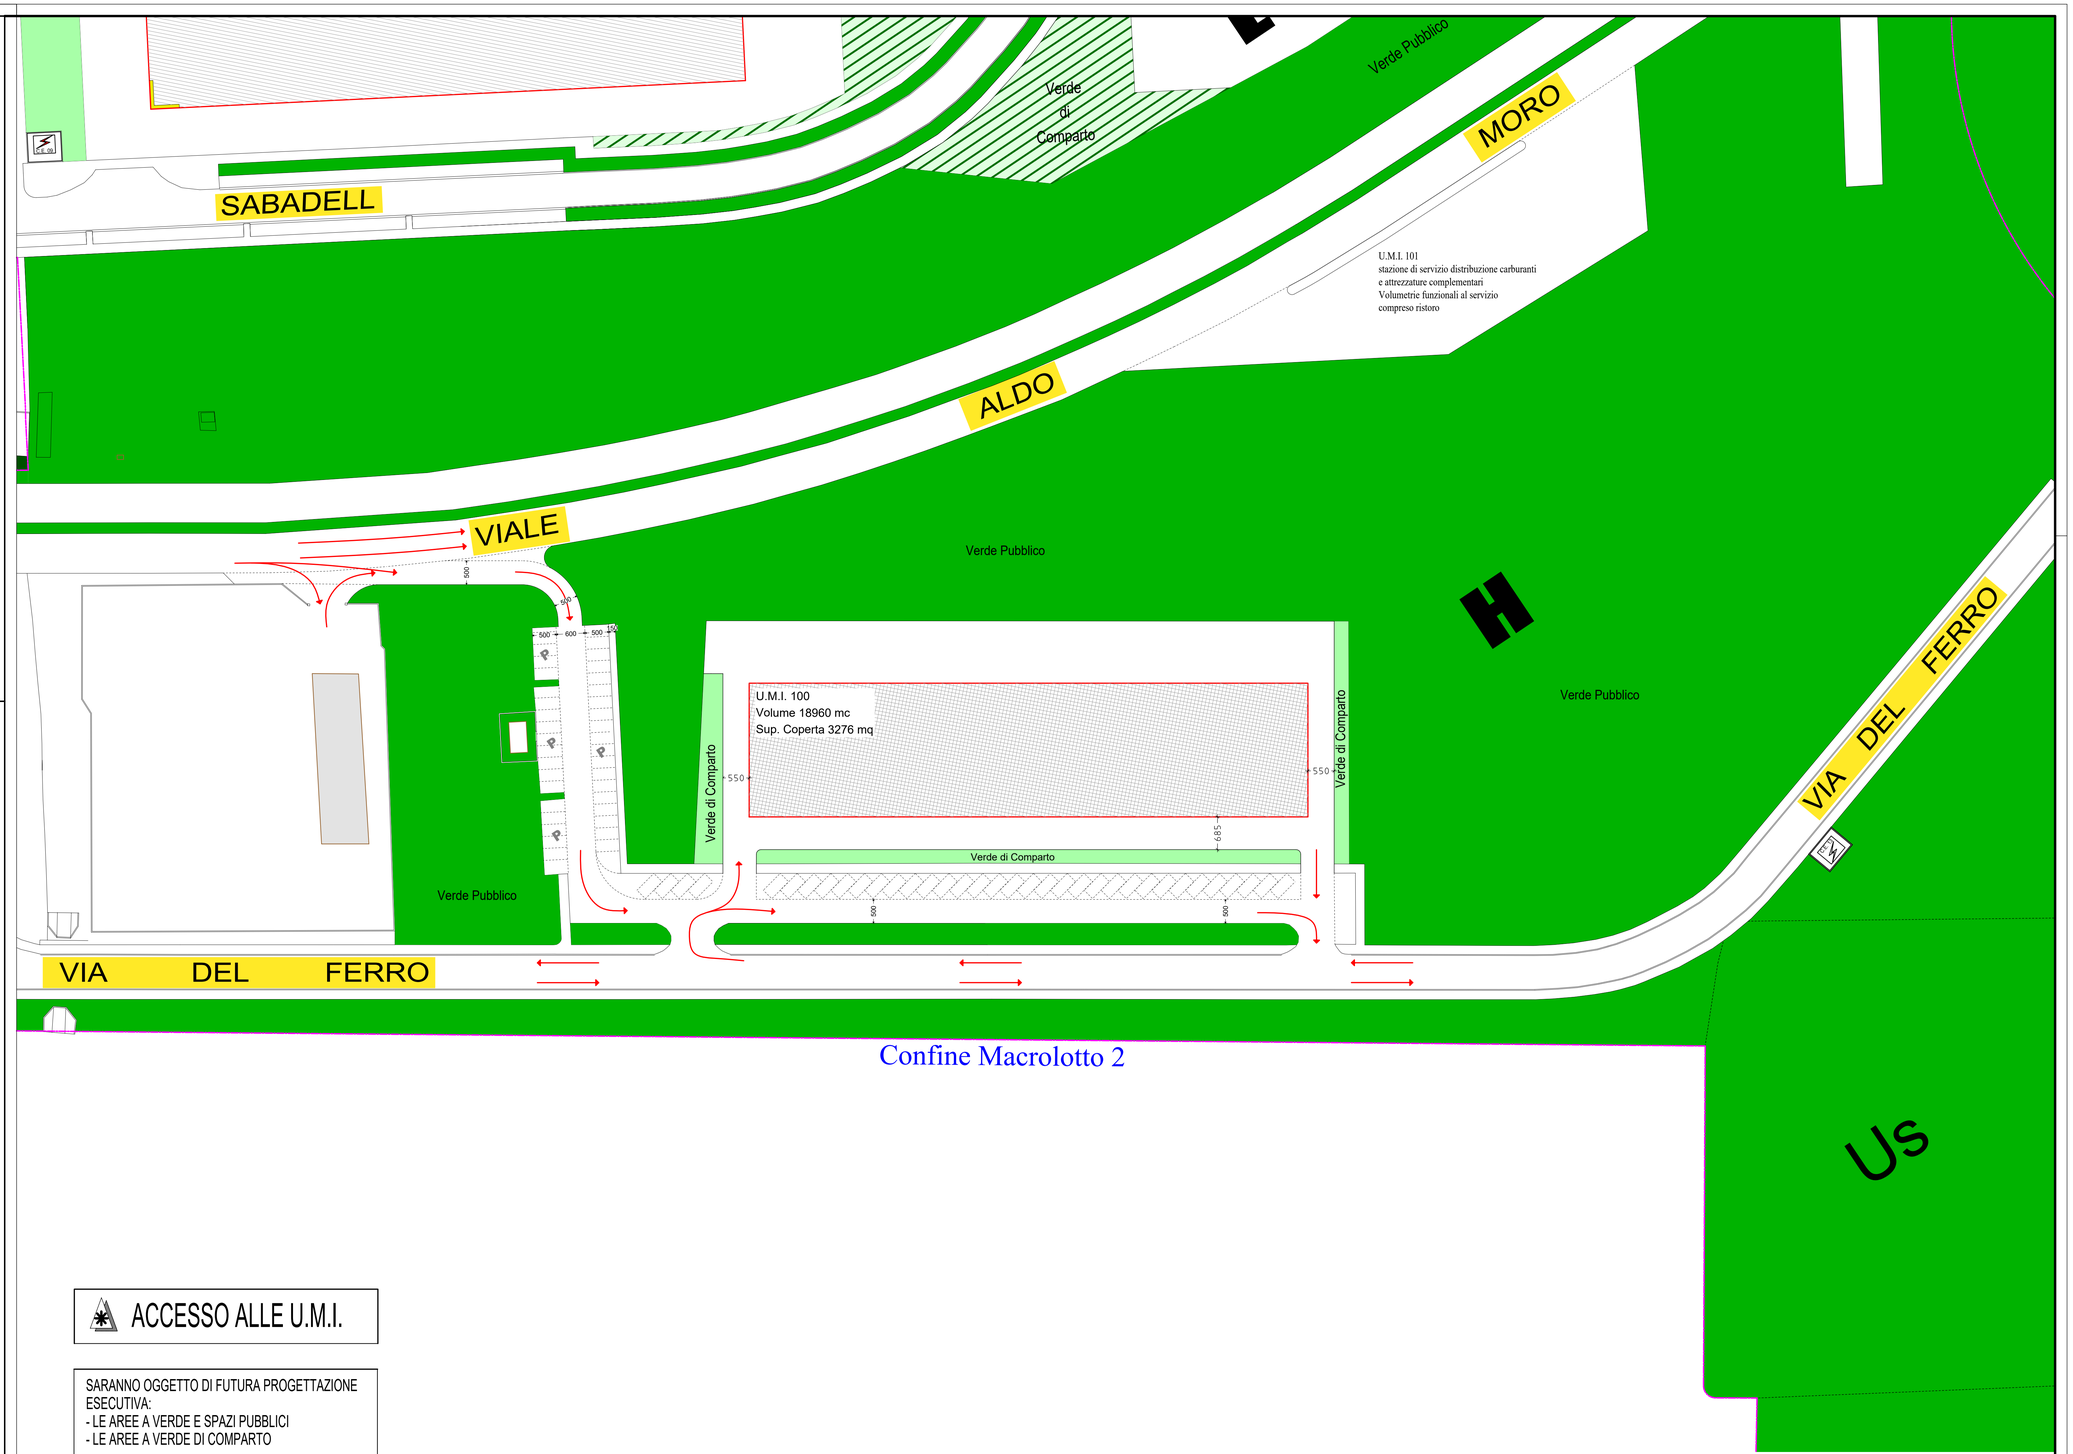


## LEGENDA

- C — COMPARTI
- CONFINE MACROLOTTO N.2
- EDIFICIO COMMERCIALE ALL'INGROSSO
- EDIFICIO PRODUTTIVO
- EDIFICIO ESISTENTE
- VERDE DI COMPARTO COMPRENSIVO DEL CORDONATO PERIMETRALE
- SPAZI PUBBLICI COMPRENSIVI DEL CORDONATO PERIMETRALE
- SUPERFICIE ASFALTATA
- VINCOLI DI ALLINEAMENTO

TUTTI I PIAZZALI INTERNI SONO SPAZI DI MOVIMENTAZIONE E DI MANOVRA.

## ACCESSO ALLE U.M.I.

SARANNO OGGETTO DI FUTURA PROGETTAZIONE ESECUTIVA:
- LE AREE A VERDE E SPAZI PUBBLICI
- LE AREE A VERDE DI COMPARTO

LE ALBERATURE ALL'INTERNO DEI PIAZZALI SARANNO PREVISTE NEL PERMESSO DI COSTRUIRE EDILIZIE DELLE SINGOLE U.M.I. NEL RISPETTO DELLA VARIANTE ORGANICA ALLA LOTTIZZAZIONE E DEL PIANO GENERALE ORGANICO DEI COMPARTI