



DIREZIONE RISORSE TECNICHE, APPROVVIGIONAMENTI E LOGISTICA

Gruppo Progettazione Sedi
Ing. Massimo Castellani Tel. 055.7339133 - m.castellani@aliaserviziambientali.it
Geom. Paolo Grandi Tel. 055.7339411 - p.grandi@aliaserviziambientali.it
Geom. Marco Cecchi Tel. 055.7339126 - m.cecchi@aliaserviziambientali.it
Geom. Dario Nigrelli Tel. 055.7339392 - d.nigrelli@aliaserviziambientali.it
Geom. Paolo Buti Tel. 055.7339311 - p.but@aliaserviziambientali.it
Geom. Tommaso Poli Tel. 055.7339131 - t.poli@aliaserviziambientali.it

REGIONE TOSCANA
COMUNE DI PRATO (PO)

REALIZZAZIONE DI UN NUOVO CENTRO DI RACCOLTA RIFIUTI
NEL COMUNE DI PRATO, VIA PARONESE
(DM 08/04/2008-DM 13/05/2009)

EL. n°

1

REALIZZAZIONE DI CDR
planimetria generale - Prospetto
Stato di Progetto

Scala


1:500
1:200

Committente


Alia Servizi Ambientali S.p.a.
Via Baccio da Montelupo 52 - Firenze

Giugno 2020

Alia Servizi Ambientali S.p.A. Sede legale e amministrativa: Via Baccio da Montelupo 52, 50142 Firenze Tel. 055 73391 Fax 055 7322106
alia@aliaspa.it alia@pec.aliaspa.it www.aliaspa.it Reg. Imp. Firenze C.F. e P.IVA 04855090488 REA n. FI-491894 Capitale Sociale euro 85.376.852,00 i.v.

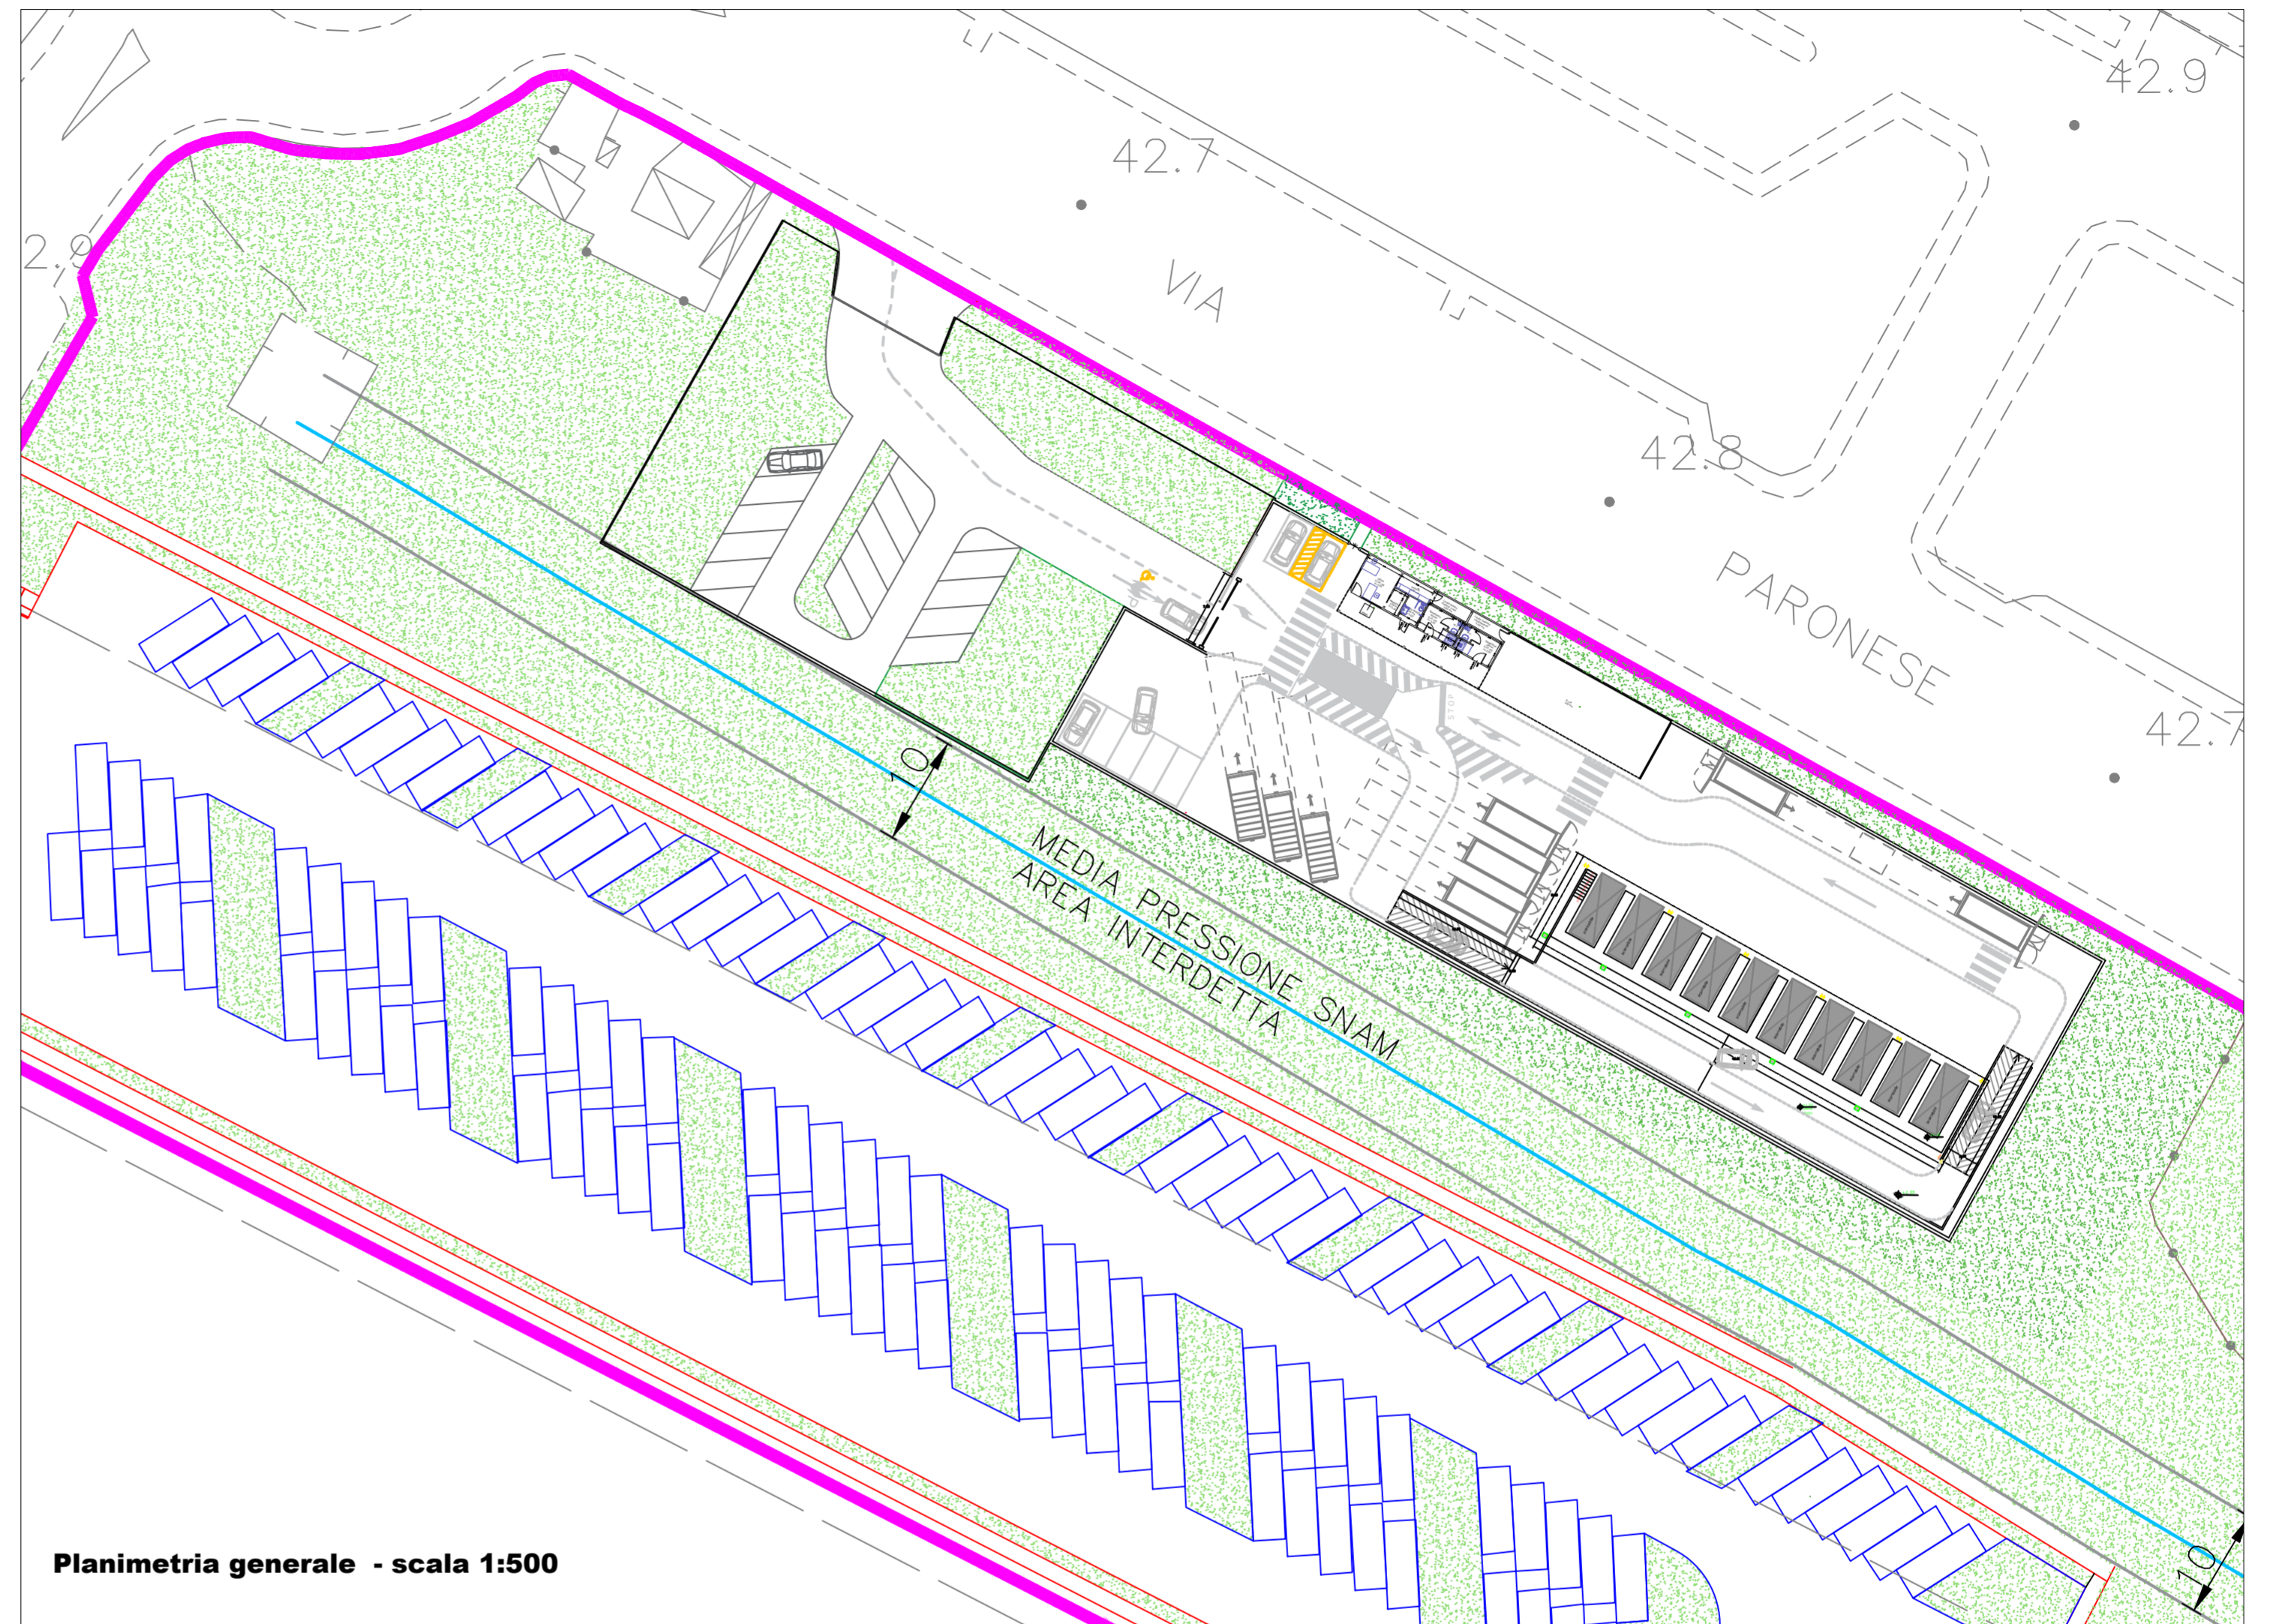

Planimetria generale - scala 1:500

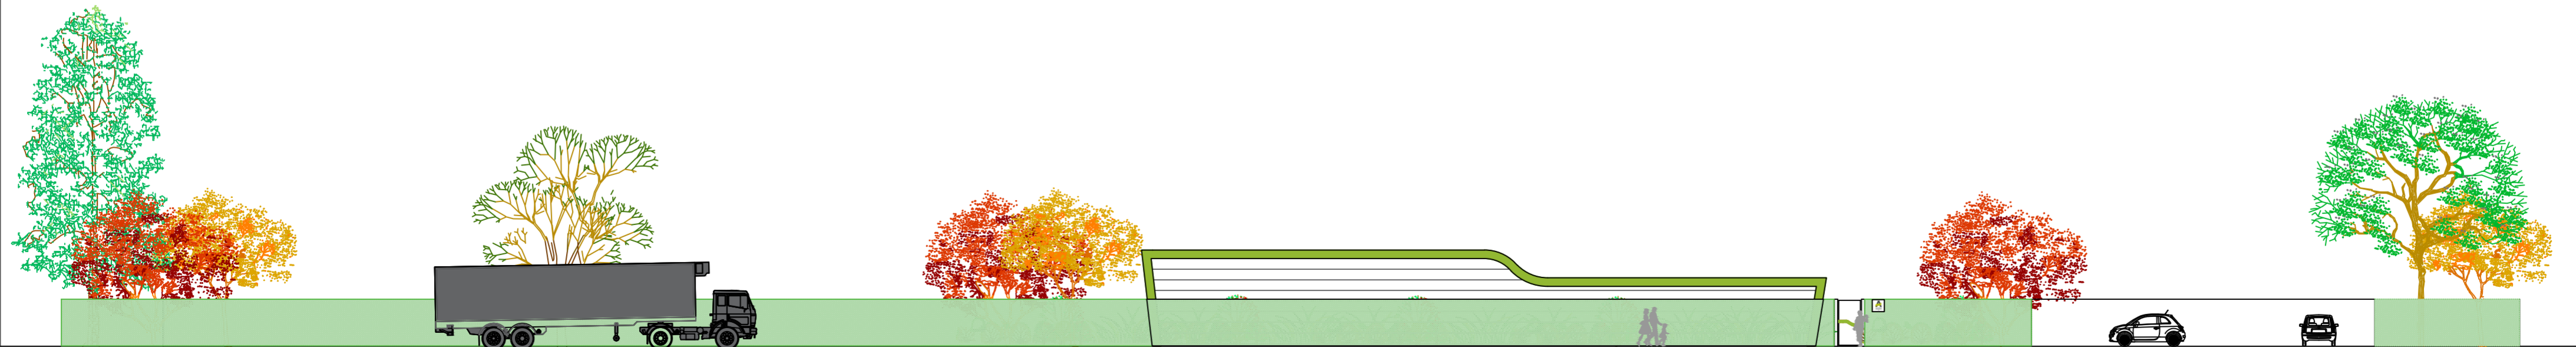

Prospetto su Via Paronese - scala 1:200