

AGGIORNAMENTI	DATA	TAVOLA
	09/10/2018	PV 01-16
	24/07/2020	02.08
	SCALA	1:500

LEGENDA

- C** COMPARTI
- CONFINE MACROLOTTO N.2
- EDIFICIO COMMERCIALE ALL'INGROSSO
- EDIFICIO PRODUTTIVO
- EDIFICIO ESISTENTE
- VERDE DI COMPARTO COMPRESIVO DEL CORDONATO PERIMETRALE
- SPAZI PUBBLICI COMPRESIVI DEL CORDONATO PERIMETRALE
- SUPERFICIE ASFALTATA
- VINCOLI DI ALLINEAMENTO

TUTTI I PIAZZALI INTERNI SONO SPAZI DI MOVIMENTAZIONE E DI MANOVRA.


ACCESSO ALLE U.M.I.

SARANNO OGGETTO DI FUTURA PROGETTAZIONE ESECUTIVA:
 - LE AREE A VERDE E SPAZI PUBBLICI
 - LE AREE A VERDE DI COMPARTO

LE ALBERATURE ALL'INTERNO DEI PIAZZALI SARANNO PREVISTE NEL PERMESSO DI COSTRUIRE EDILIZIE DELLE SINGOLE U.M.I. NEL RISPETTO DELLA VARIANTE ORGANICA ALLA LOTTIZZAZIONE E DEL PIANO GENERALE ORGANICO DEI COMPARTI

Superfici ed altezze U.M.I. vincolate al rispetto della normativa sugli elettrodotti da verificare in sede di Progettazione Edilizia Esecutiva

- Condotto Esterno Linea Elettrica
- Limite Fascia di Rispetto

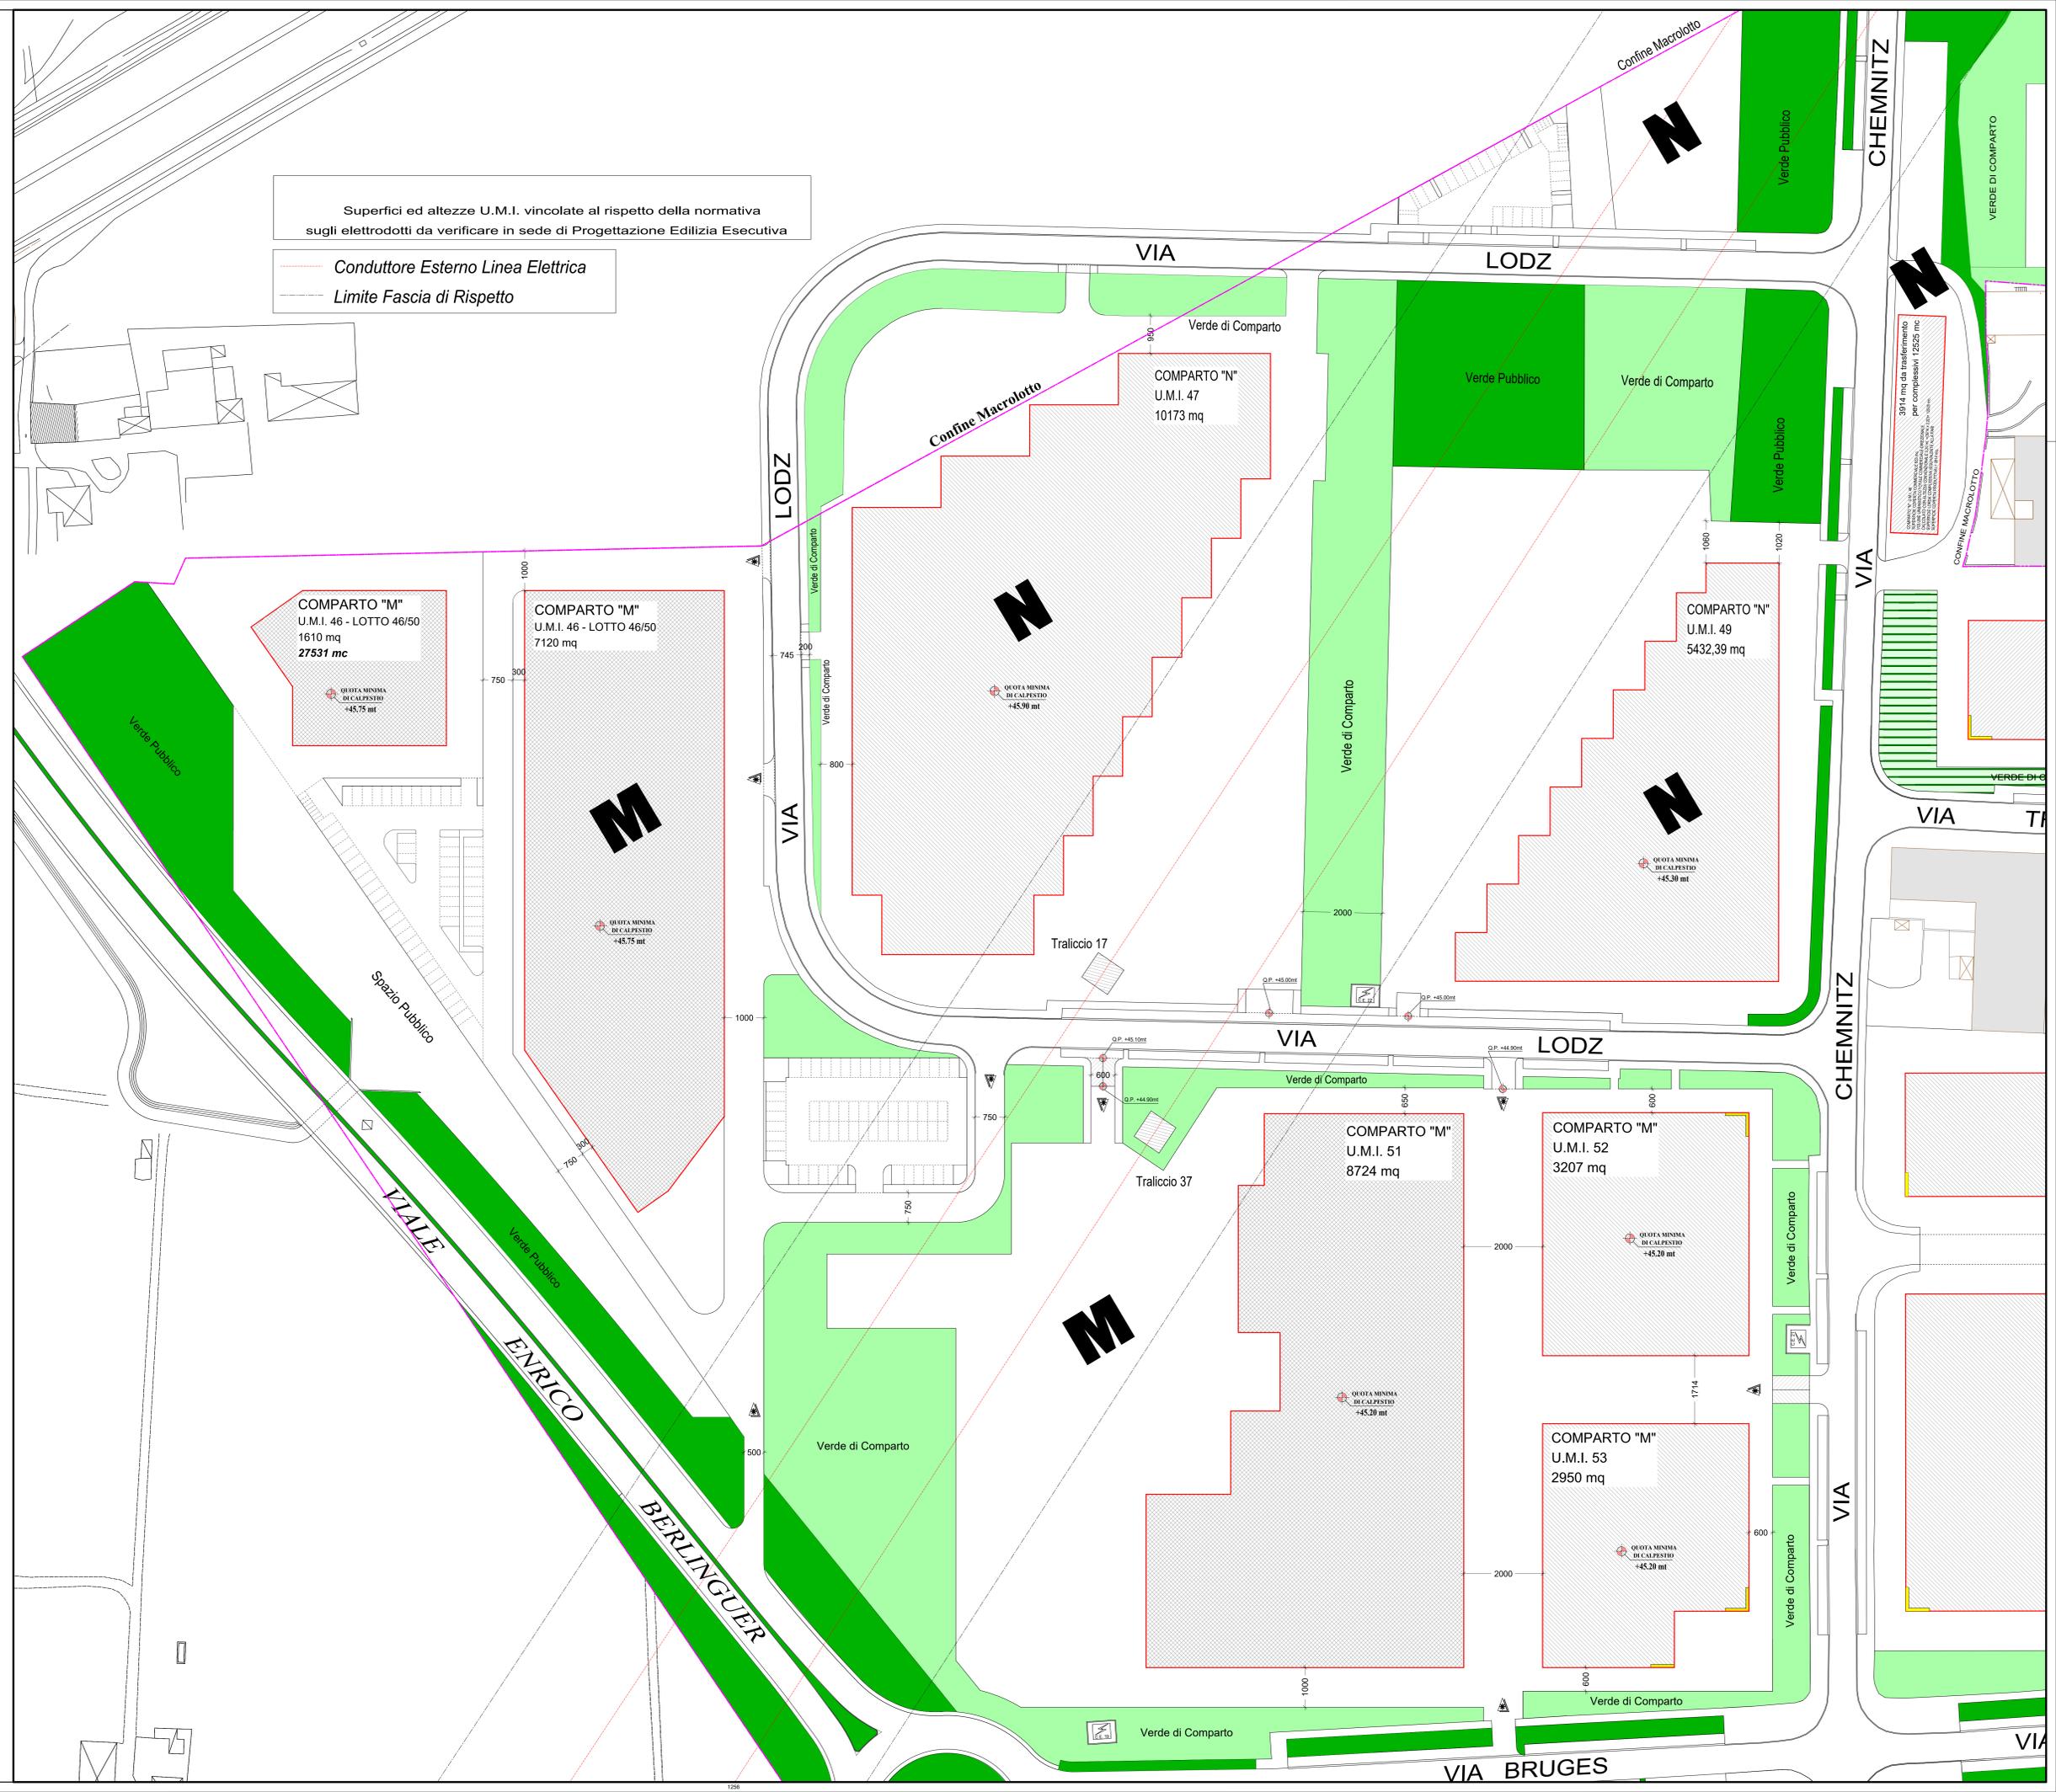

3914 mq da trasferimento per complessivi 25245 mc

3914 mq da trasferimento per complessivi 25245 mc