



SEZIONI - STATO ATTUALE - Scala 1:100

Sezione NORD 3

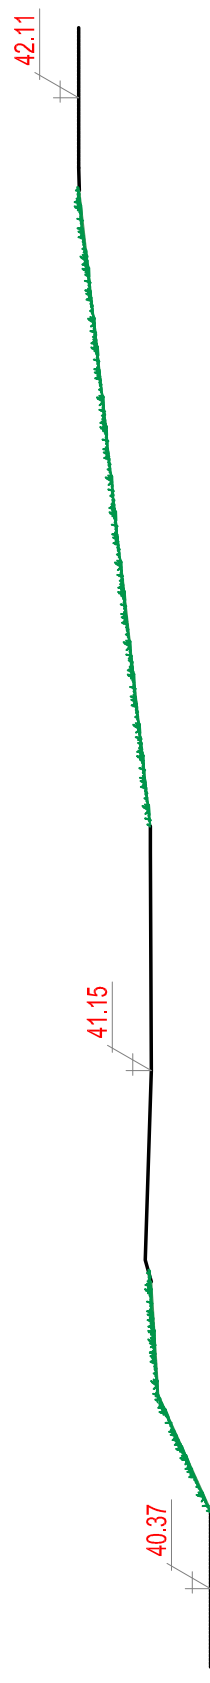

SEZIONI - STATO DI PROGETTO - Scala 1:100

Sezione NORD 3

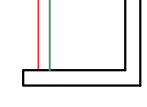

SEZIONI - STATO SOVRAPPOSTO - Scala 1:100

Sezione NORD 3



Progetto:

Messa in sicurezza dell'incrocio tra
Via Manzoni - Via Bigoli - Via Verzoni

Fase:

Progetto Definitivo

Codice progetto:

PH345

Assessore all'Ambiente e alla Mobilità
Dirigente del Servizio

Flora Leoni
Ing. Maria Teresa Carosella

R.U.P.

Ing. Edoardo Bardazzi
Progettisti
Ing. Edoardo Bardazzi
Ing. Marco Nuti
Geom. Massimo Falchini

Codice elaborato:

PHPD_01

Oggetto:

Planimetria
Sezioni

Collaboratori

Arch. Silvia Pecchioli
Geom. Francesco Palmieri
Geom. Chiara Bocini

Scala:

1:200
1:100

Revisione:

Rev. 00

Verificatore:

Data:

19/02/2020

Cartella informatica:

Archivio progetti / PH345

Firmato da:

Edoardo Bardazzi

codice fiscale BRDDRD76H21D612A

num.serie: 11916500

emesso da: InfoCert Firma Qualificata 2

valido dal 06/03/2019 al 06/03/2022