


ESTRATTO C.T. PRATO

Allegato "A"

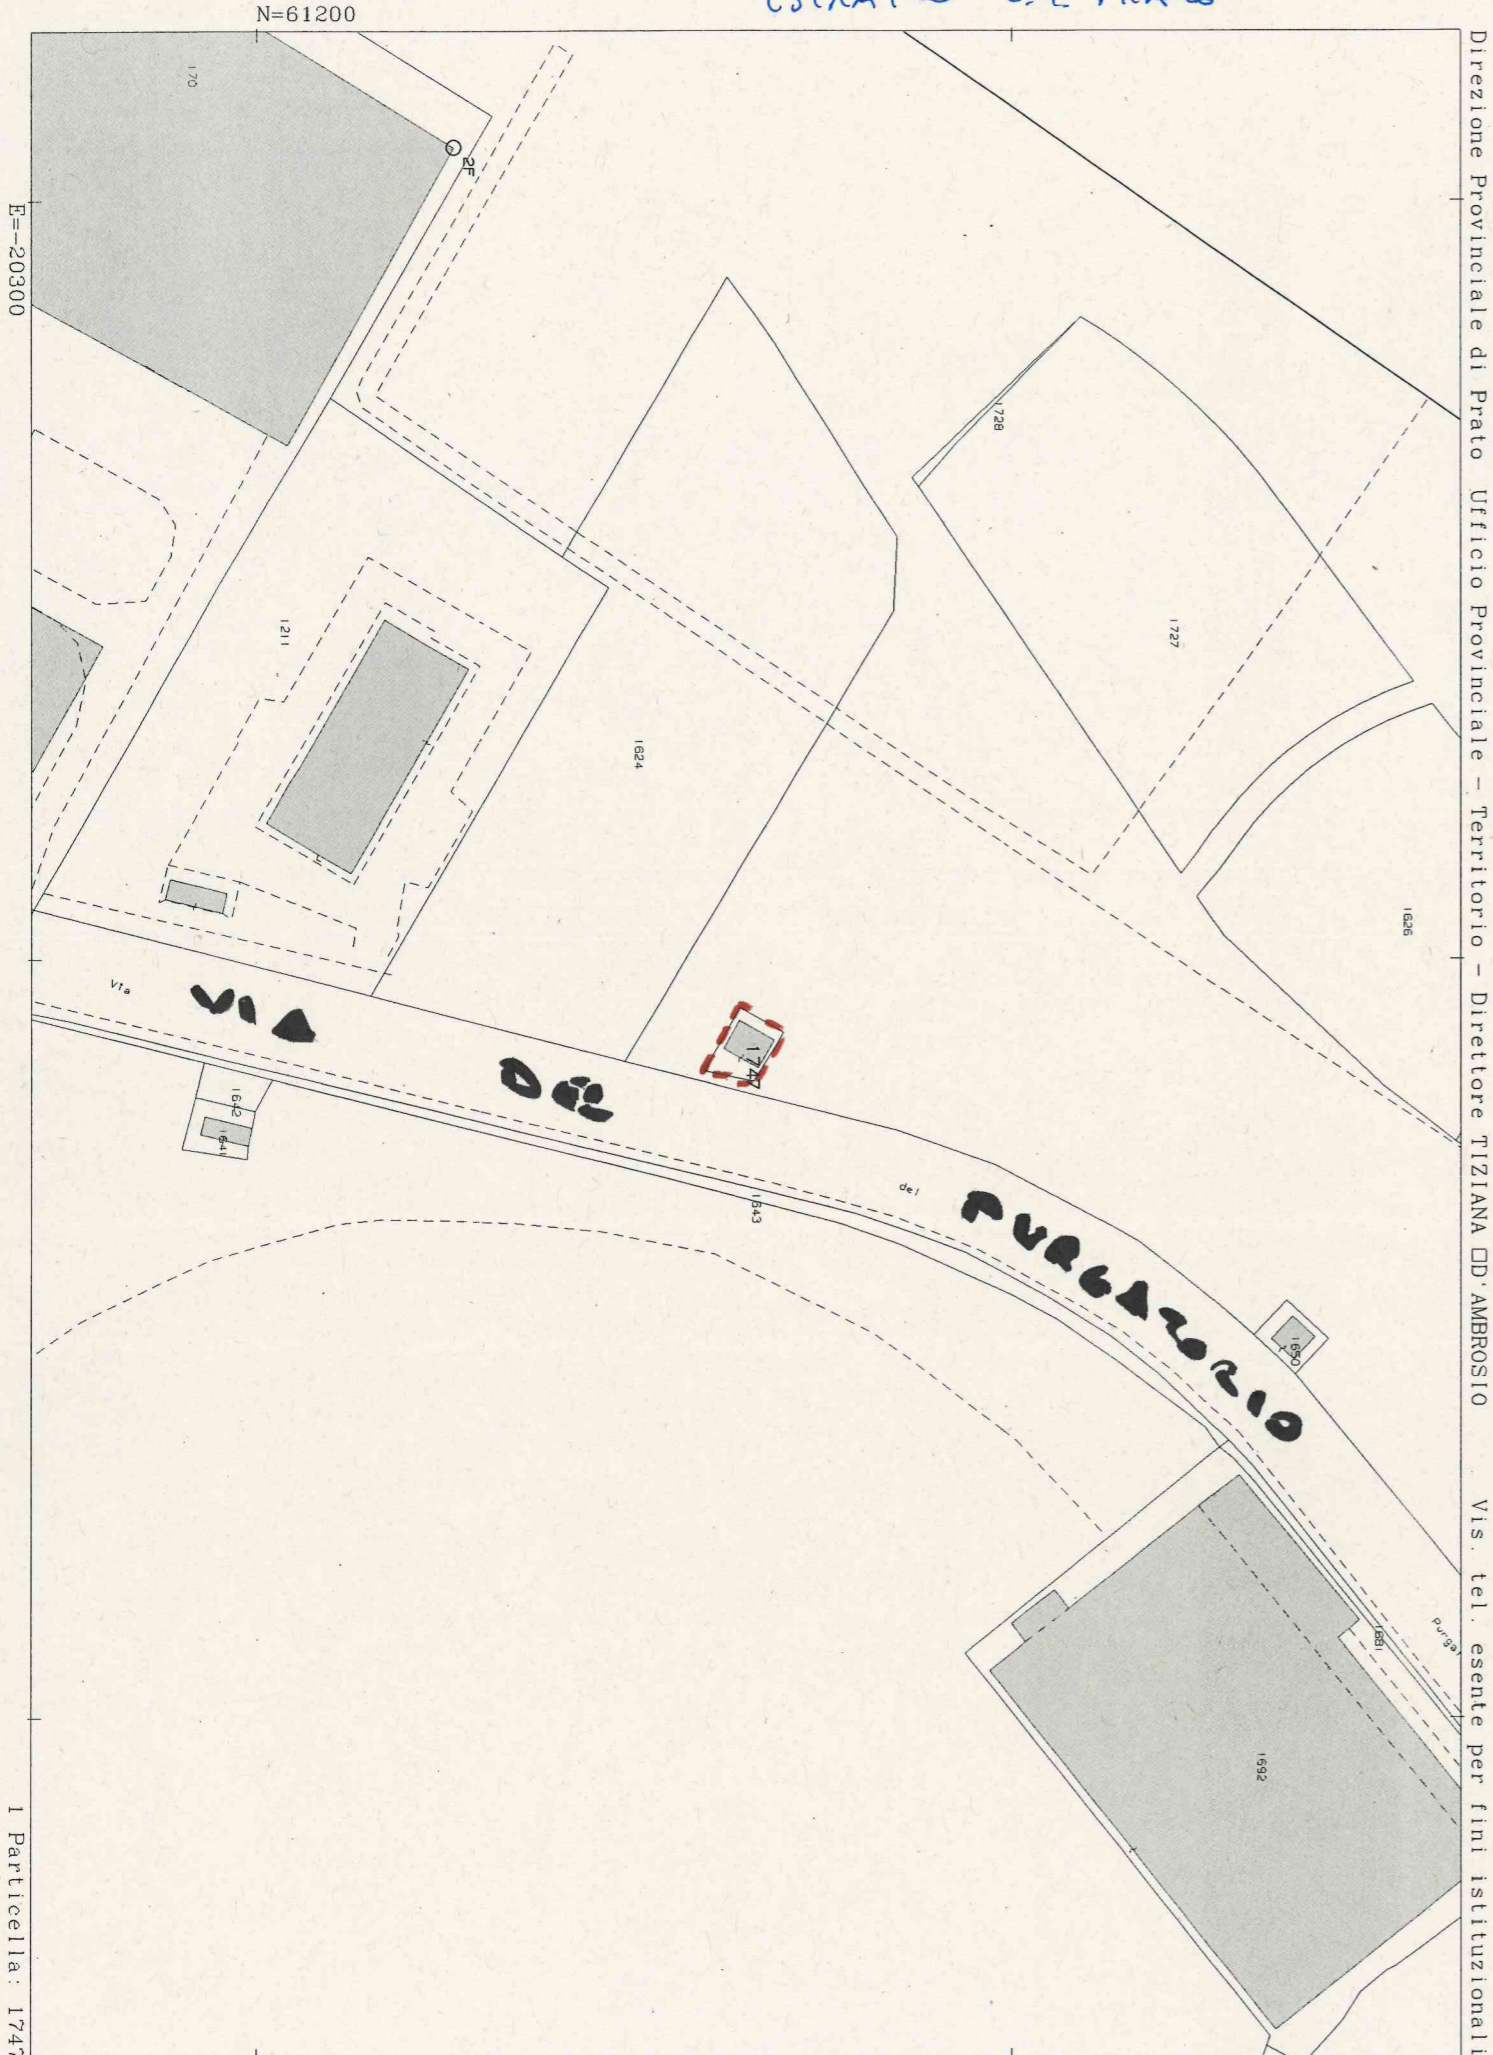


Agenzia delle Entrate
CATASTO FABBRICATI
 Ufficio Provinciale di
 Prato

Planimetria
 Scheda n. 1 Scala 1:200

Dichiarazione protocollo n. _____ del _____	
Comune di Prato	civ. SNC
Via Del Purgatorio	
Identificativi Catastali:	Compilata da: Ferrara Marco
Sezione:	Isritto all'atto: Geometri
Foglio: 74	<i>Ferrara Marco</i>
Particella: 1747	Prov. Prato N. 758
Subalterno:	

PIANO TERRA

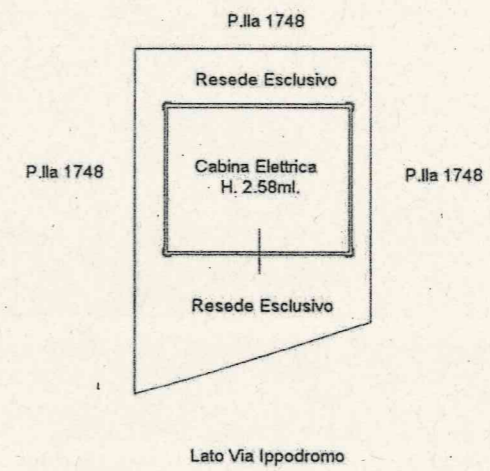

Direzione Provinciale di Prato Ufficio Provinciale - Territorio - Direttore TIZIANA DD AMBROSIO Vis. tel. esente per fini istituzionali